


Detalle - A Escala 1/500.

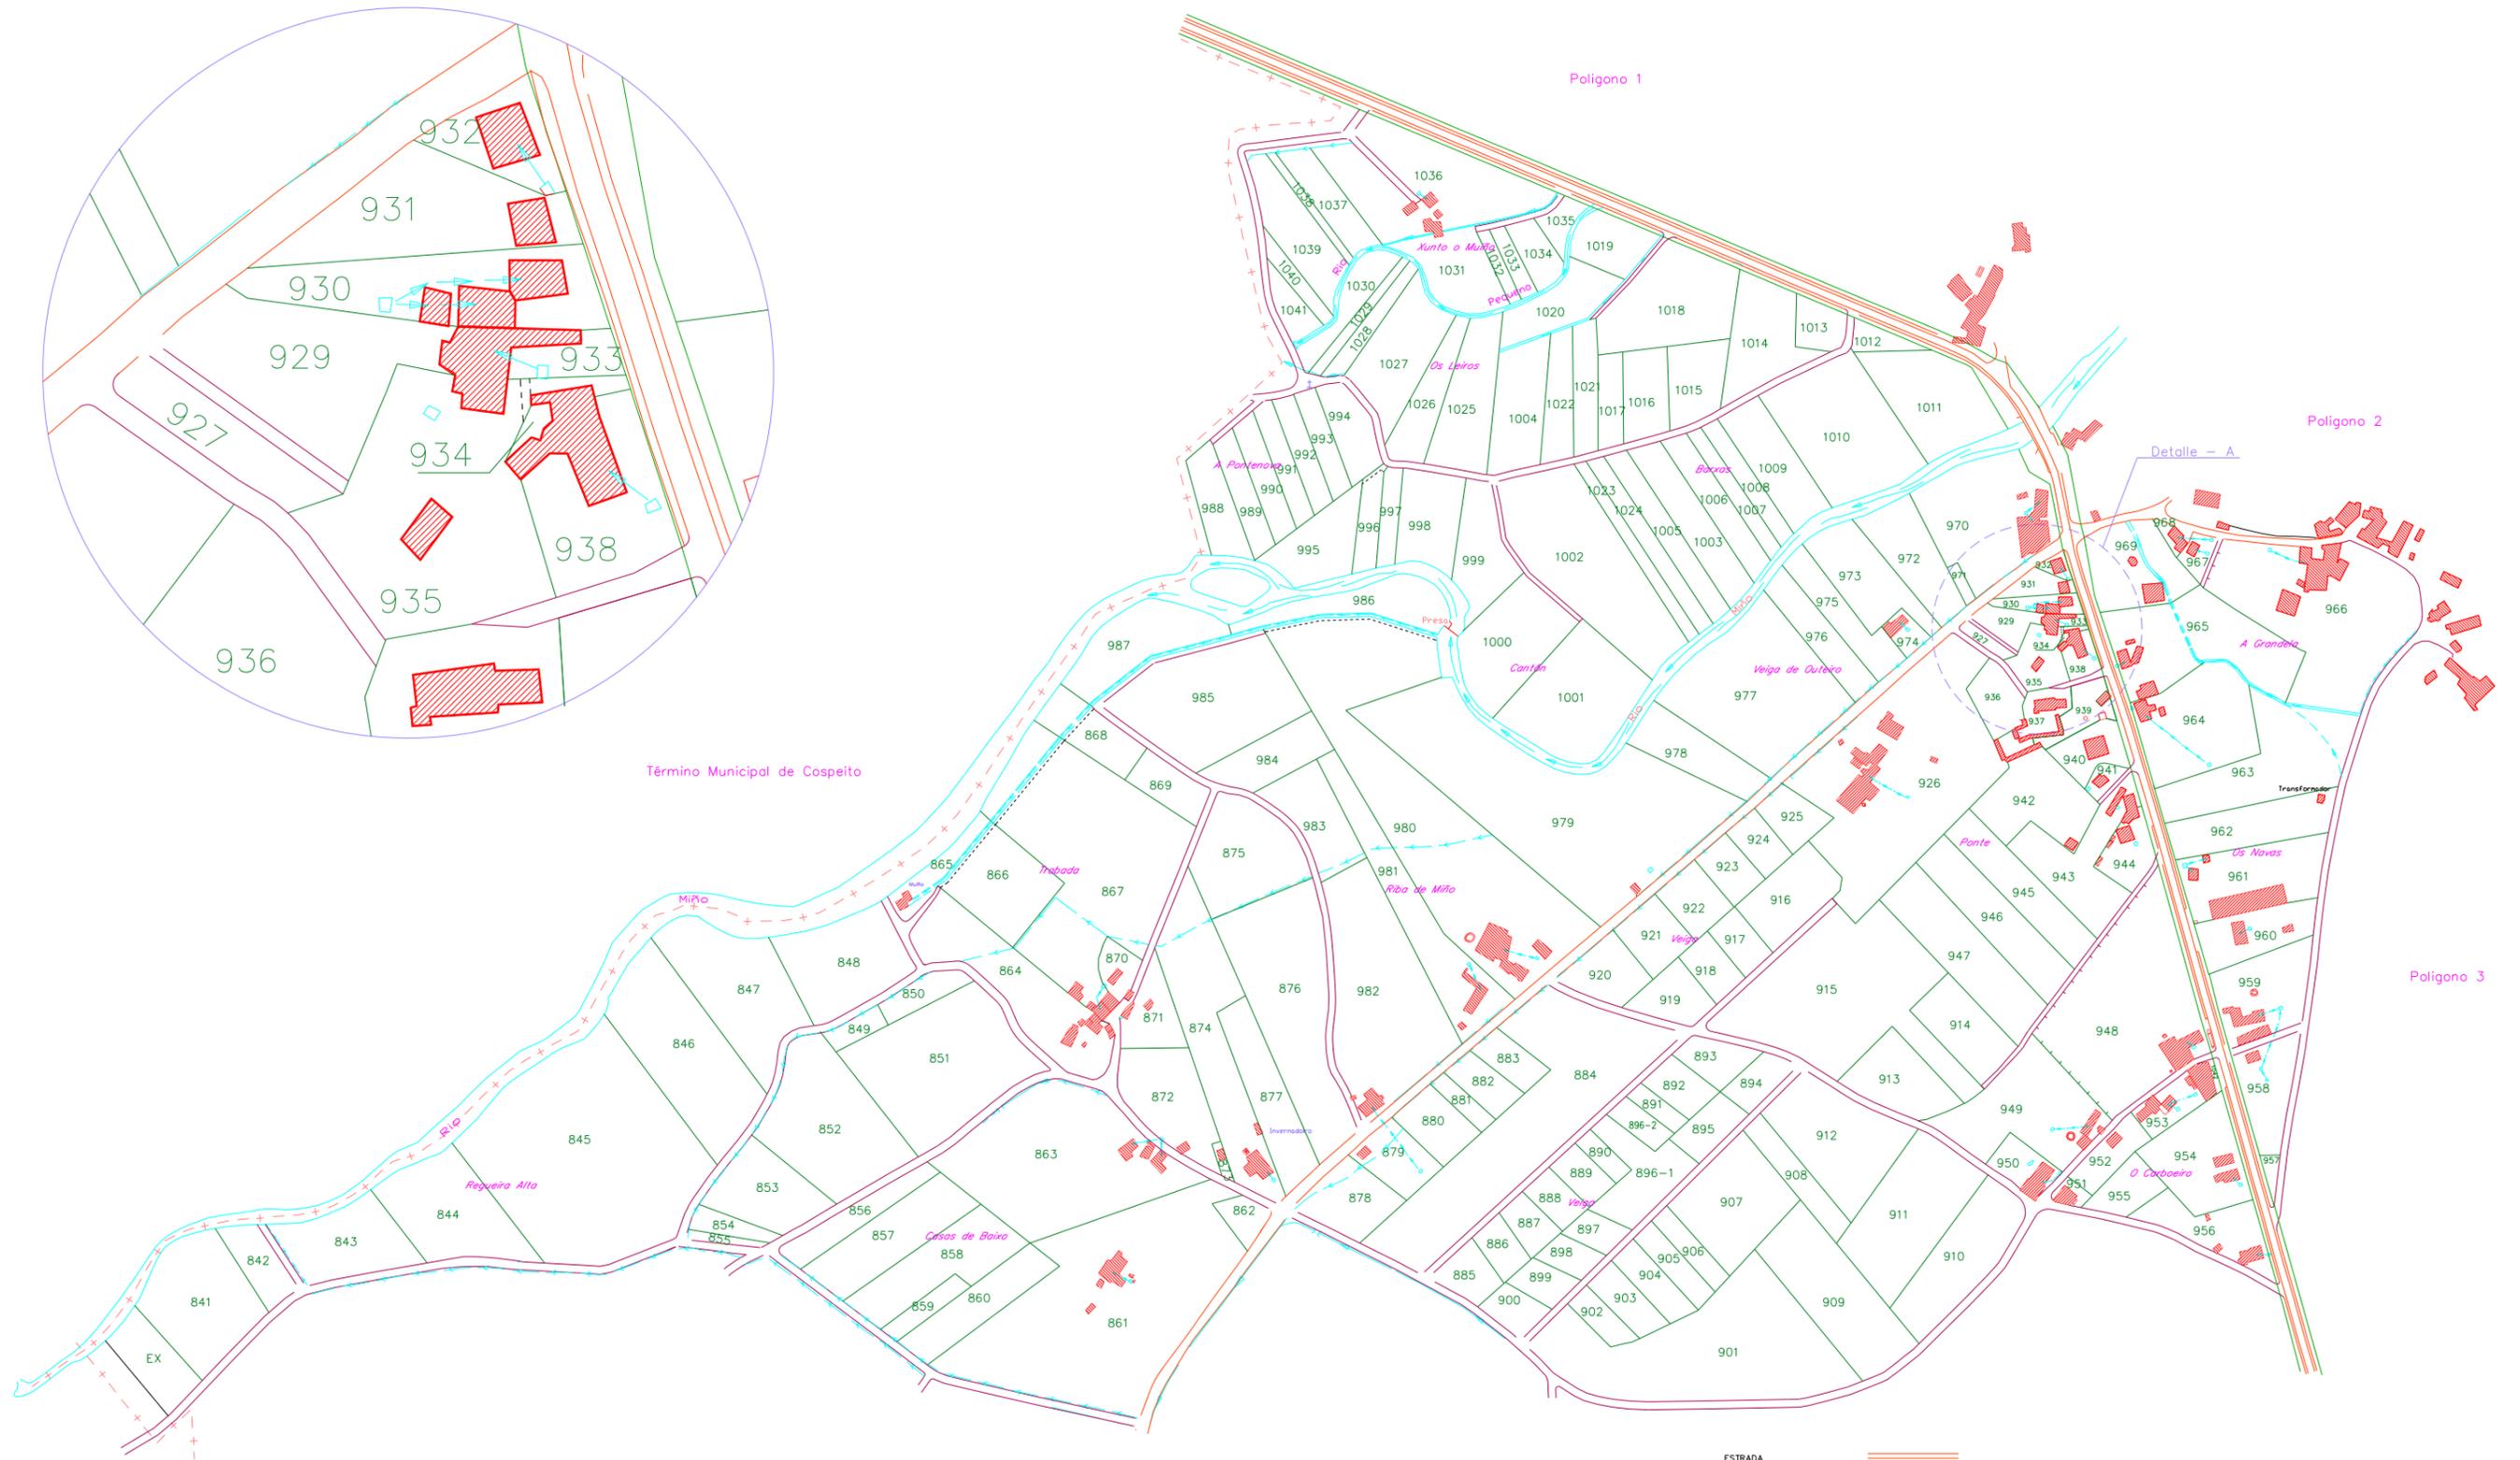

- ESTRADA
- CAMIÑO DE CONCENTRACIÓN
- SERVIDUME
- RIO
- REGATOS
- CONDUCCIÓN SUBTERRÁNEA
- LÍMITE DE MUNICIPIO
- LÍMITE DE PARROQUIA
- LÍMITE DE EXPROPIACIÓN
- EDIFICACIÓN

XUNTA DE GALICIA CONSELLERÍA DE AGRICULTURA, GANADERÍA E POLÍTICA AGROALIMENTARIA
 Dirección Xeral de Desenvolvemento Rural

TERMINO DU ZONA:	OUTEIRO (Castro de Rei)		
PROVINCIA	LUGO	ESCALA	1:2.000
POLIGONO	6	DATA	Xullo-99
REALIZADOR	SIAL INGENIERIA S.L.		

OBSERVACIÓNS: ACORDO FIRME
 Fincas do 841 a 1042.
 A finca 1042 está o lado da 953.
 As fincas 1023 e 1024 están o lado da 1002.
 A finca 1004 está o lado da 1025.
 Non existe o finca 928.

