


Zona: Outeiro

Concello: Castro de Rei

Provincia: Lugo

Polígono 3

ESCALA APROXI. 1: 6.000

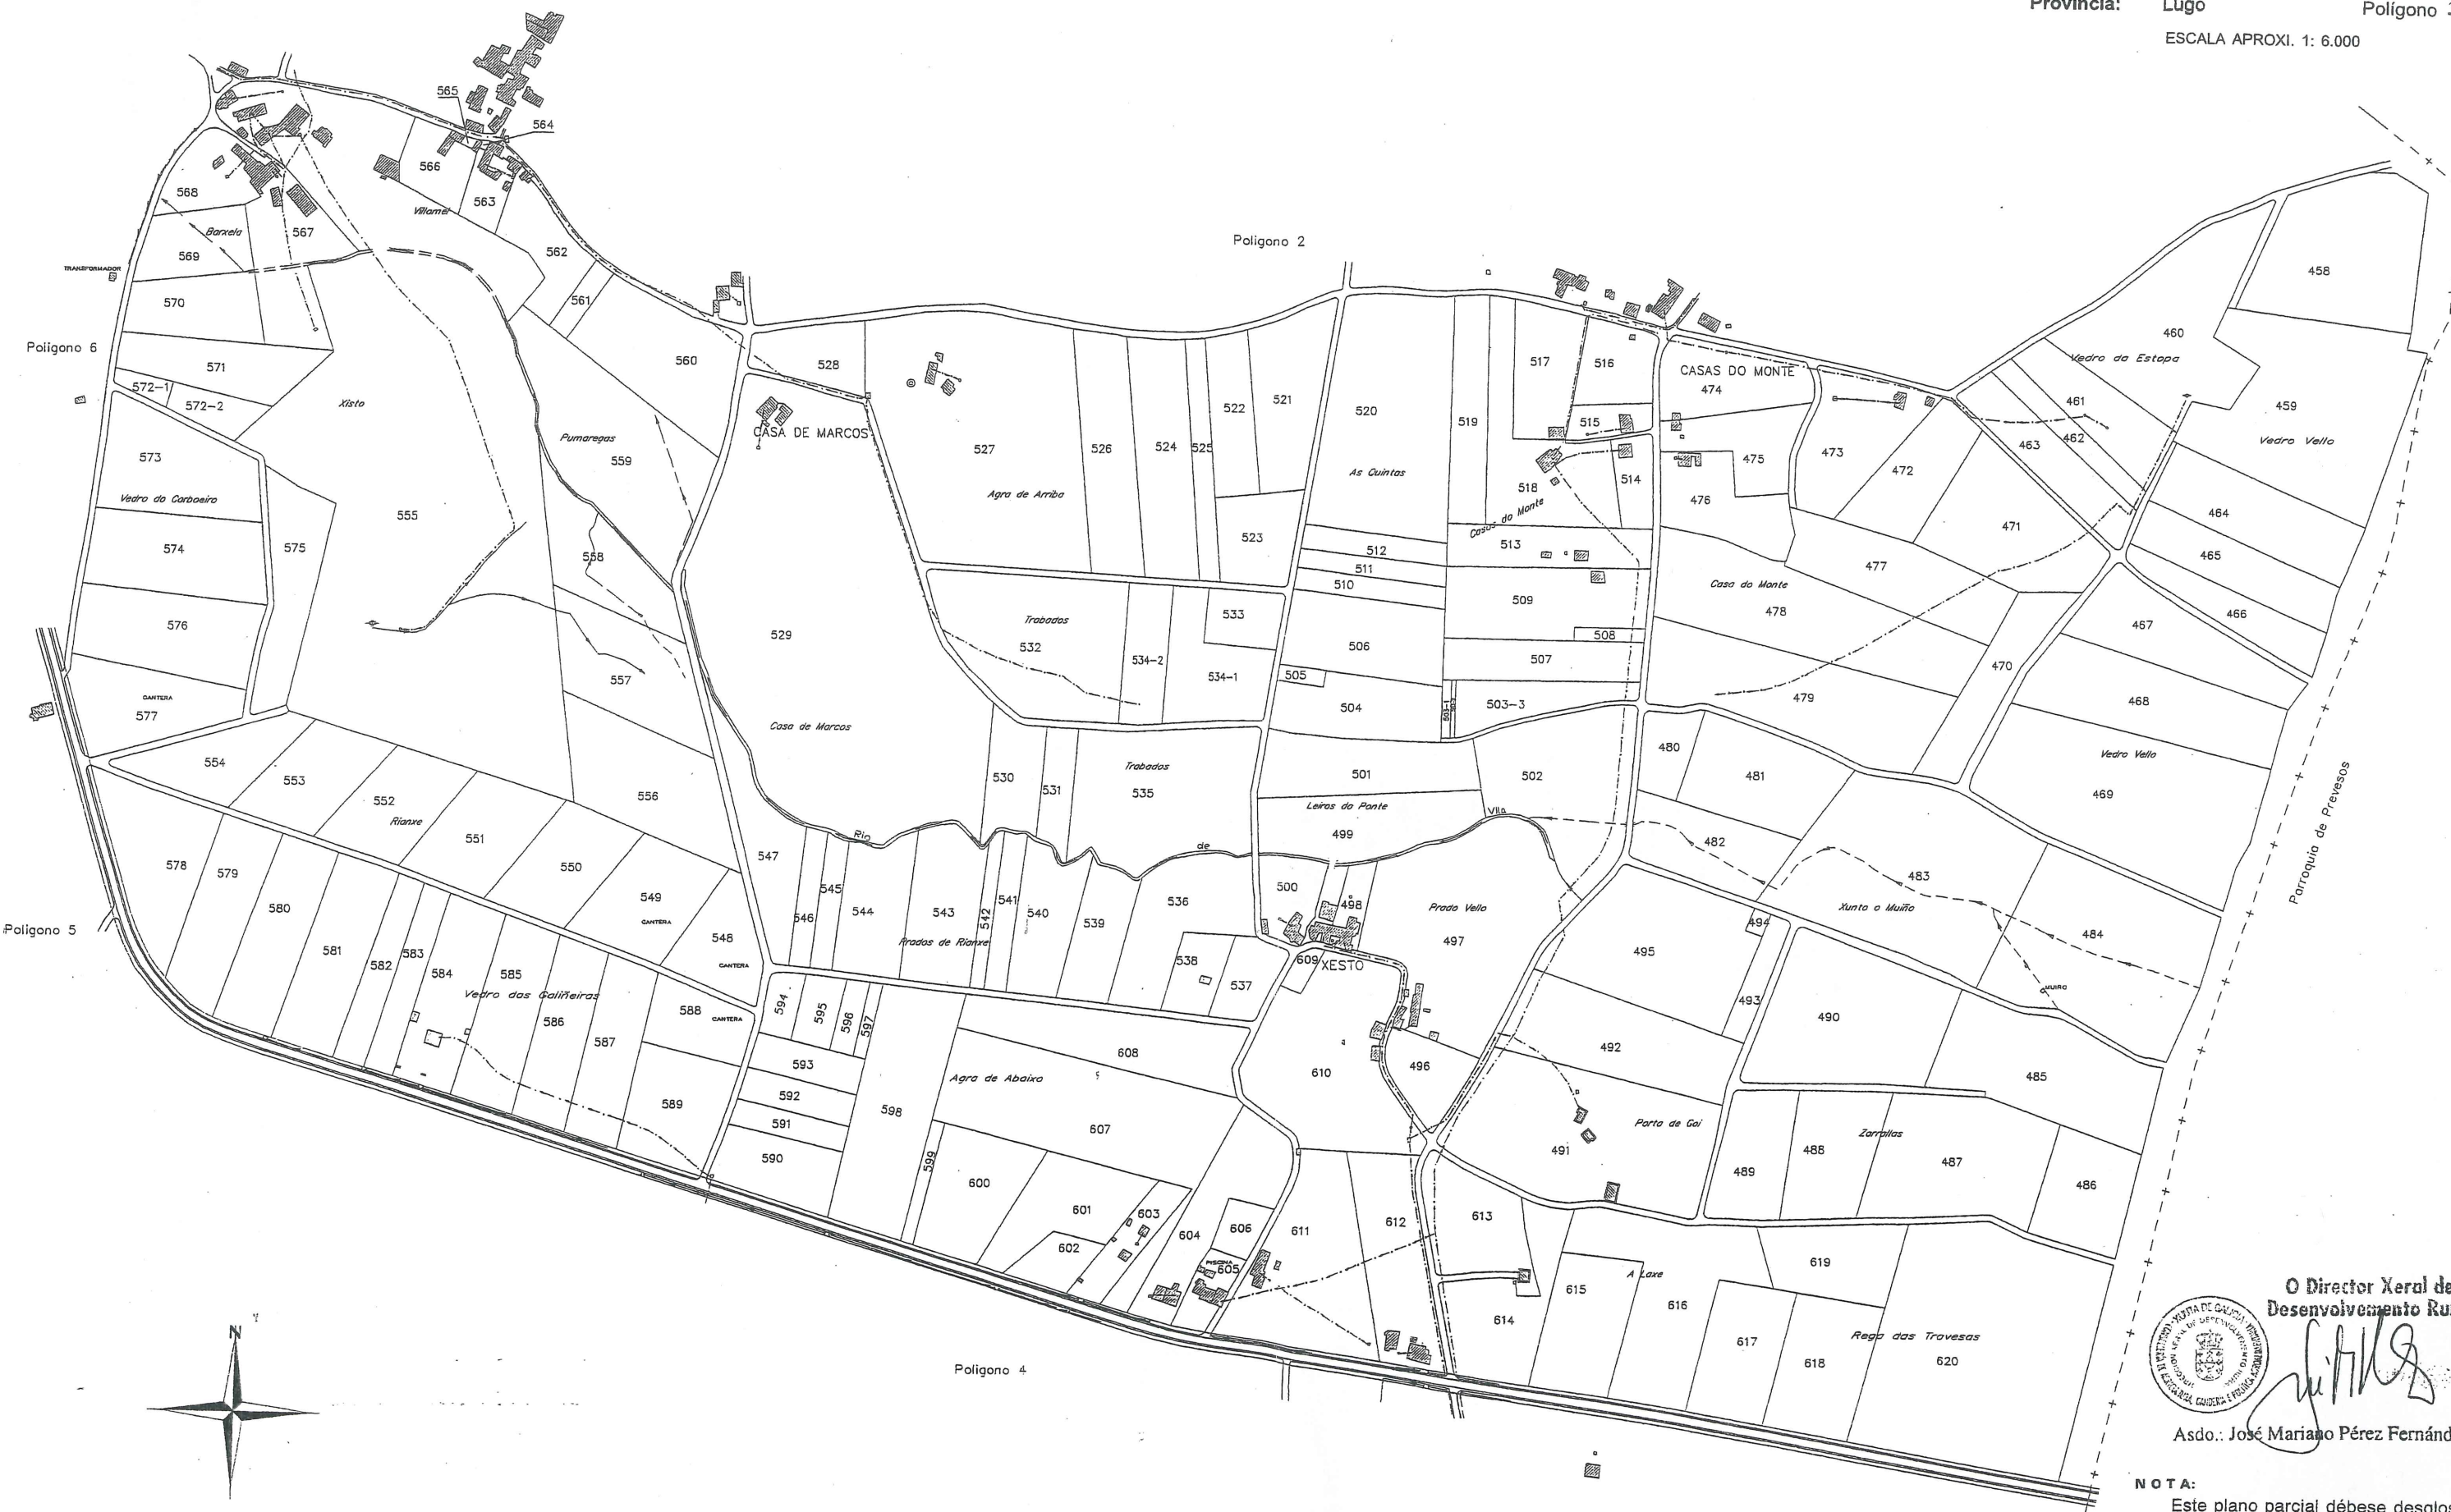

O Director Xeral de
Desenvolvemento Rural

Asdo.: José Mariano Pérez Fernández

NOTA:

Este plano parcial débese desglosar do título para ser unido ás escrituras en que consten as sucesivas transmisións da finca.