

Zona: Outeiro


Concello: Castro de Rei

Provincia: Lugo

Polígono 6

ESCALA APROXI. 1: 6.000

Detalle - A Escala 1/1500

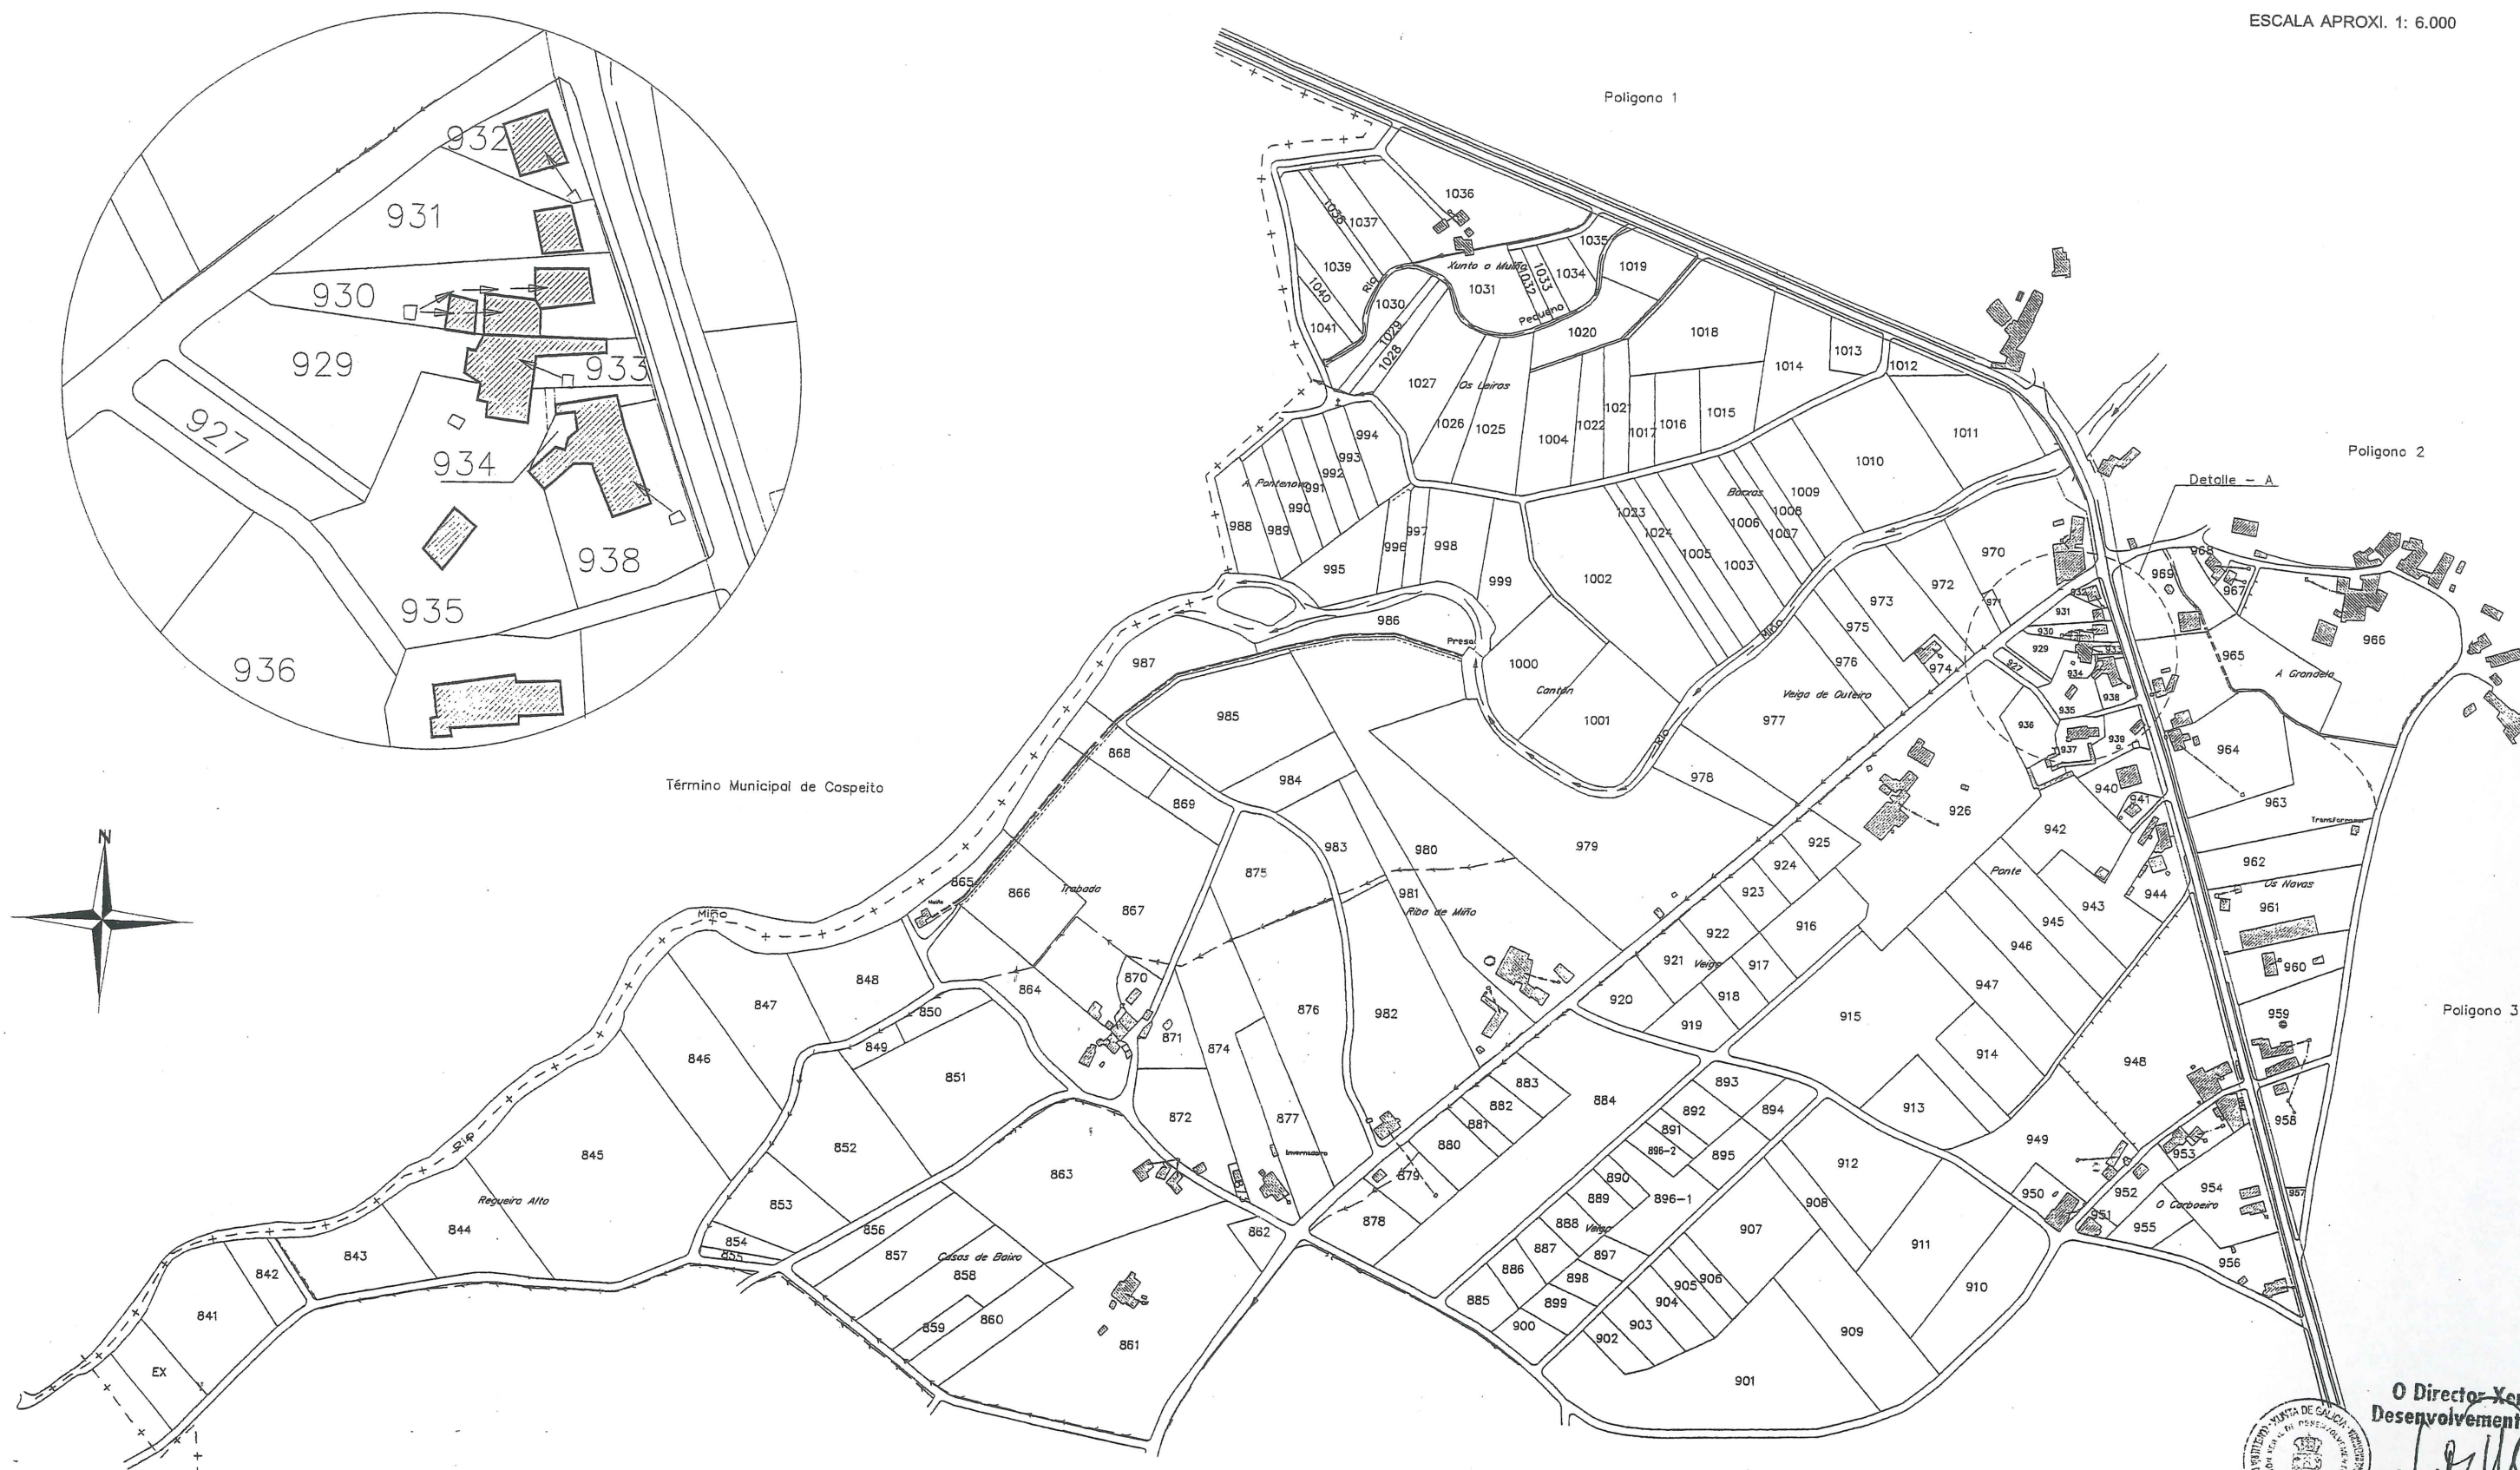

O Director Xeral de
Desenvolvemento Rural

NOTA: Asdo. José Mariano Pérez Fernández
Este plano parcial débese desglosar do título
para ser unido ás escrituras en que consten as
sucesivas transmisións da finca.

Polígono 5