




CONCELLO DE COSPEITO

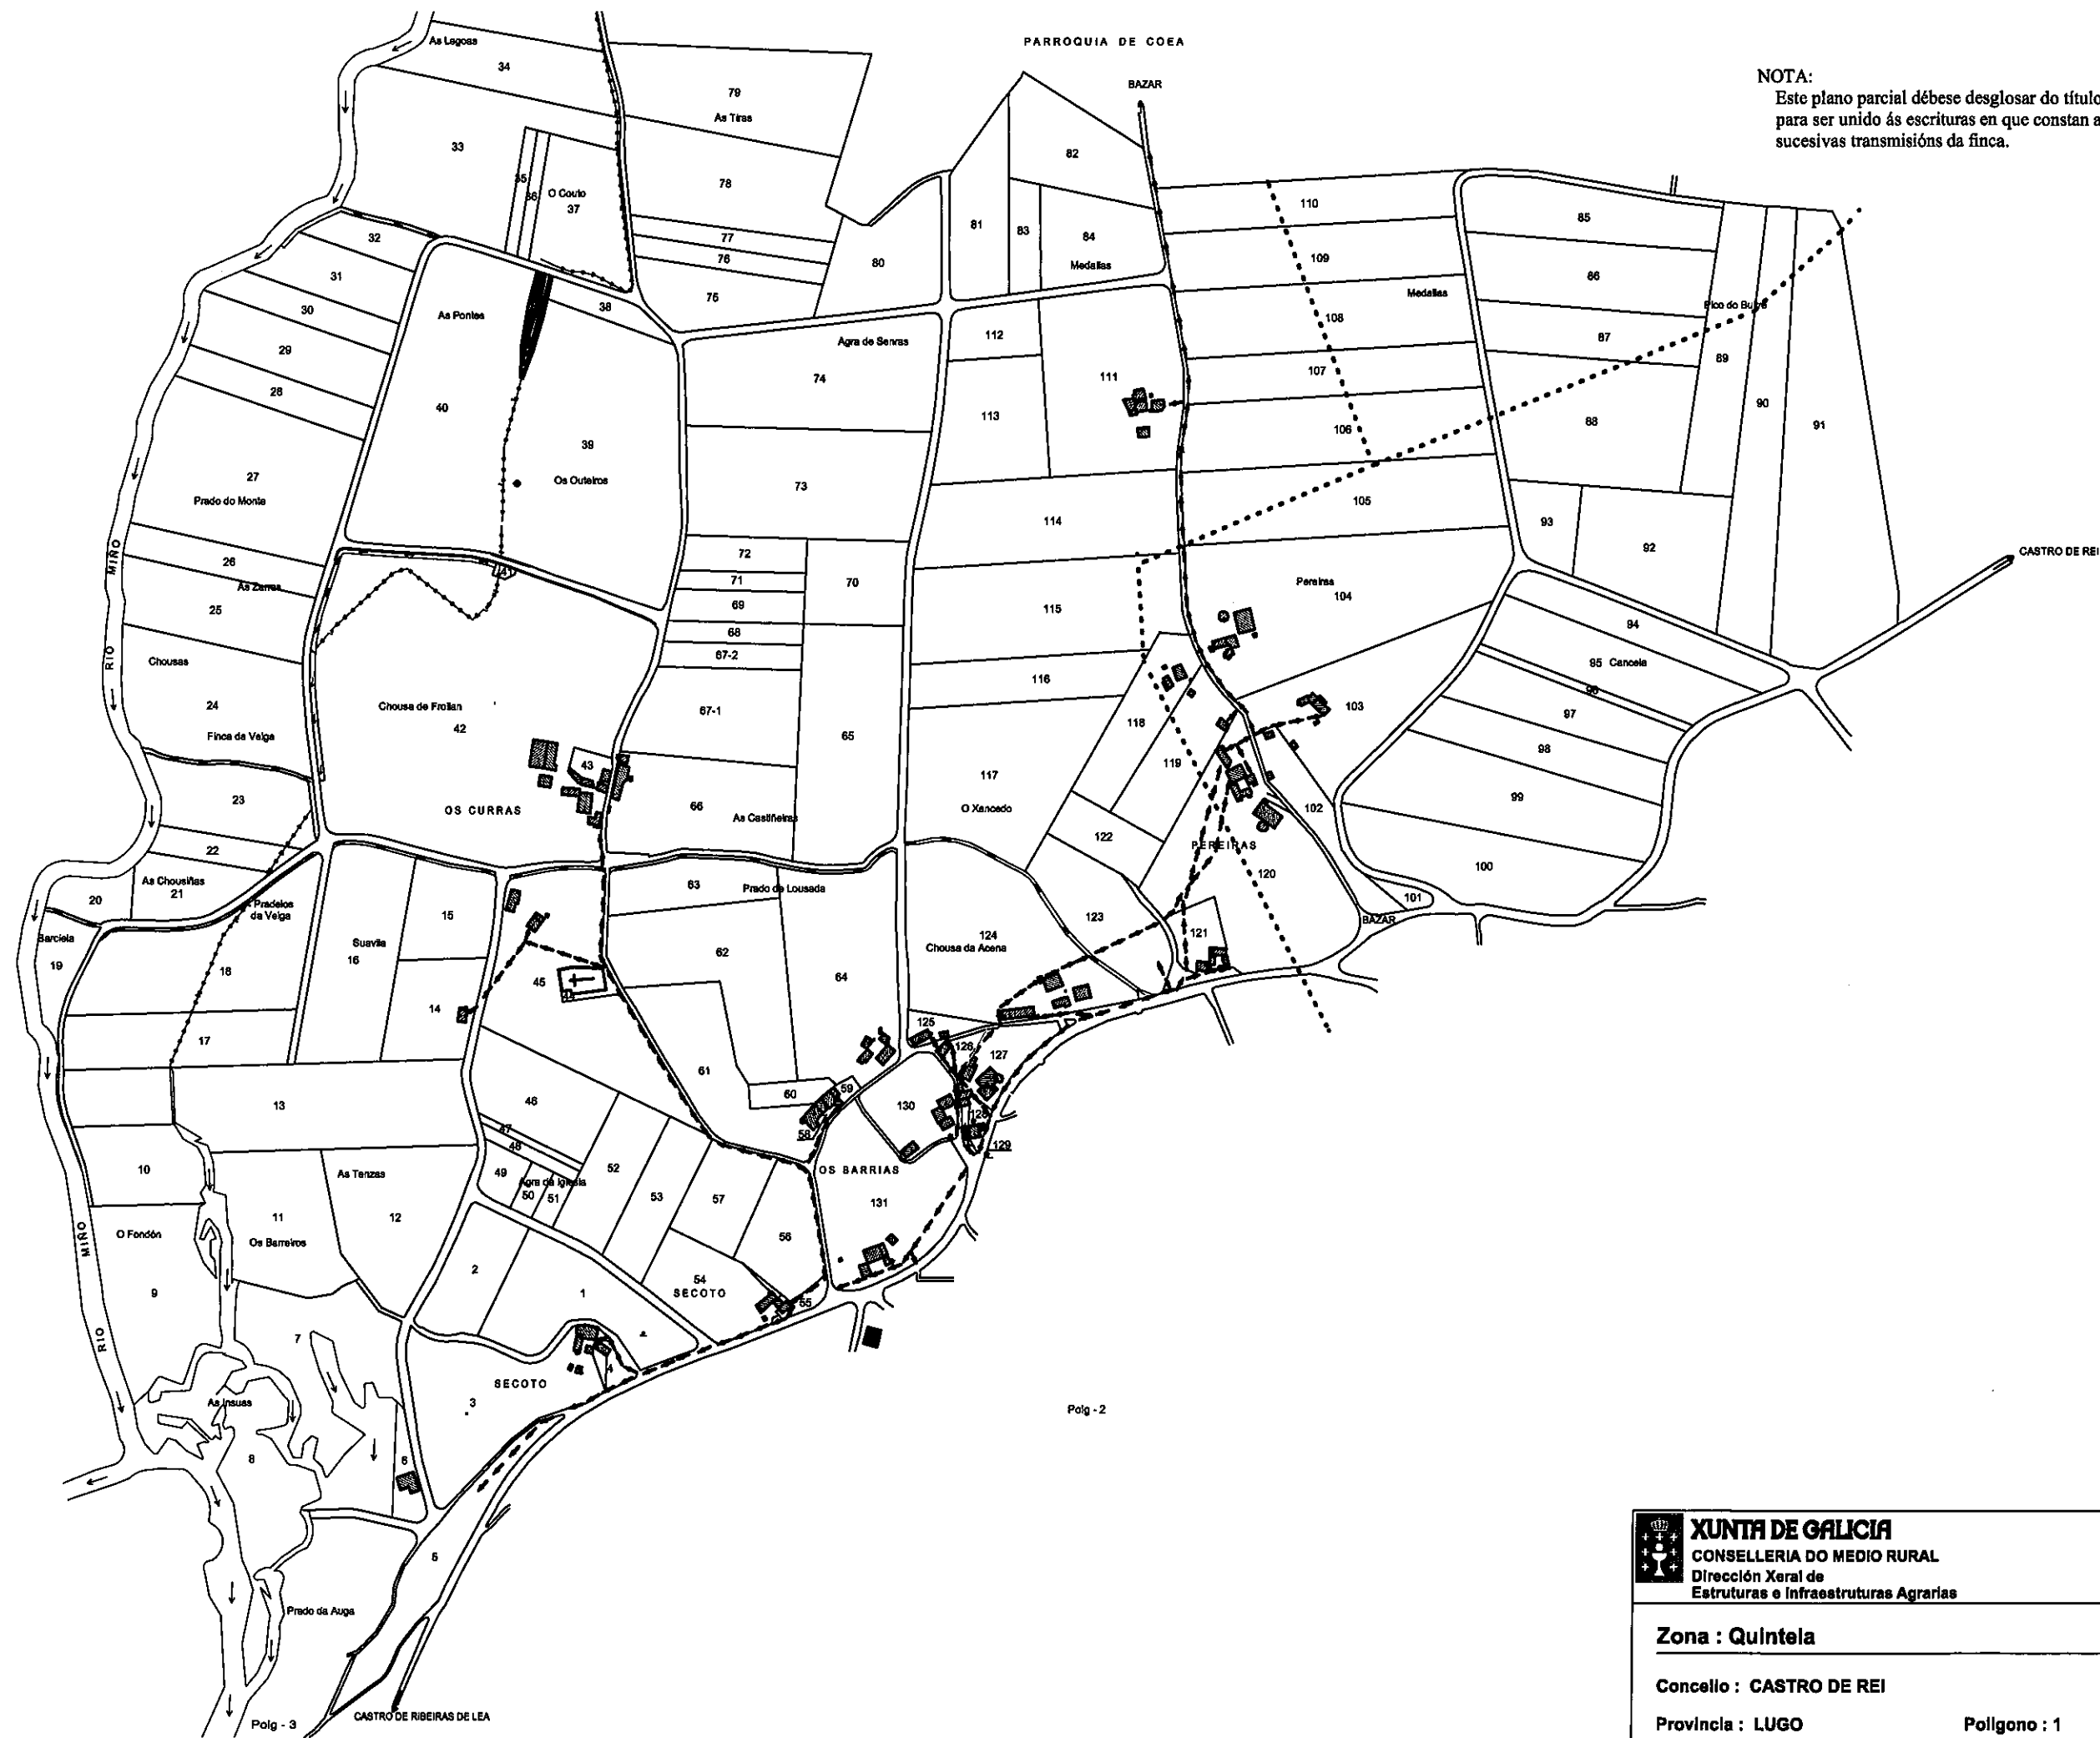

NOTA:
Este plano parcial débese desglosar do título
para ser unido ás escrituras en que constan as
sucesivas transmisións da finca.

	XUNTA DE GALICIA CONSELLERÍA DO MEDIO RURAL Dirección Xeral de Estruturas e Infraestruturas Agrarias
Zona : Quintela	
Concello : CASTRO DE REI	
Provincia : LUGO	Poliño : 1
ESCALA APROXI. 1: 6.000	