


NOTA:
Este plano parcial débese desglosar do título
para ser unido ás escrituras en que constan as
sucesivas transmisións da finca.

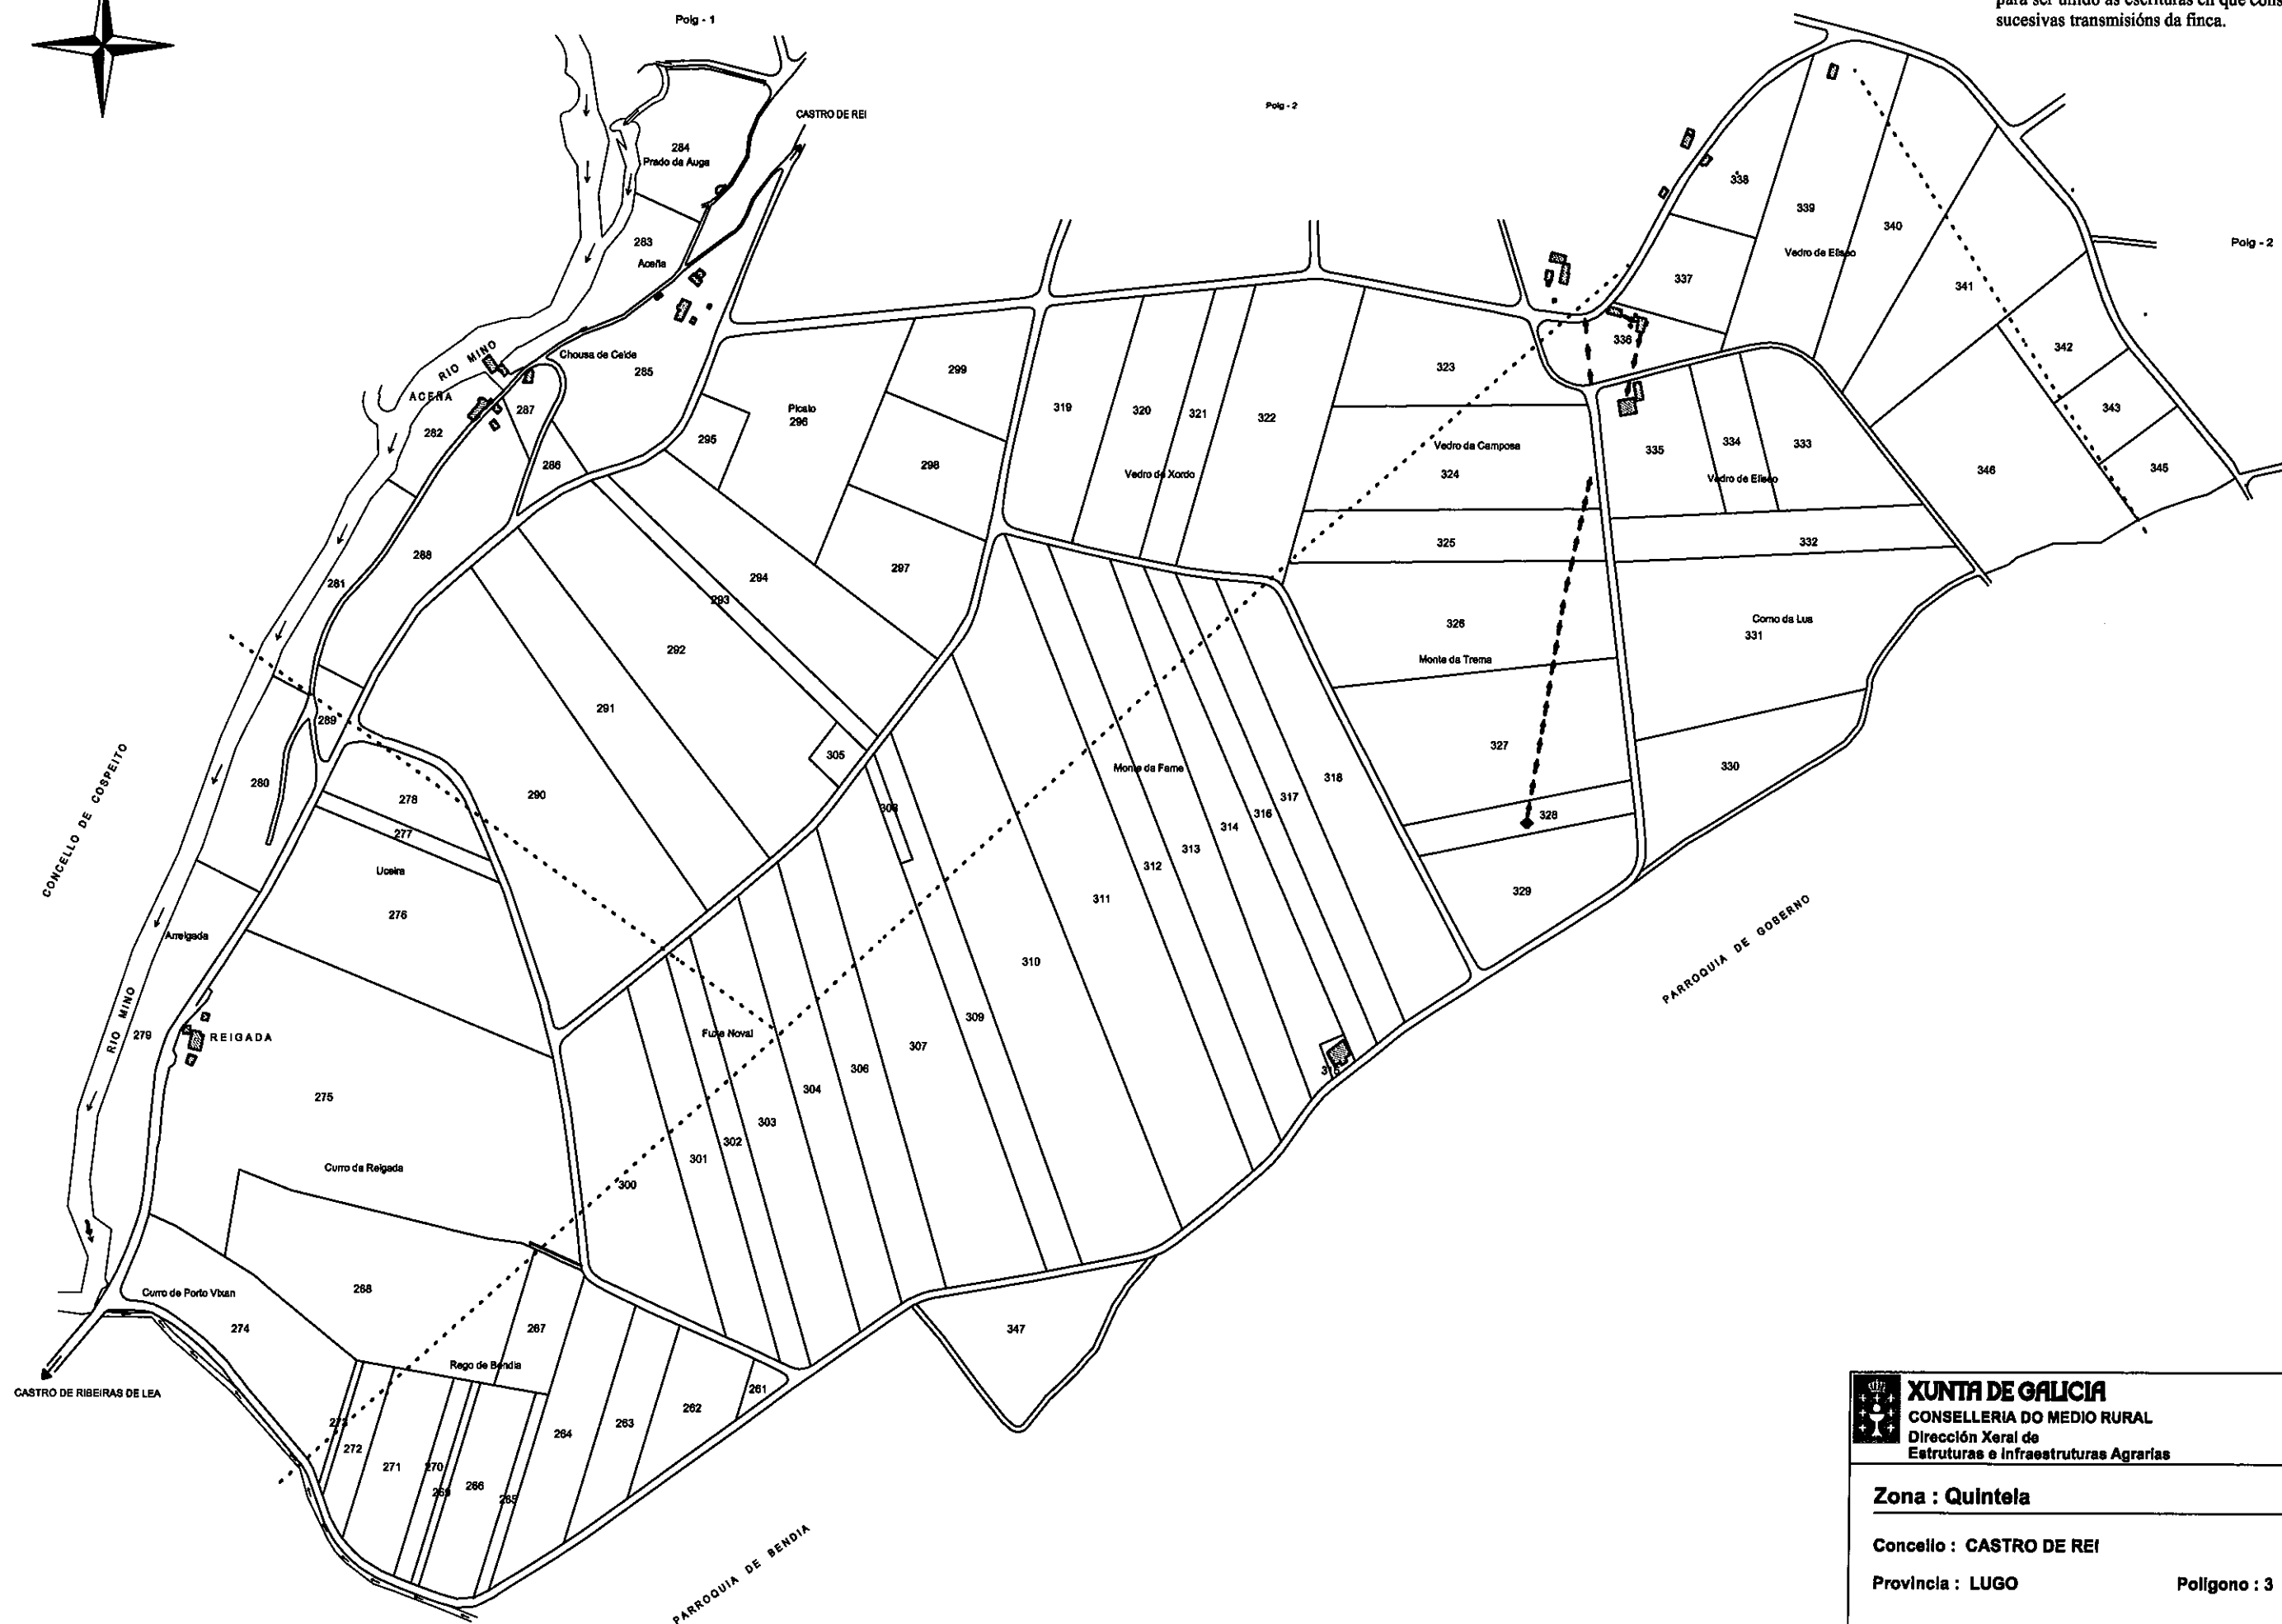

	XUNTA DE GALICIA
	CONSELLERÍA DO MEDIO RURAL
	Dirección Xeral de
	Estruturas e Infraestruturas Agrarias
Zona : Quintela	
Concello : CASTRO DE REI	
Provincia : LUGO	Polígono : 3
ESCALA APROXI. 1: 6.000	