



NOTA:
Este plano parcial débese desglosar do título para ser unido ás escrituras en que constan as sucesivas transmisións da finca.

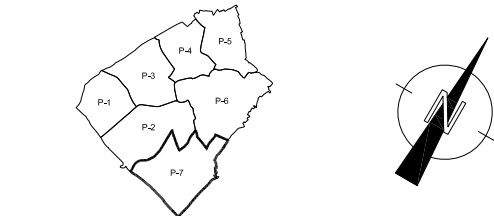

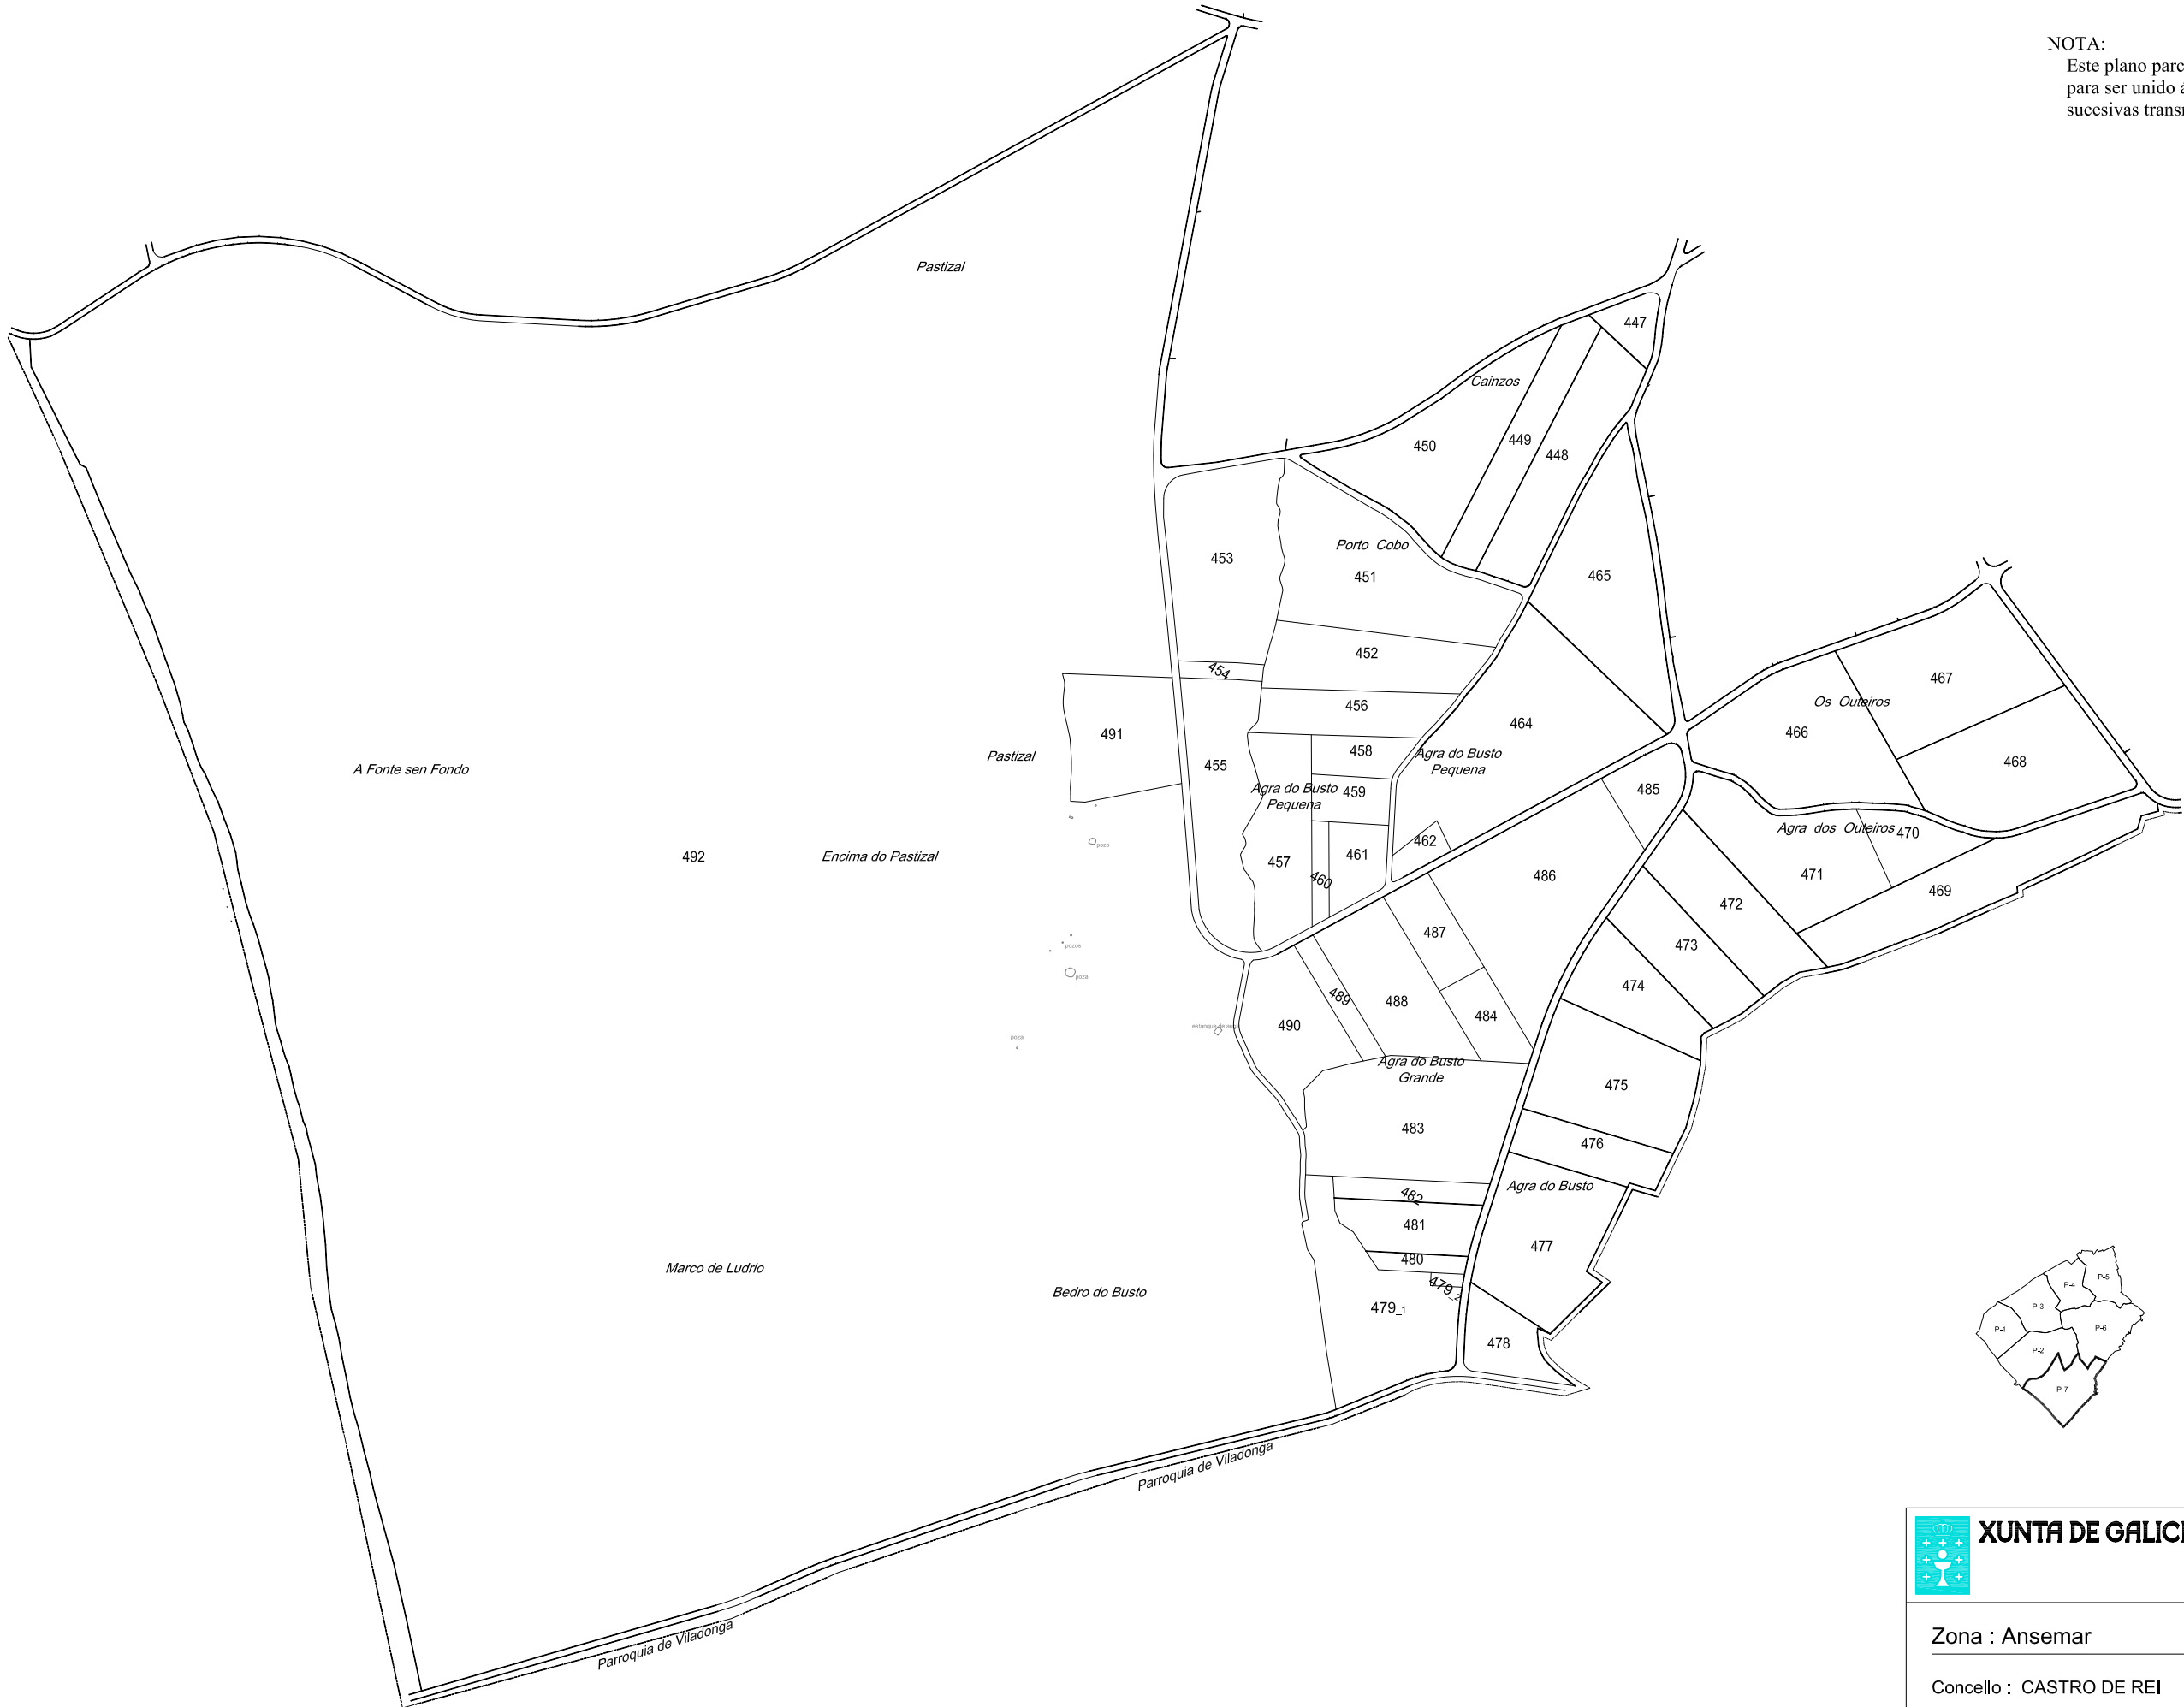

XUNTA DE GALICIA

Zona : Ansemar

Concello : CASTRO DE REI

Provincia : LUGO

Poligono :7

ESCALA APROXI. 1: 6.000