


NOTA:
Este plano parcial débese desglosar do título
para ser unido ás escrituras en que consten as
sucesivas transmisións da finca.

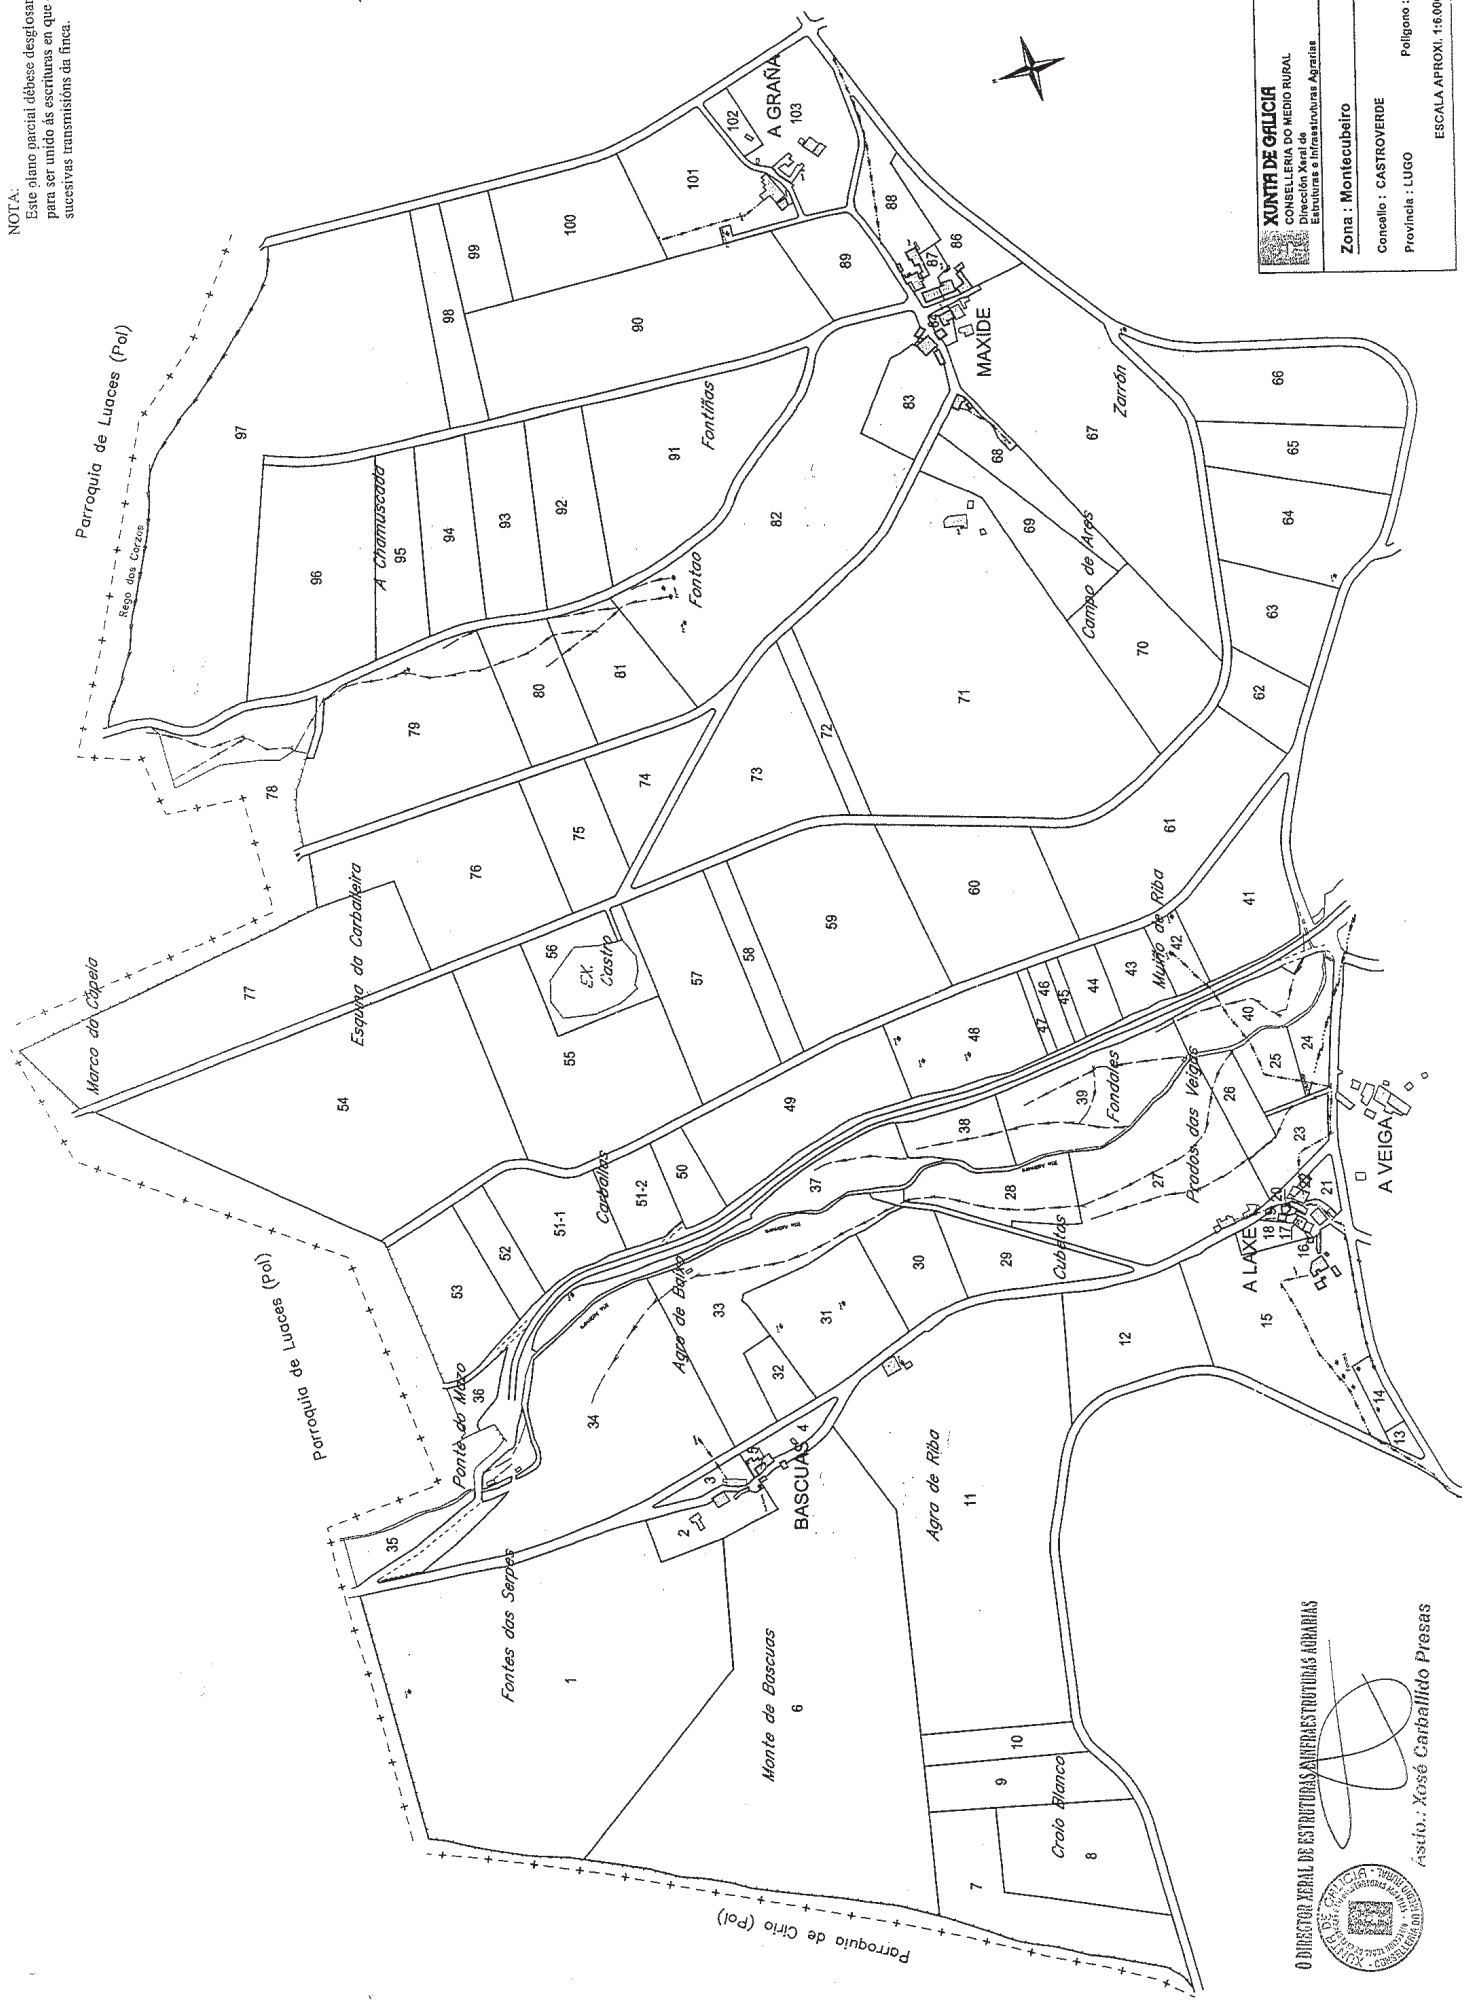



XUNTA DE GALICIA
CONSELLERÍA DO MEDIO RURAL
Dirección Xeral de
Estruturas e Infraestruturas Agrarias

Zona : Montecubeiro
Concello : CASTROVERDE
Provincia : LUGO

Pólígono : 1
ESCALA APROX. 1:6.000

O DIRECTOR XERAL DE ESTRUTURAS E INFRAESTRUTURAS AGRARIAS



Asíno., Xosé Carballedo Presas