


NOTA:
Este plano parcial débese desglosar do título
para ser unido ás escrituras en que constan as
sucesivas transmisións da finca.

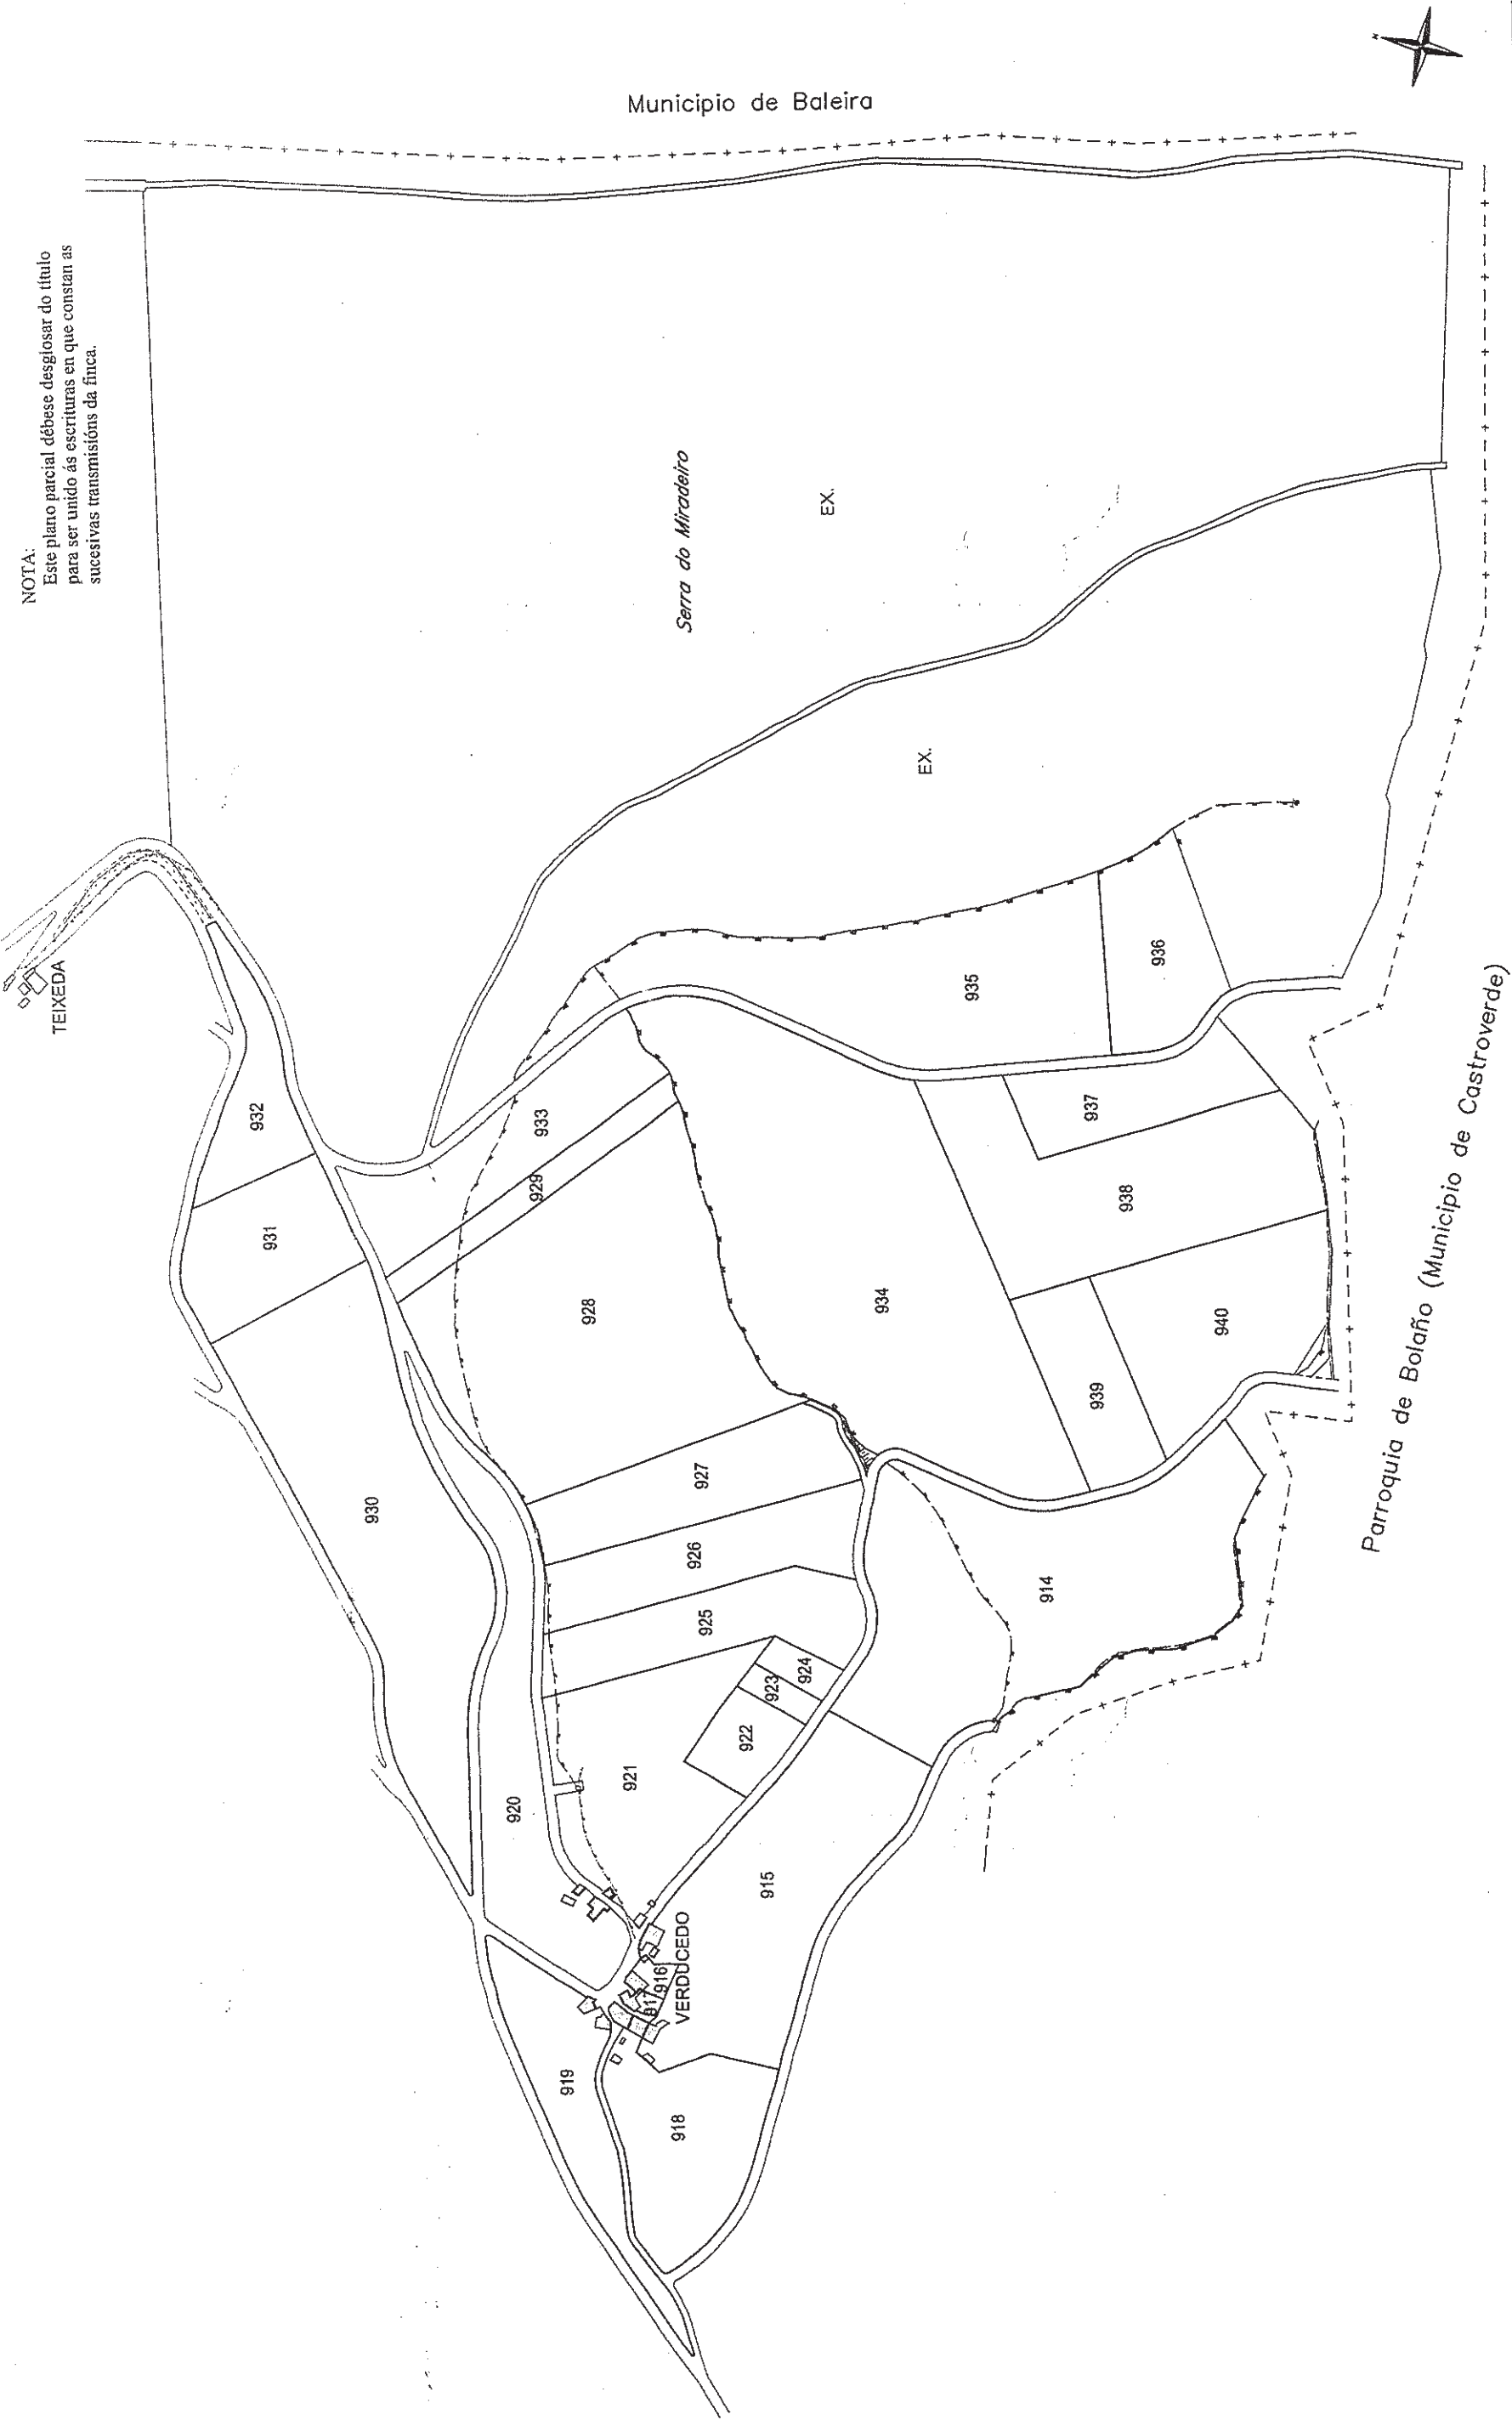

O DIRECTOR XERAL DE INFRAESTRUTURAS AGRARIAS



Dr. Dña. María Carballido Prieto



Zona : Montecubeiro

Concello : CASTROVERDE

Provincia : LUGO

Polígono : 14

ESCALA APROX. 1:6.000