


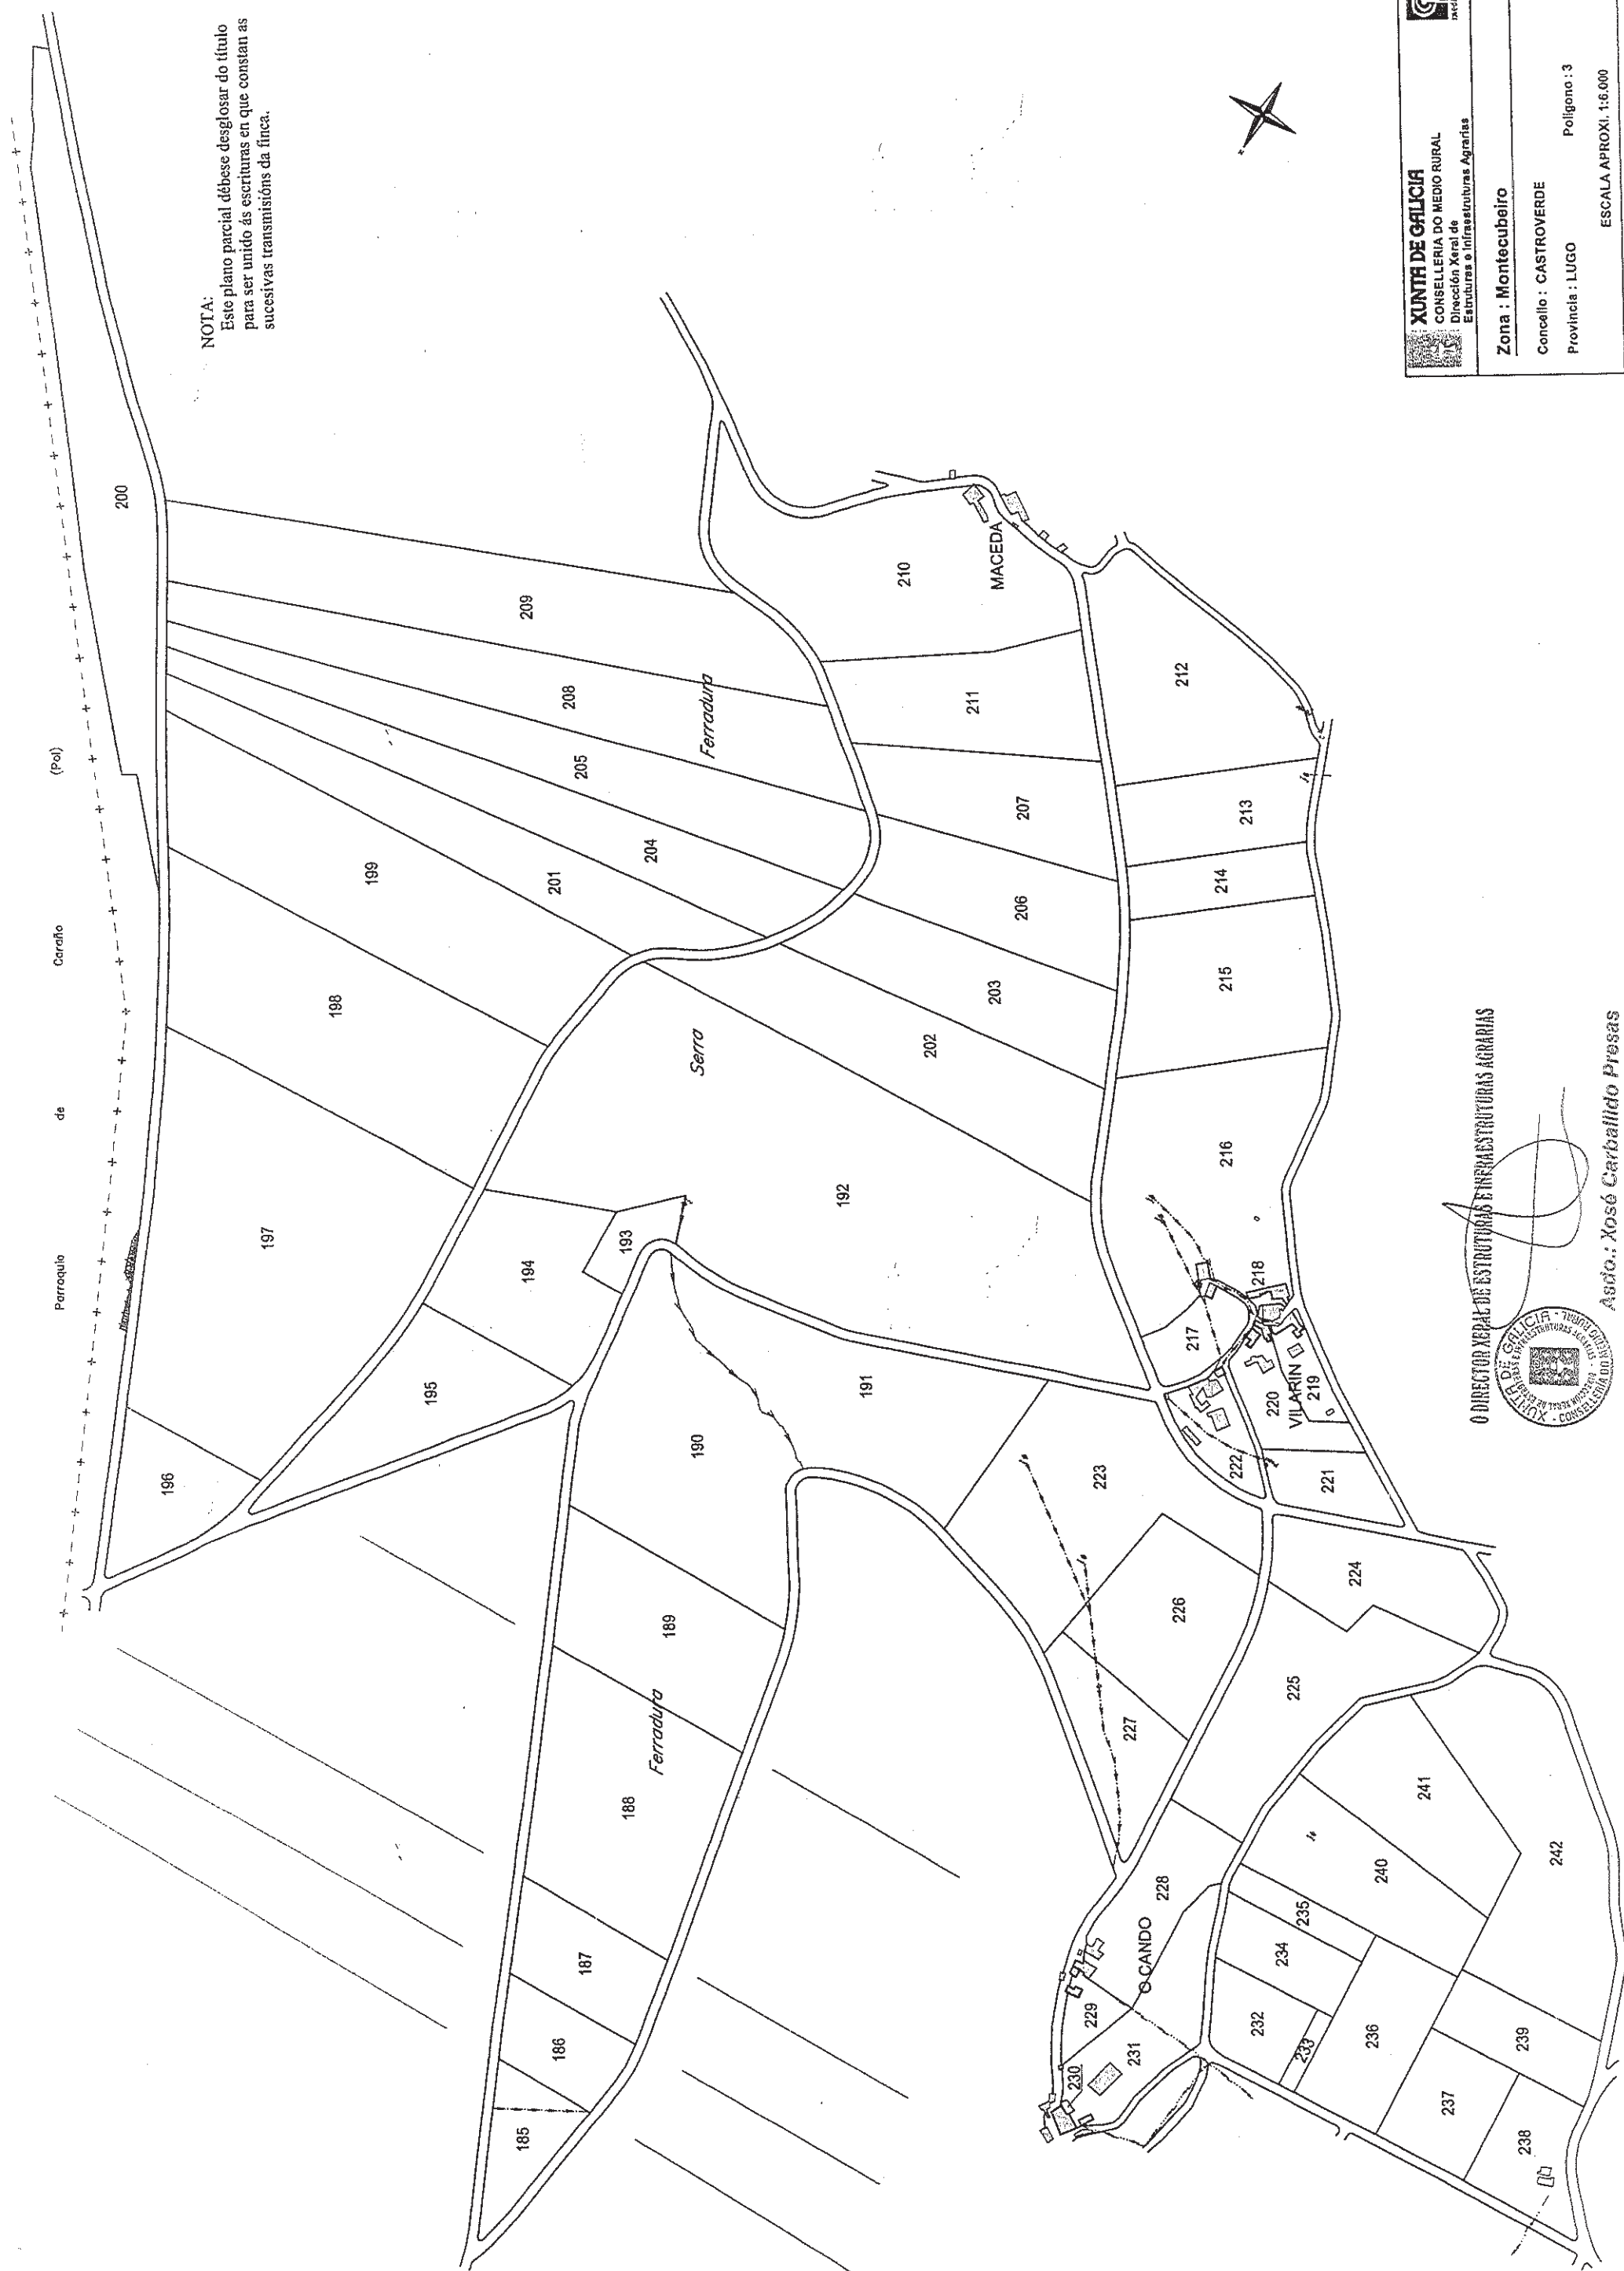

NOTA:
Este plano parcial débese desglosar do título
para ser unido ás escrituras en que constan as
sucesivas transmisións da finca.



XUNTA DE GALICIA
CONSELLERÍA DO MEDIO RURAL
Dirección Xeral de
Estruturas e Infraestruturas Agrarias

Zona : Montecubeiro

Concello : CASTROVERDE

Provincia : LUGO

Polígono : 3

ESCALA APROX. 1:6.000

O DIRECTOR XEPAE DE ESTRUTURAS E INFRAESTRUTURAS AGRARIAS



Asdo.: Xosé Carballido Presas