


NOTA:
 Este plano parcial débese desglosar do título
 para ser unido ás escrituras en que constan as
 sucesivas transmisións da finca.

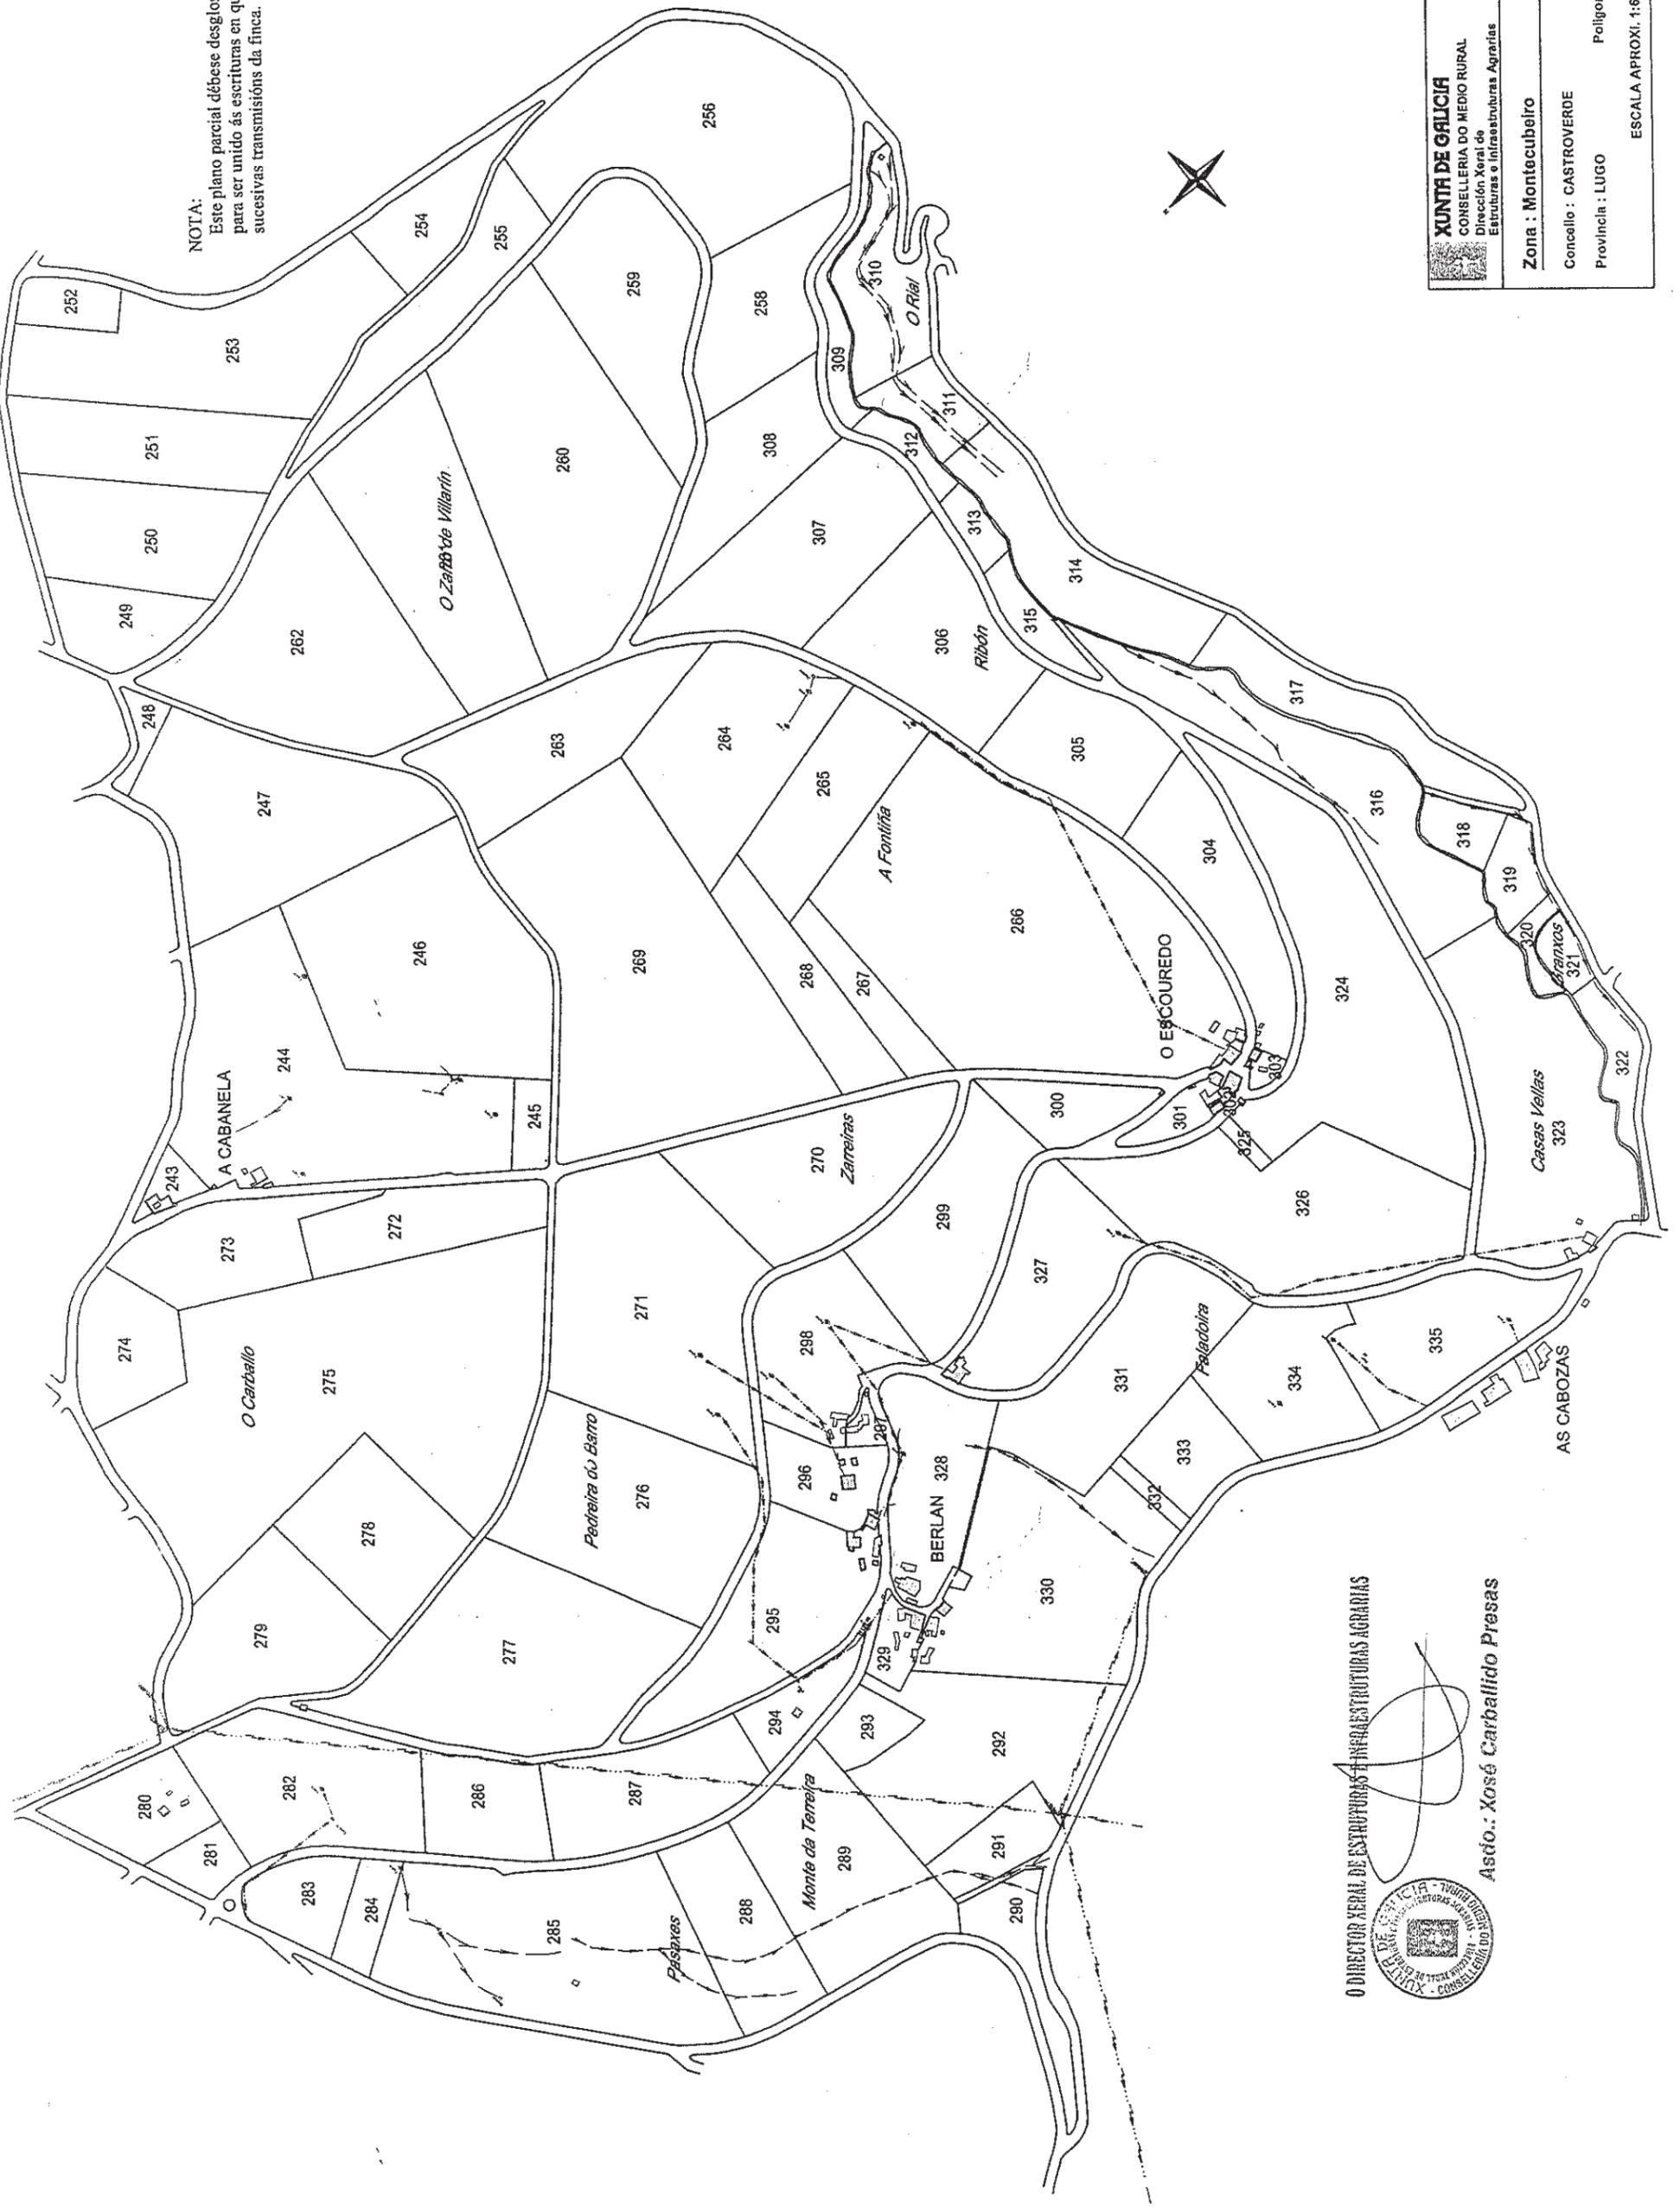

O DIRECTOR XERAL DE ESTRUTURAS E INFRAESTRUTURAS AGRARIAS

 Asdo.: Xosé Carballido Presas

 XUNTA DE GALICIA CONSELLERÍA DO MEDIO RURAL Dirección Xeral de Estruturas e Infraestruturas Agrarias	Zona : Montecubeiro
	Concello : CASTROVERDE Polígono : 4
Provincia : LUGO ESCALA APROXI. : 1:6.000	