



NOTA:

Este plano parcial débese desglosar do título para ser unido ás escrituras en que constan as sucesivas transmisións da finca.

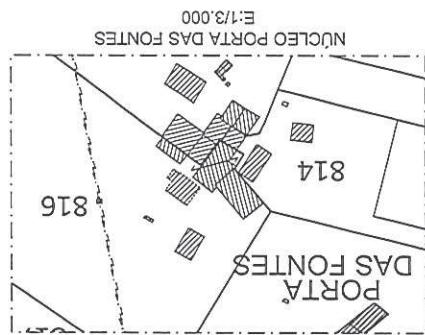

XUNTA DE GALICIA

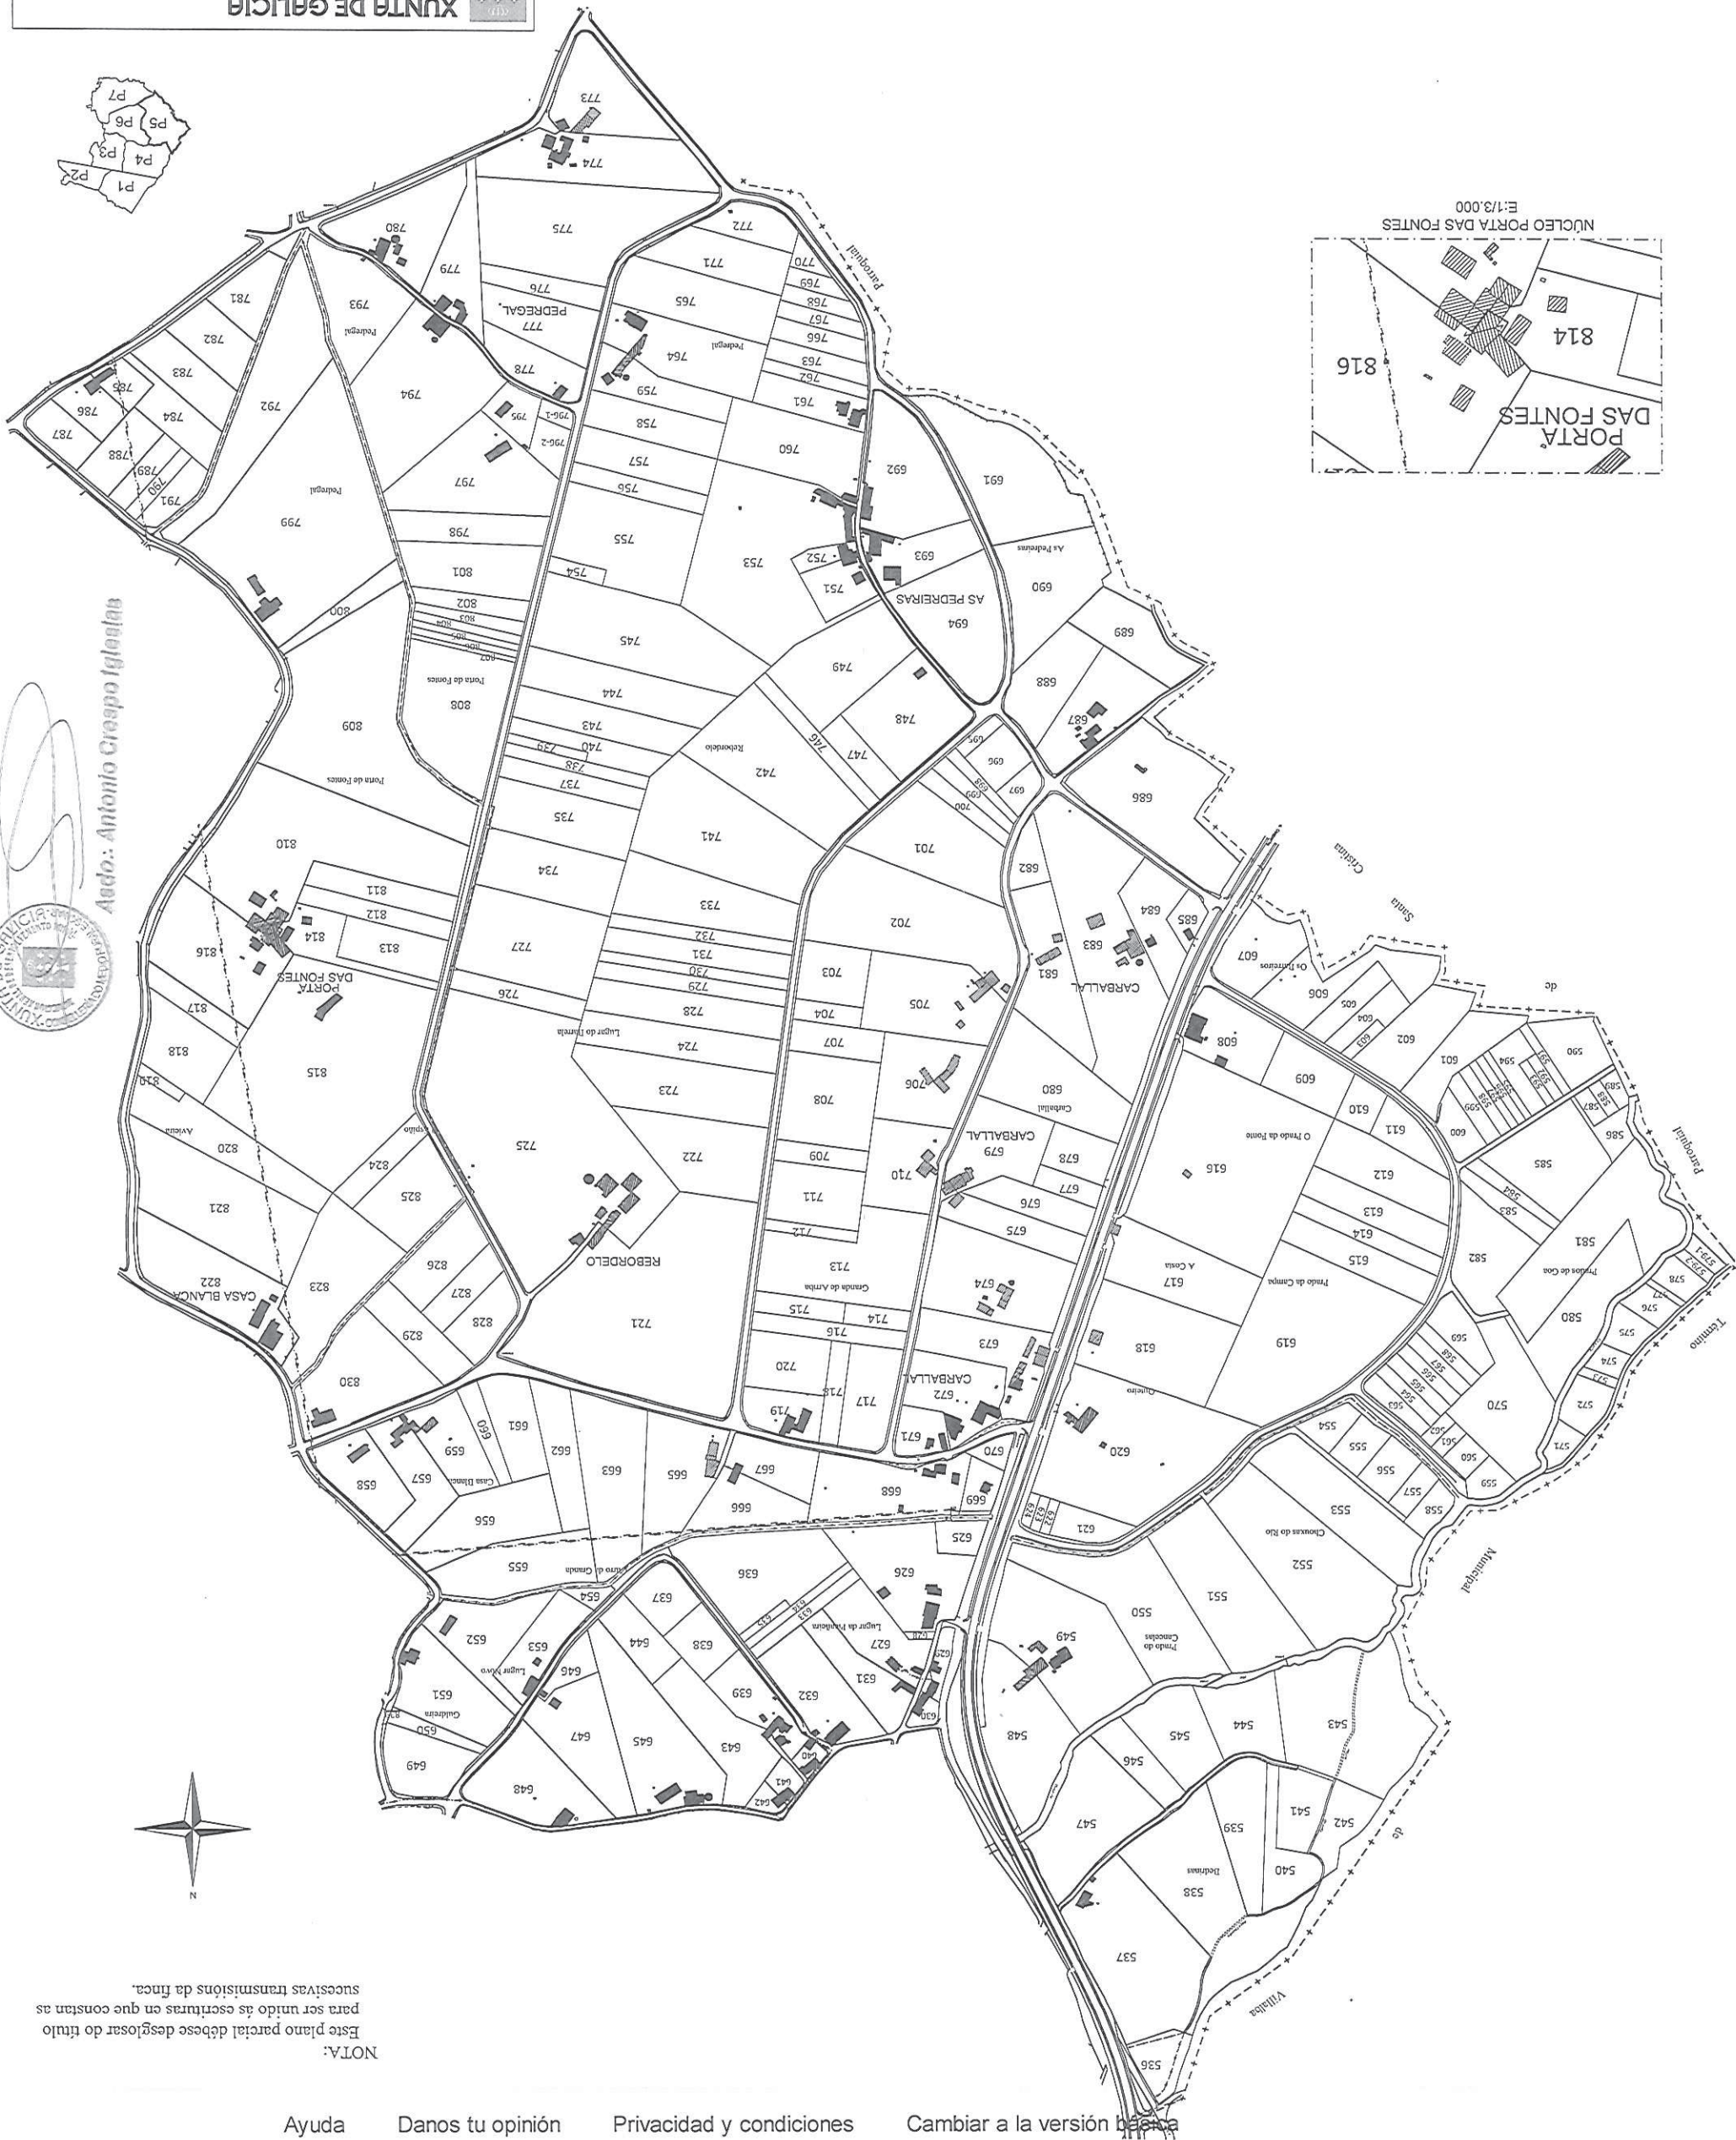

Zona : Goà


Concello : COSPEITO

Provincia : LUGO

Polígono : 5

ESCALA APROX. 1:6.000

O DIRECTOR XERAL DE DESENVOLVEMENTO RURAL

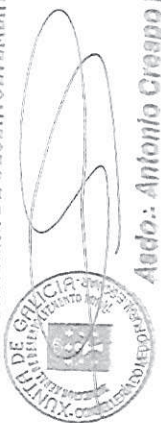

Aado: Antonio Crespo Iglesias