

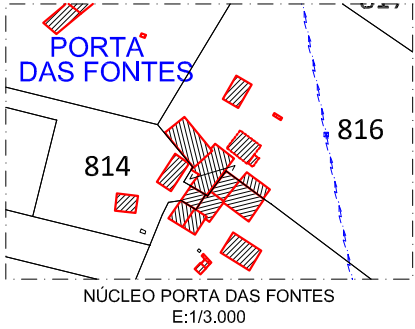


NOTA:
Este plano parcial débese desglosar do título para ser unido ás escrituras en que constan as sucesivas transmisións da finca.

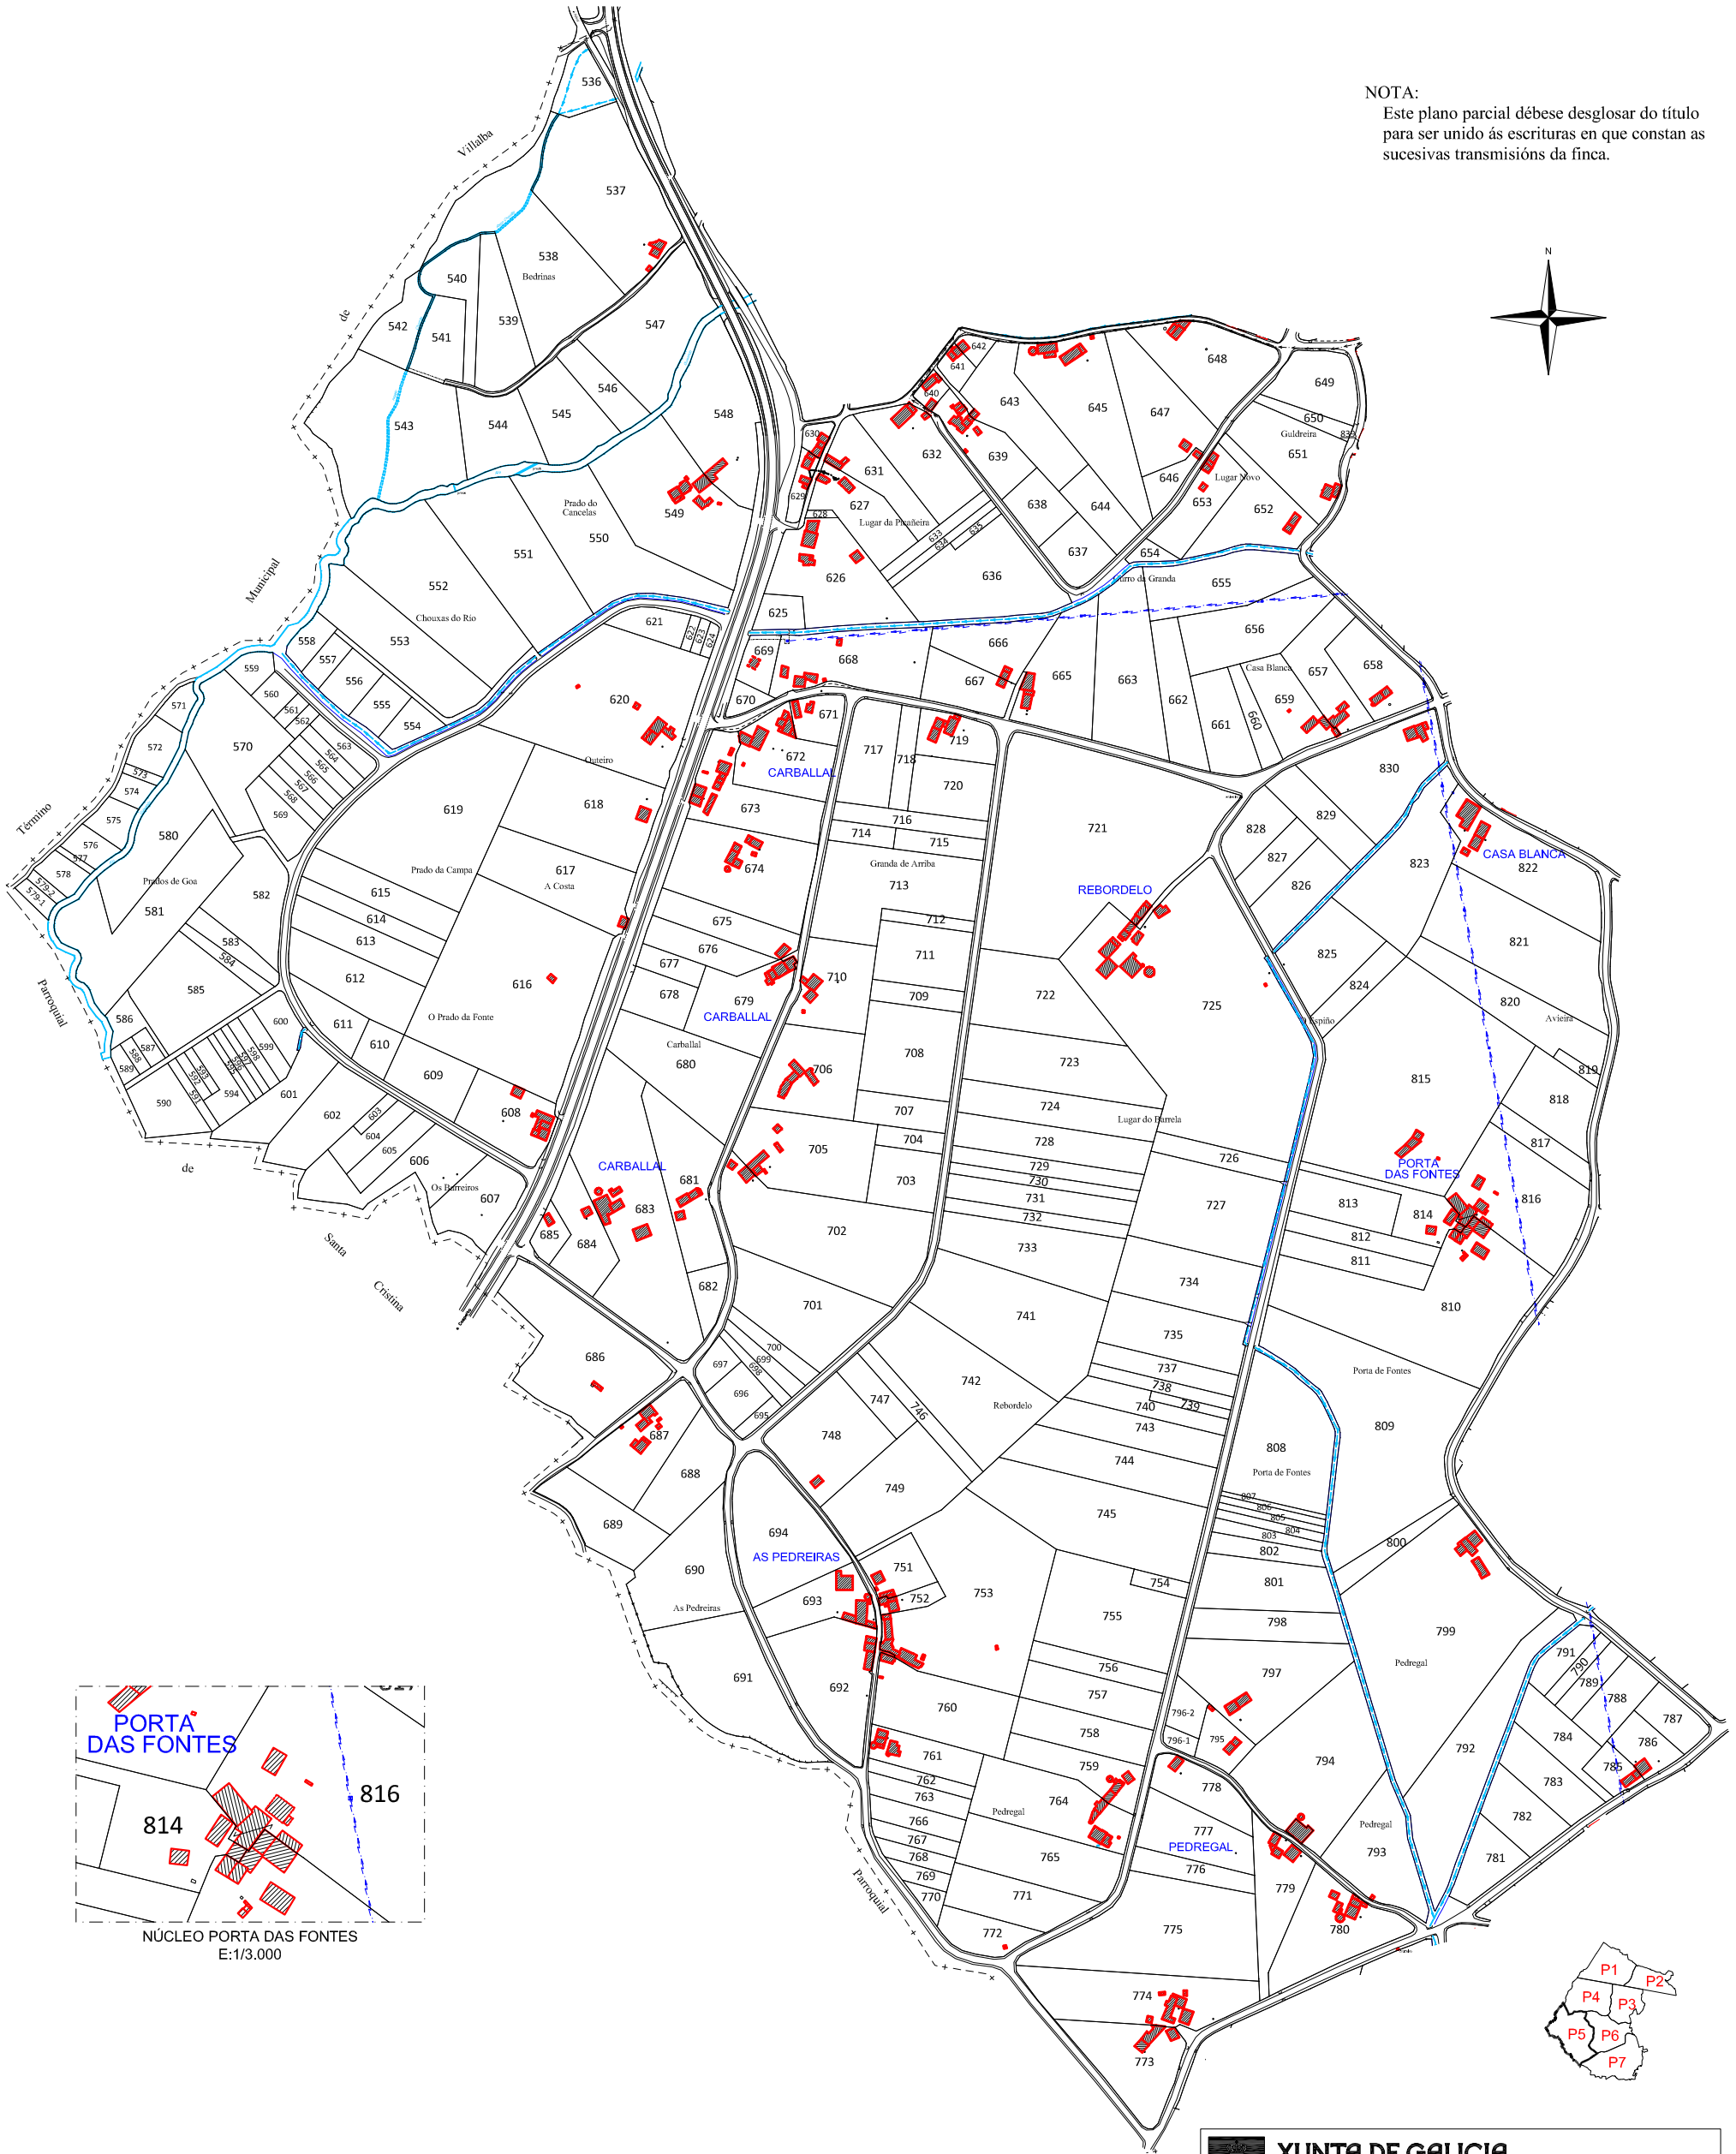

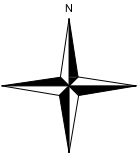

XUNTA DE GALICIA

Zona : Goá

Concello : COSPEITO

Provincia : LUGO

Polígono : 5

ESCALA APROXI. 1: 6.000