


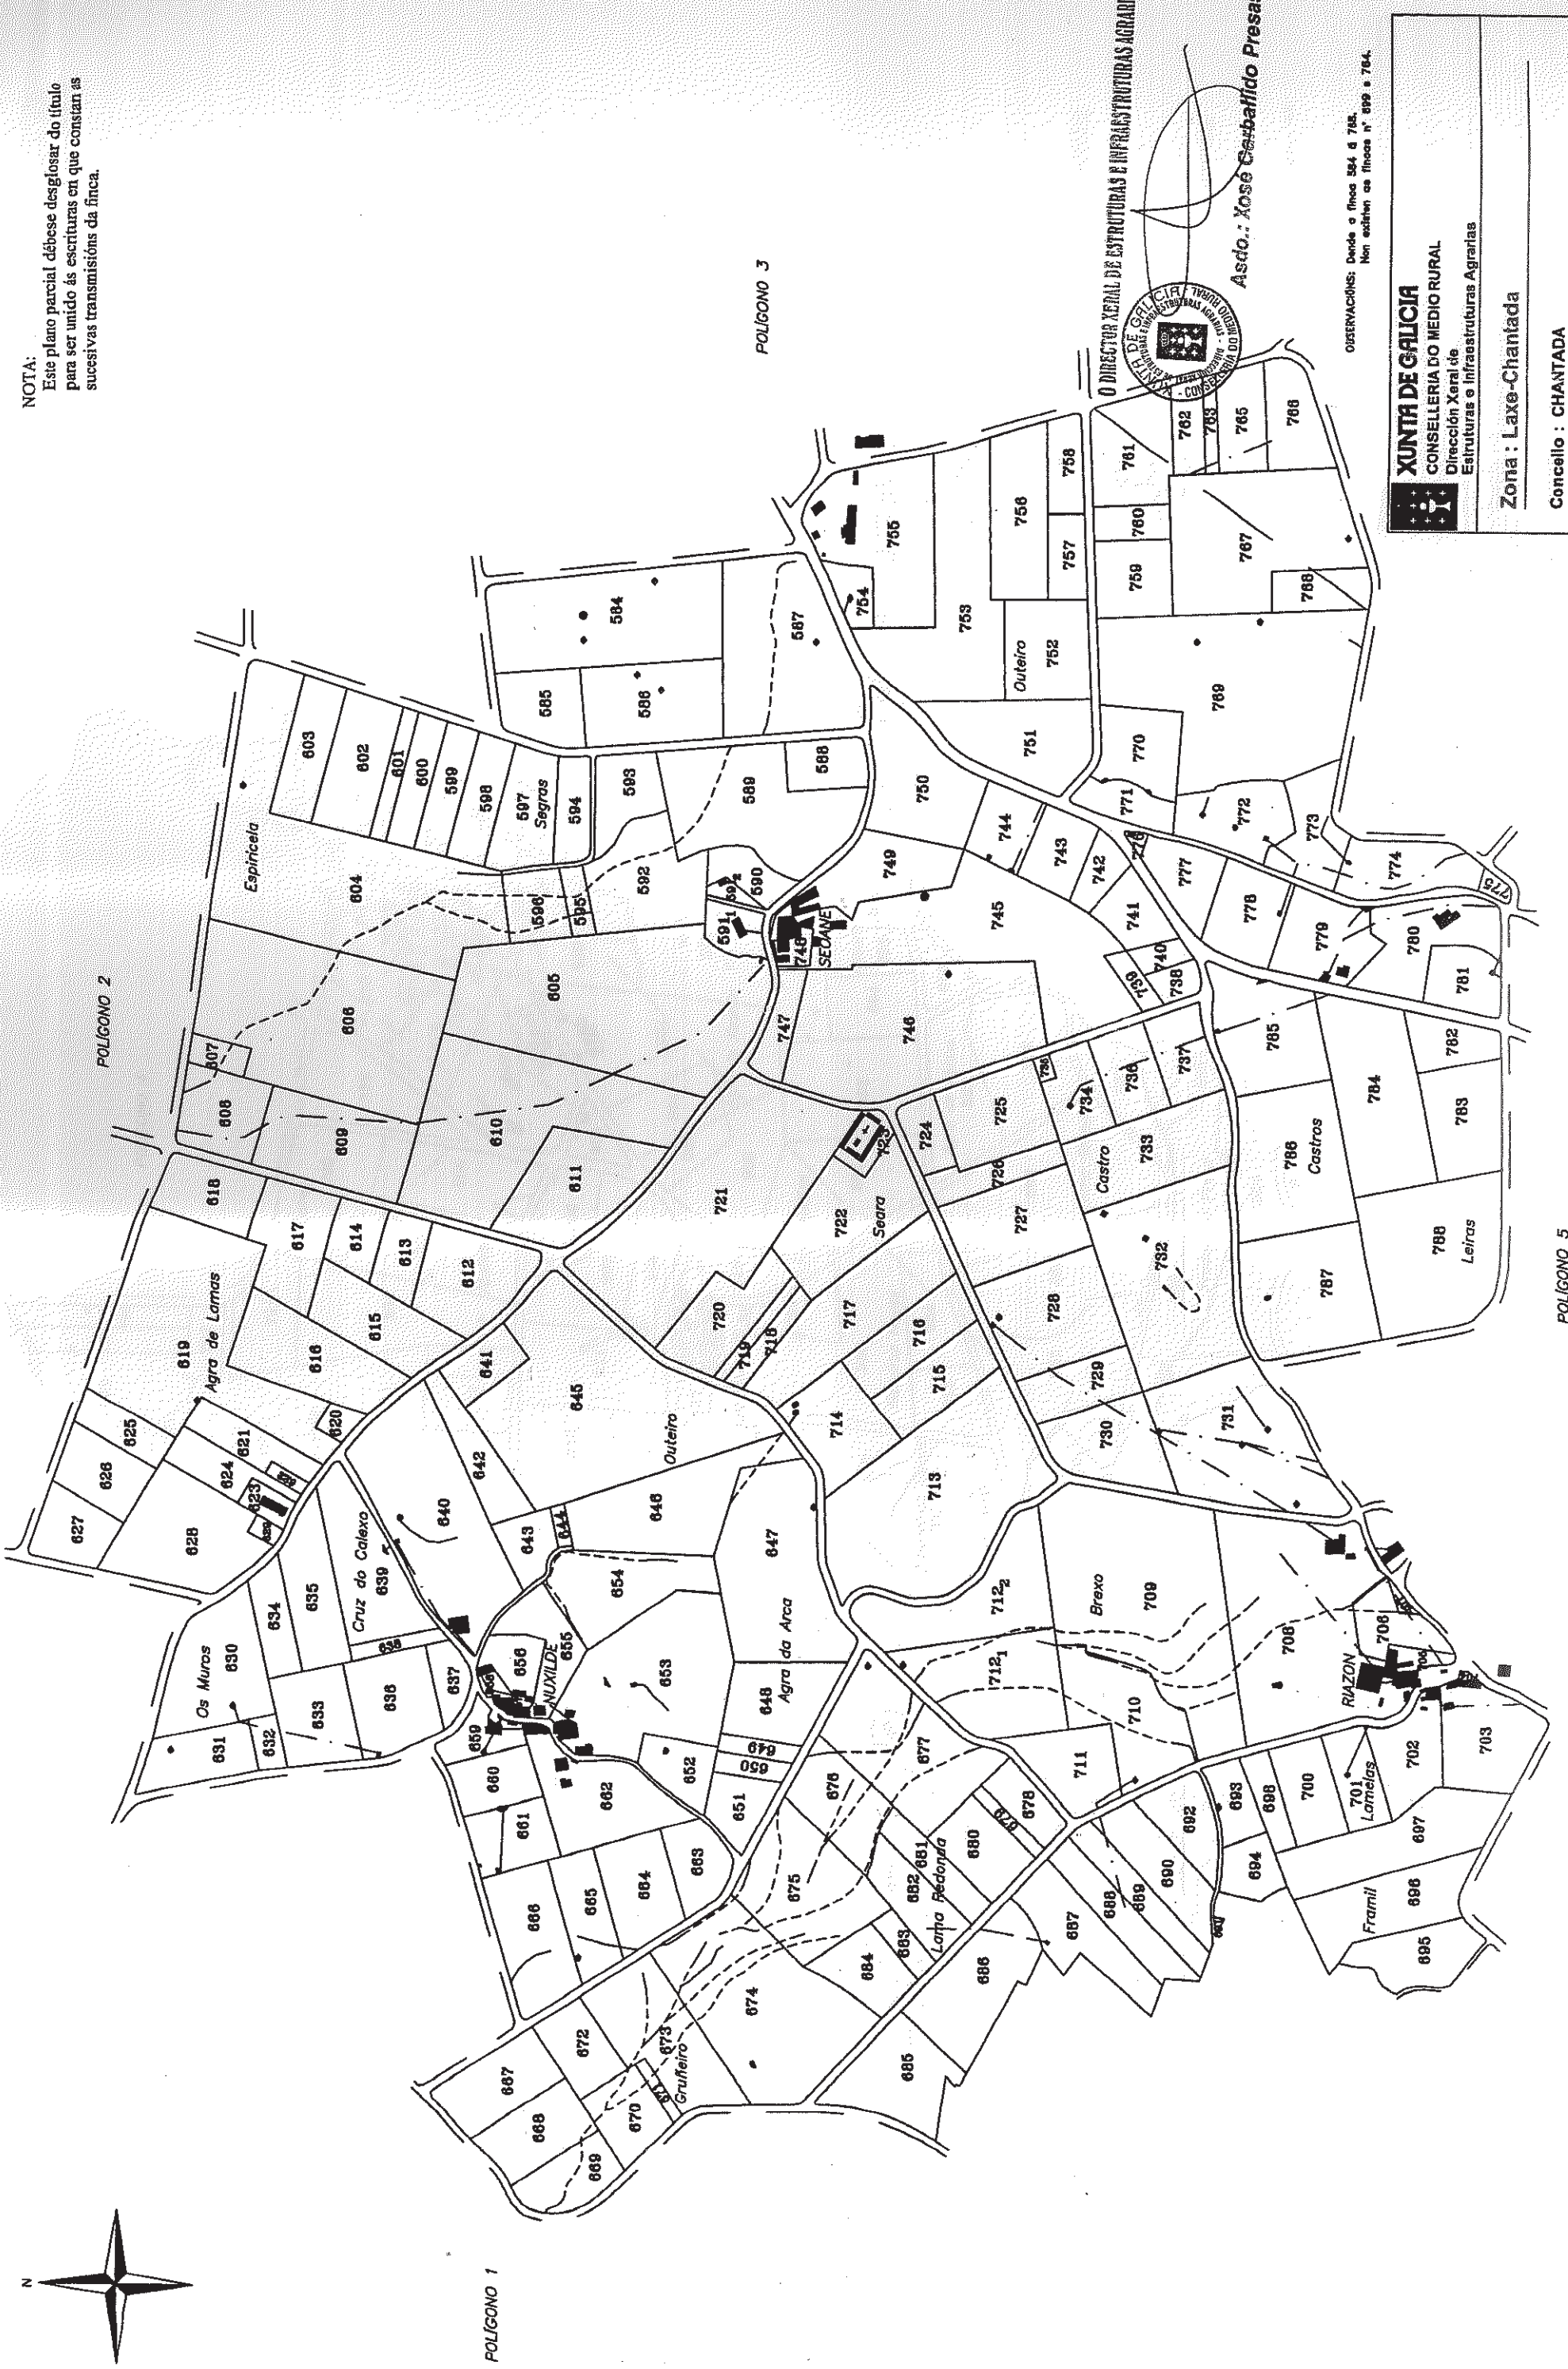

NOTA:

Este plano parcial débese desglosar do título para ser unido ás escrituras en que constan as sucesivas transmisións da finca.



O DIRECTOR XERAL DE ESTRUTURAS E INFRAESTRUTURAS AGRARIAS
Asdo.: Xosé Gasbafido Presas

OBSERVACIÓN: Desde a finca 584 á 762.
Non estíven en finca nº 699 a 764.

**XUNTA DE GALICIA**
CONSELLERÍA DO MEDIO RURAL
Dirección Xeral de
Estruturas e Infraestruturas Agrarias

Zona: Laxe-Chantada

Concello: CHANTADA

Provincia: LUGO

Polígono: 4

POLIGONO 5