
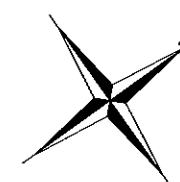


NOTA:
Este plano parcial débese desglosar do título para ser unido ás escrituras en que consten as sucesivas transmisións da finca.

PARROQUIA DE FAZOURO

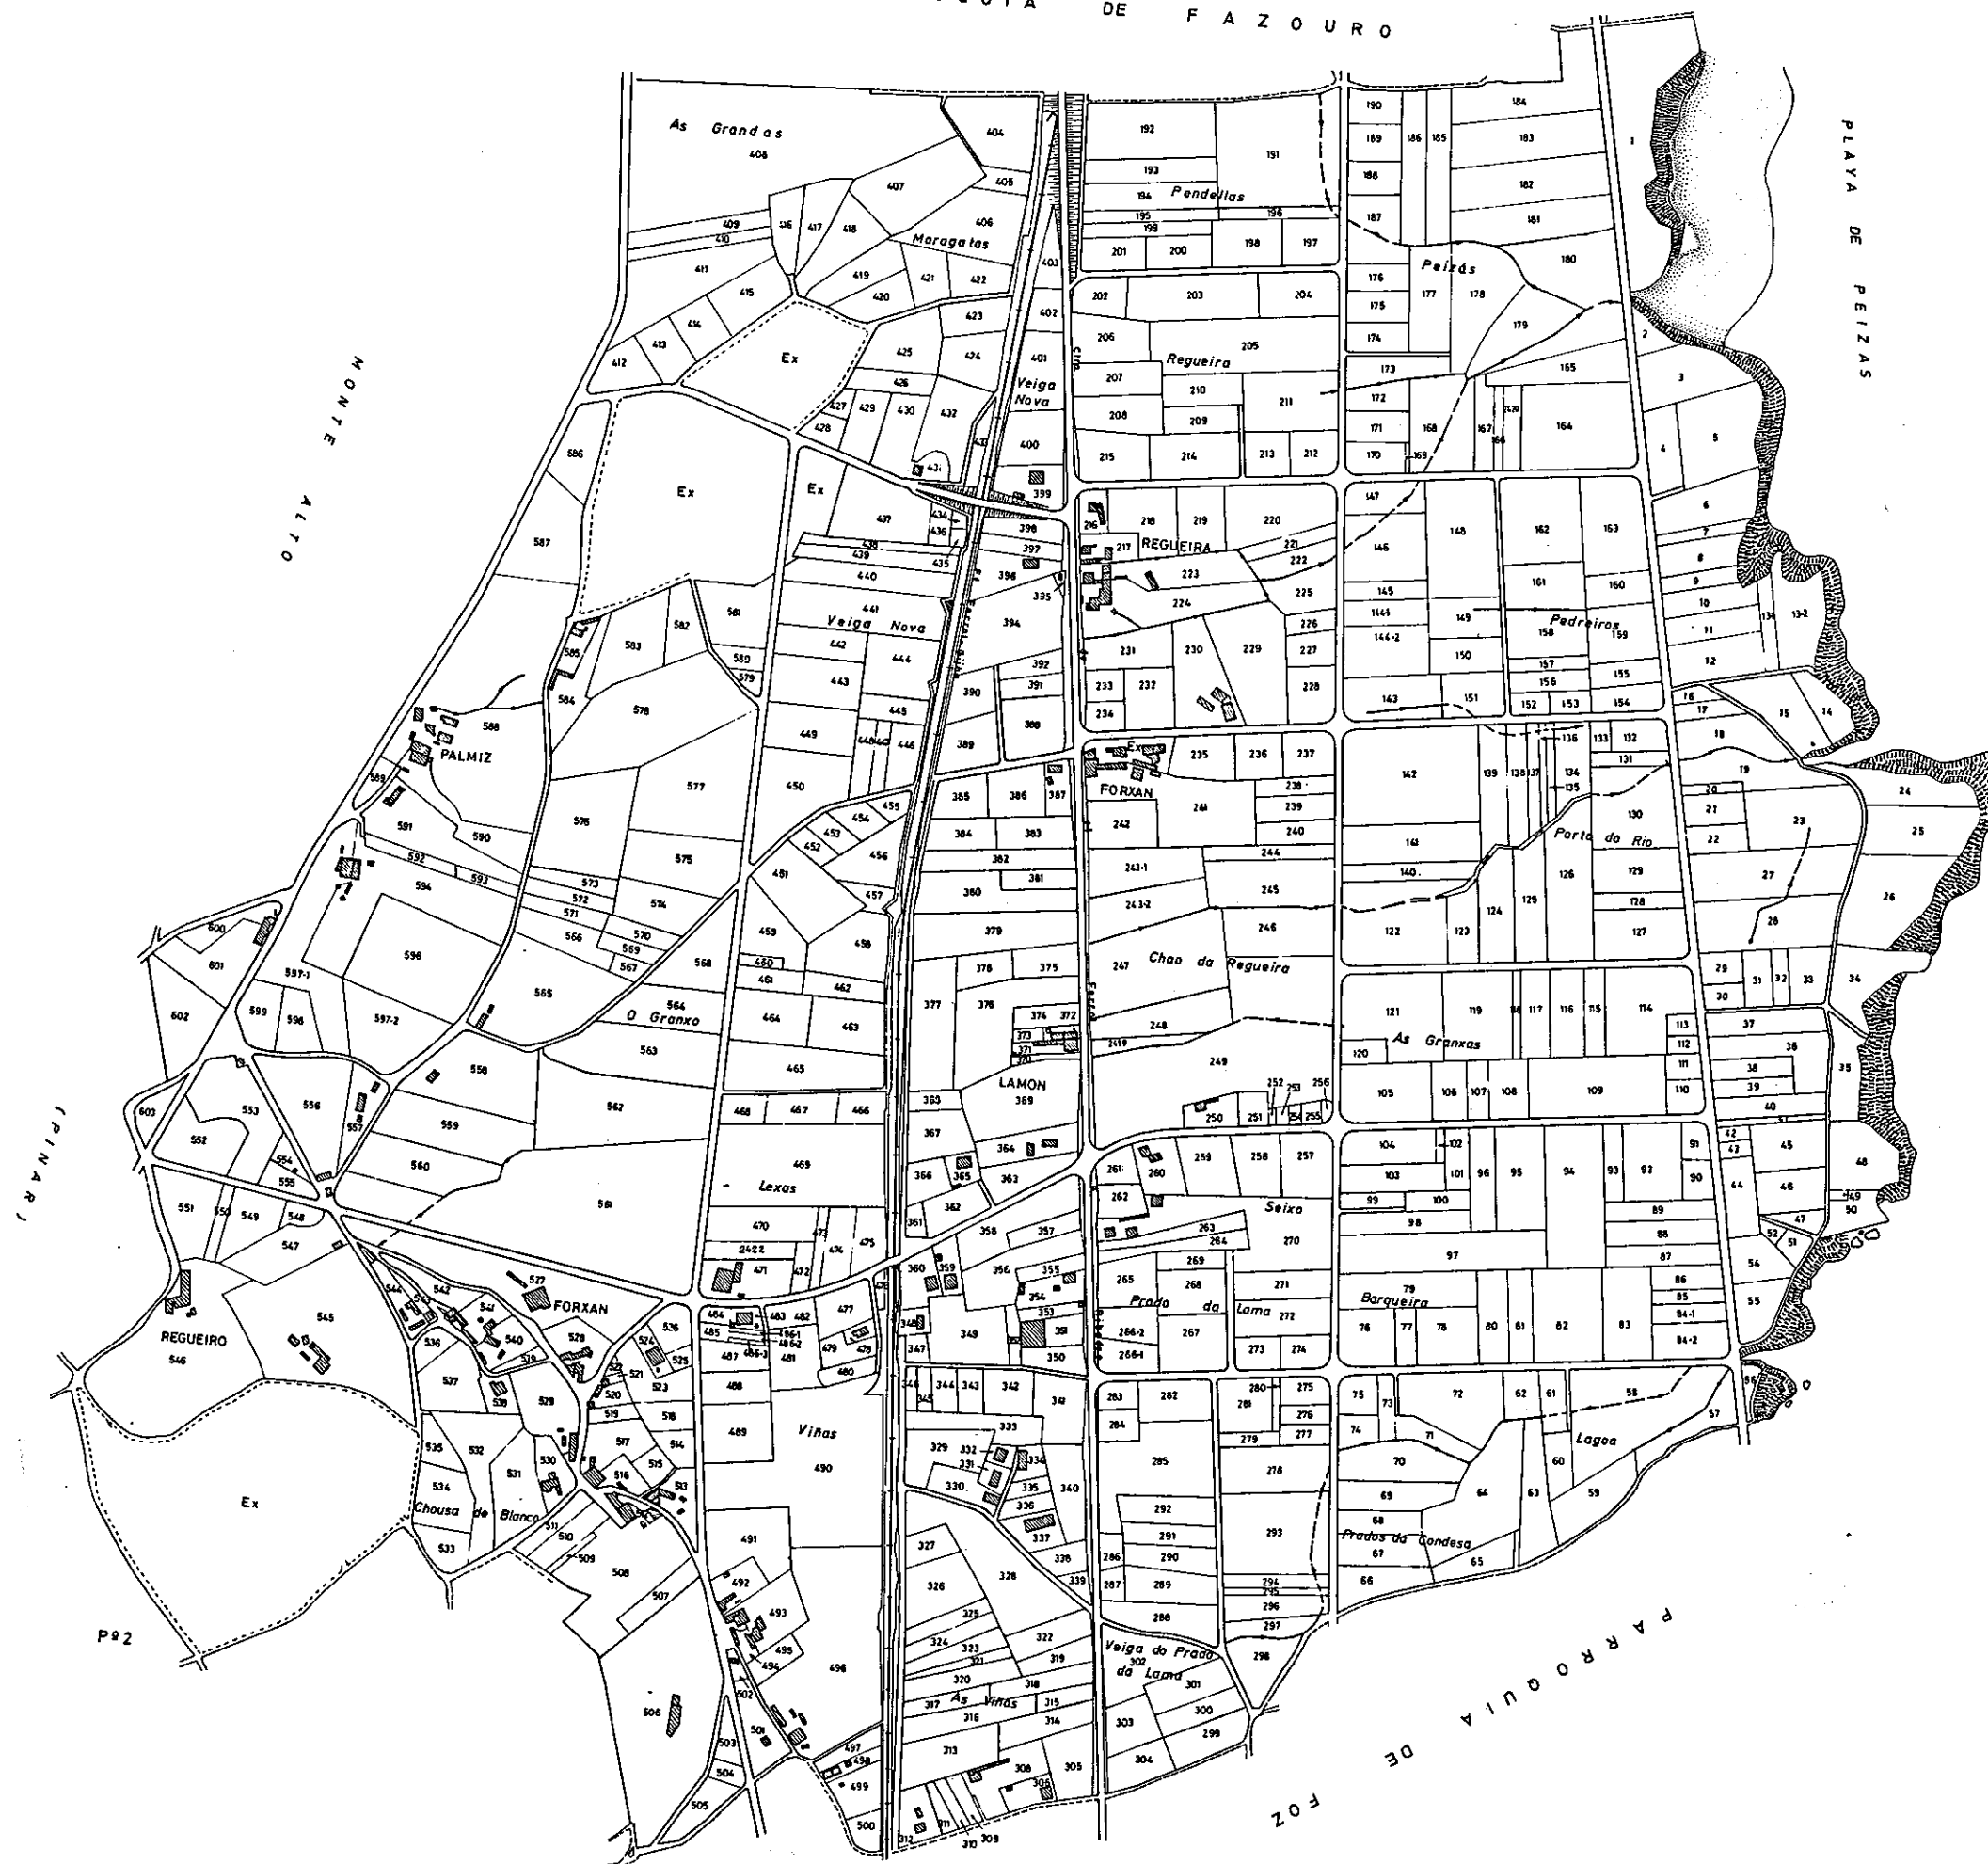

CONSELLERÍA DE AGRICULTURA, GANDERÍA E MONTES

Dirección Xeral de Estructuras e Desenvolvemento Rural

Zona: S.MARTÍN E STA.CECILIA

Concello: FOZ

Provincia: LUGO

Polígono 01

ESCALA APROXI. 1: 6.000