


NOTA:
Este plano parcial débese desglosar do título para ser unido ás escrituras en que consten as sucesivas transmisións da finca.

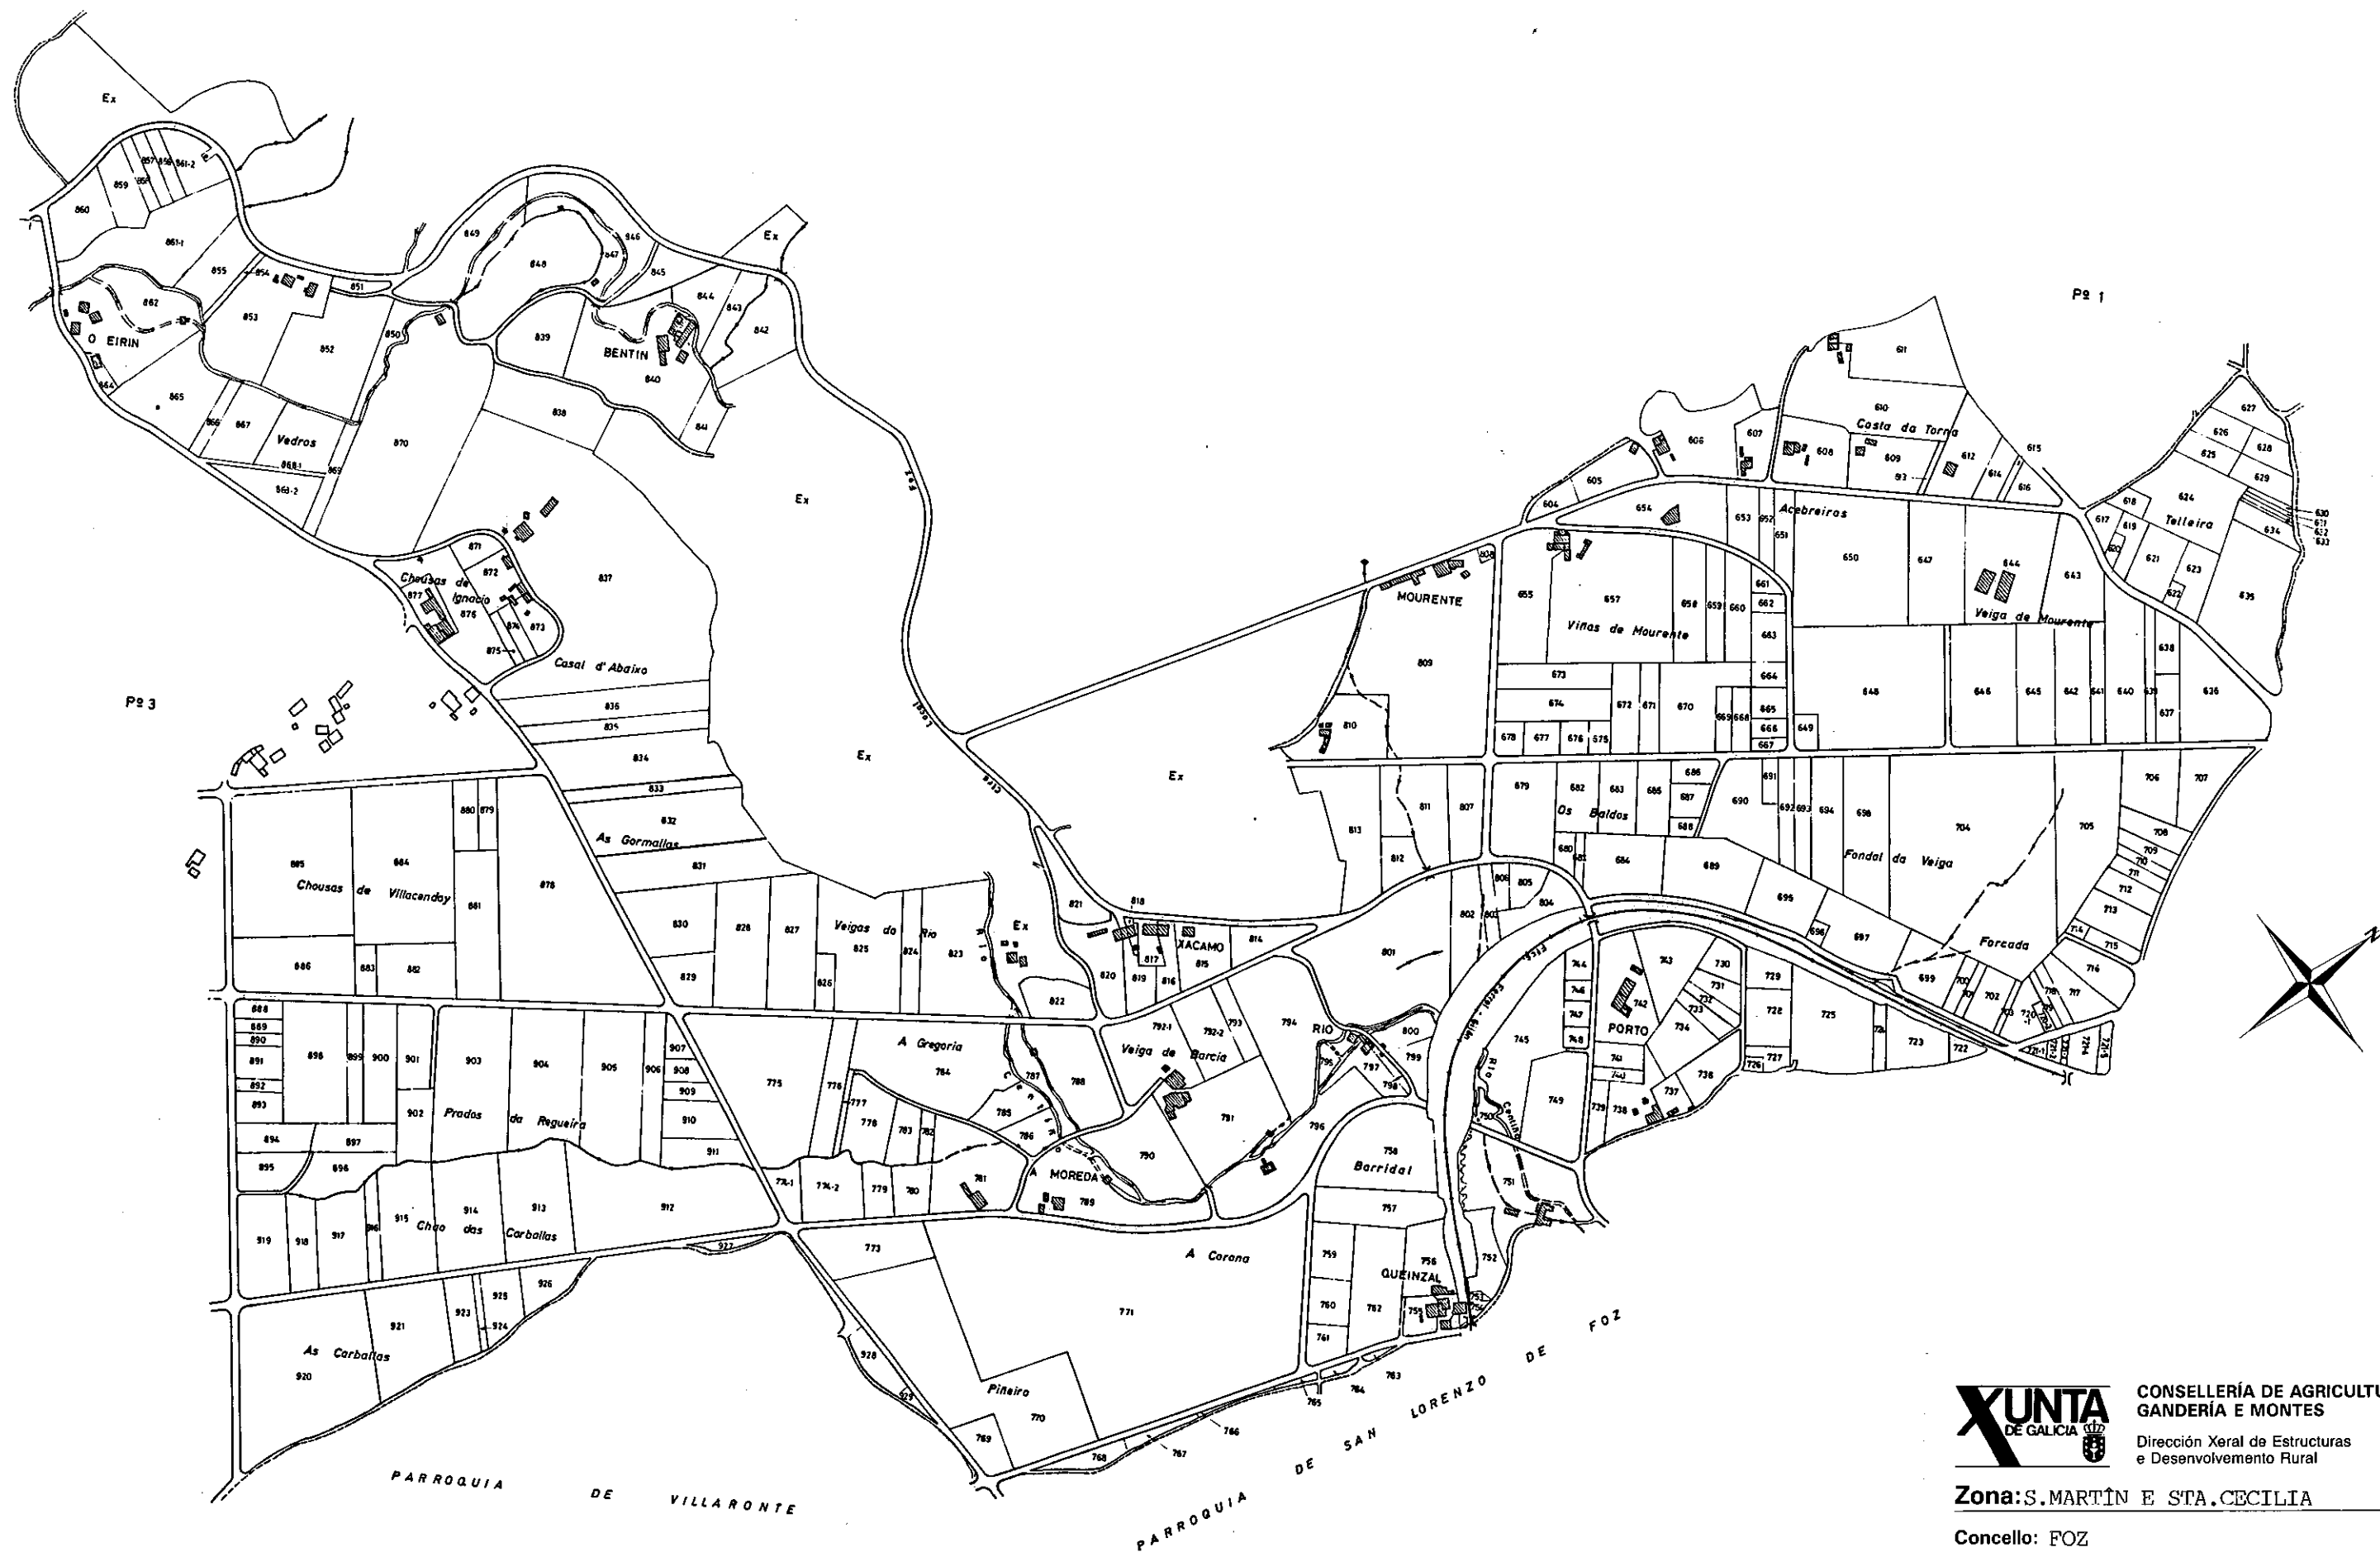

**CONSELLERÍA DE AGRICULTURA,
GANDERÍA E MONTES**

Dirección Xeral de Estructuras
e Desenvolvemento Rural

Zona: S. MARTÍN E STA. CECILIA

Concello: FOZ

Provincia: LUGO

Polígono 02

ESCALA APROX. 1: 6.000