


NOTA:
Este plano parcial débese desglosar do título
para ser unido ás escrituras en que consten as
sucesivas transmisións da finca.

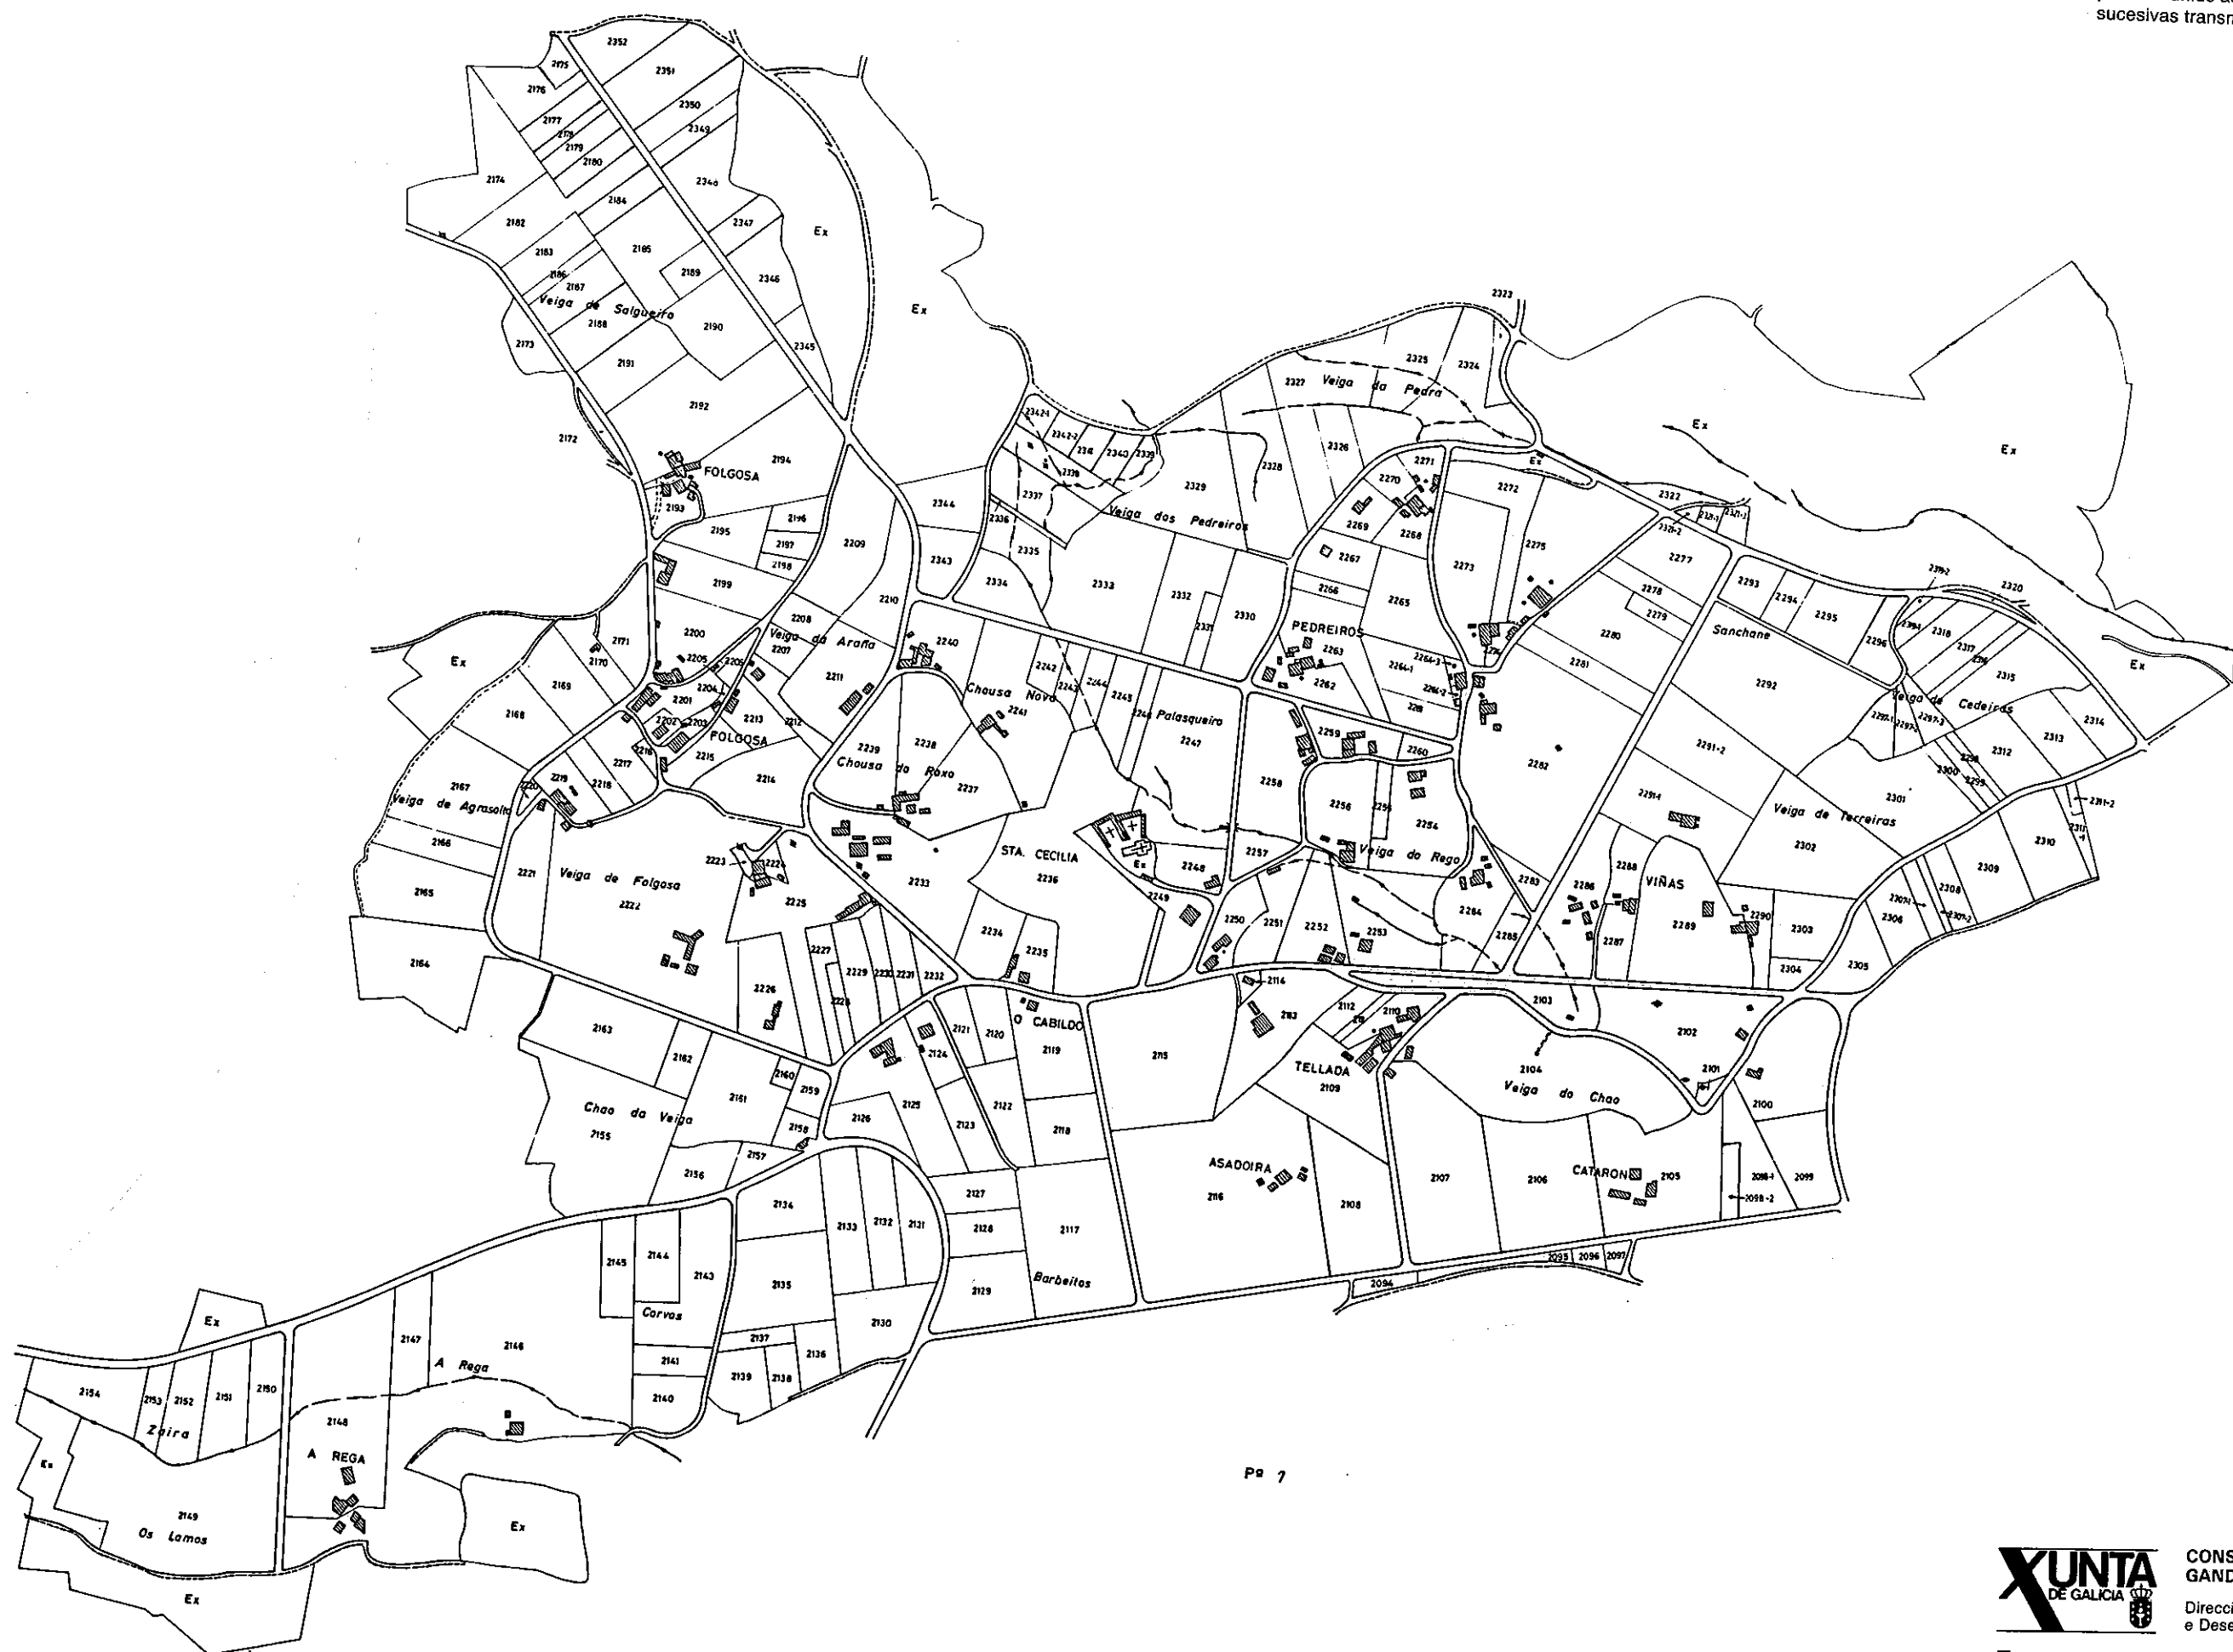

Pa 7



CONSELLERÍA DE AGRICULTURA,
GANADERÍA E MONTES
Dirección Xeral de Estructuras
e Desenvolvemento Rural

Zona: S. MARTÍN E STA. CECILIA

Concello: FOZ

Provincia: LUGO

Polígono 08