


NOTA:
 Este plano parcial débese desglosar do título para ser unido ás escrituras en que consten as sucesivas transmisións da finca.

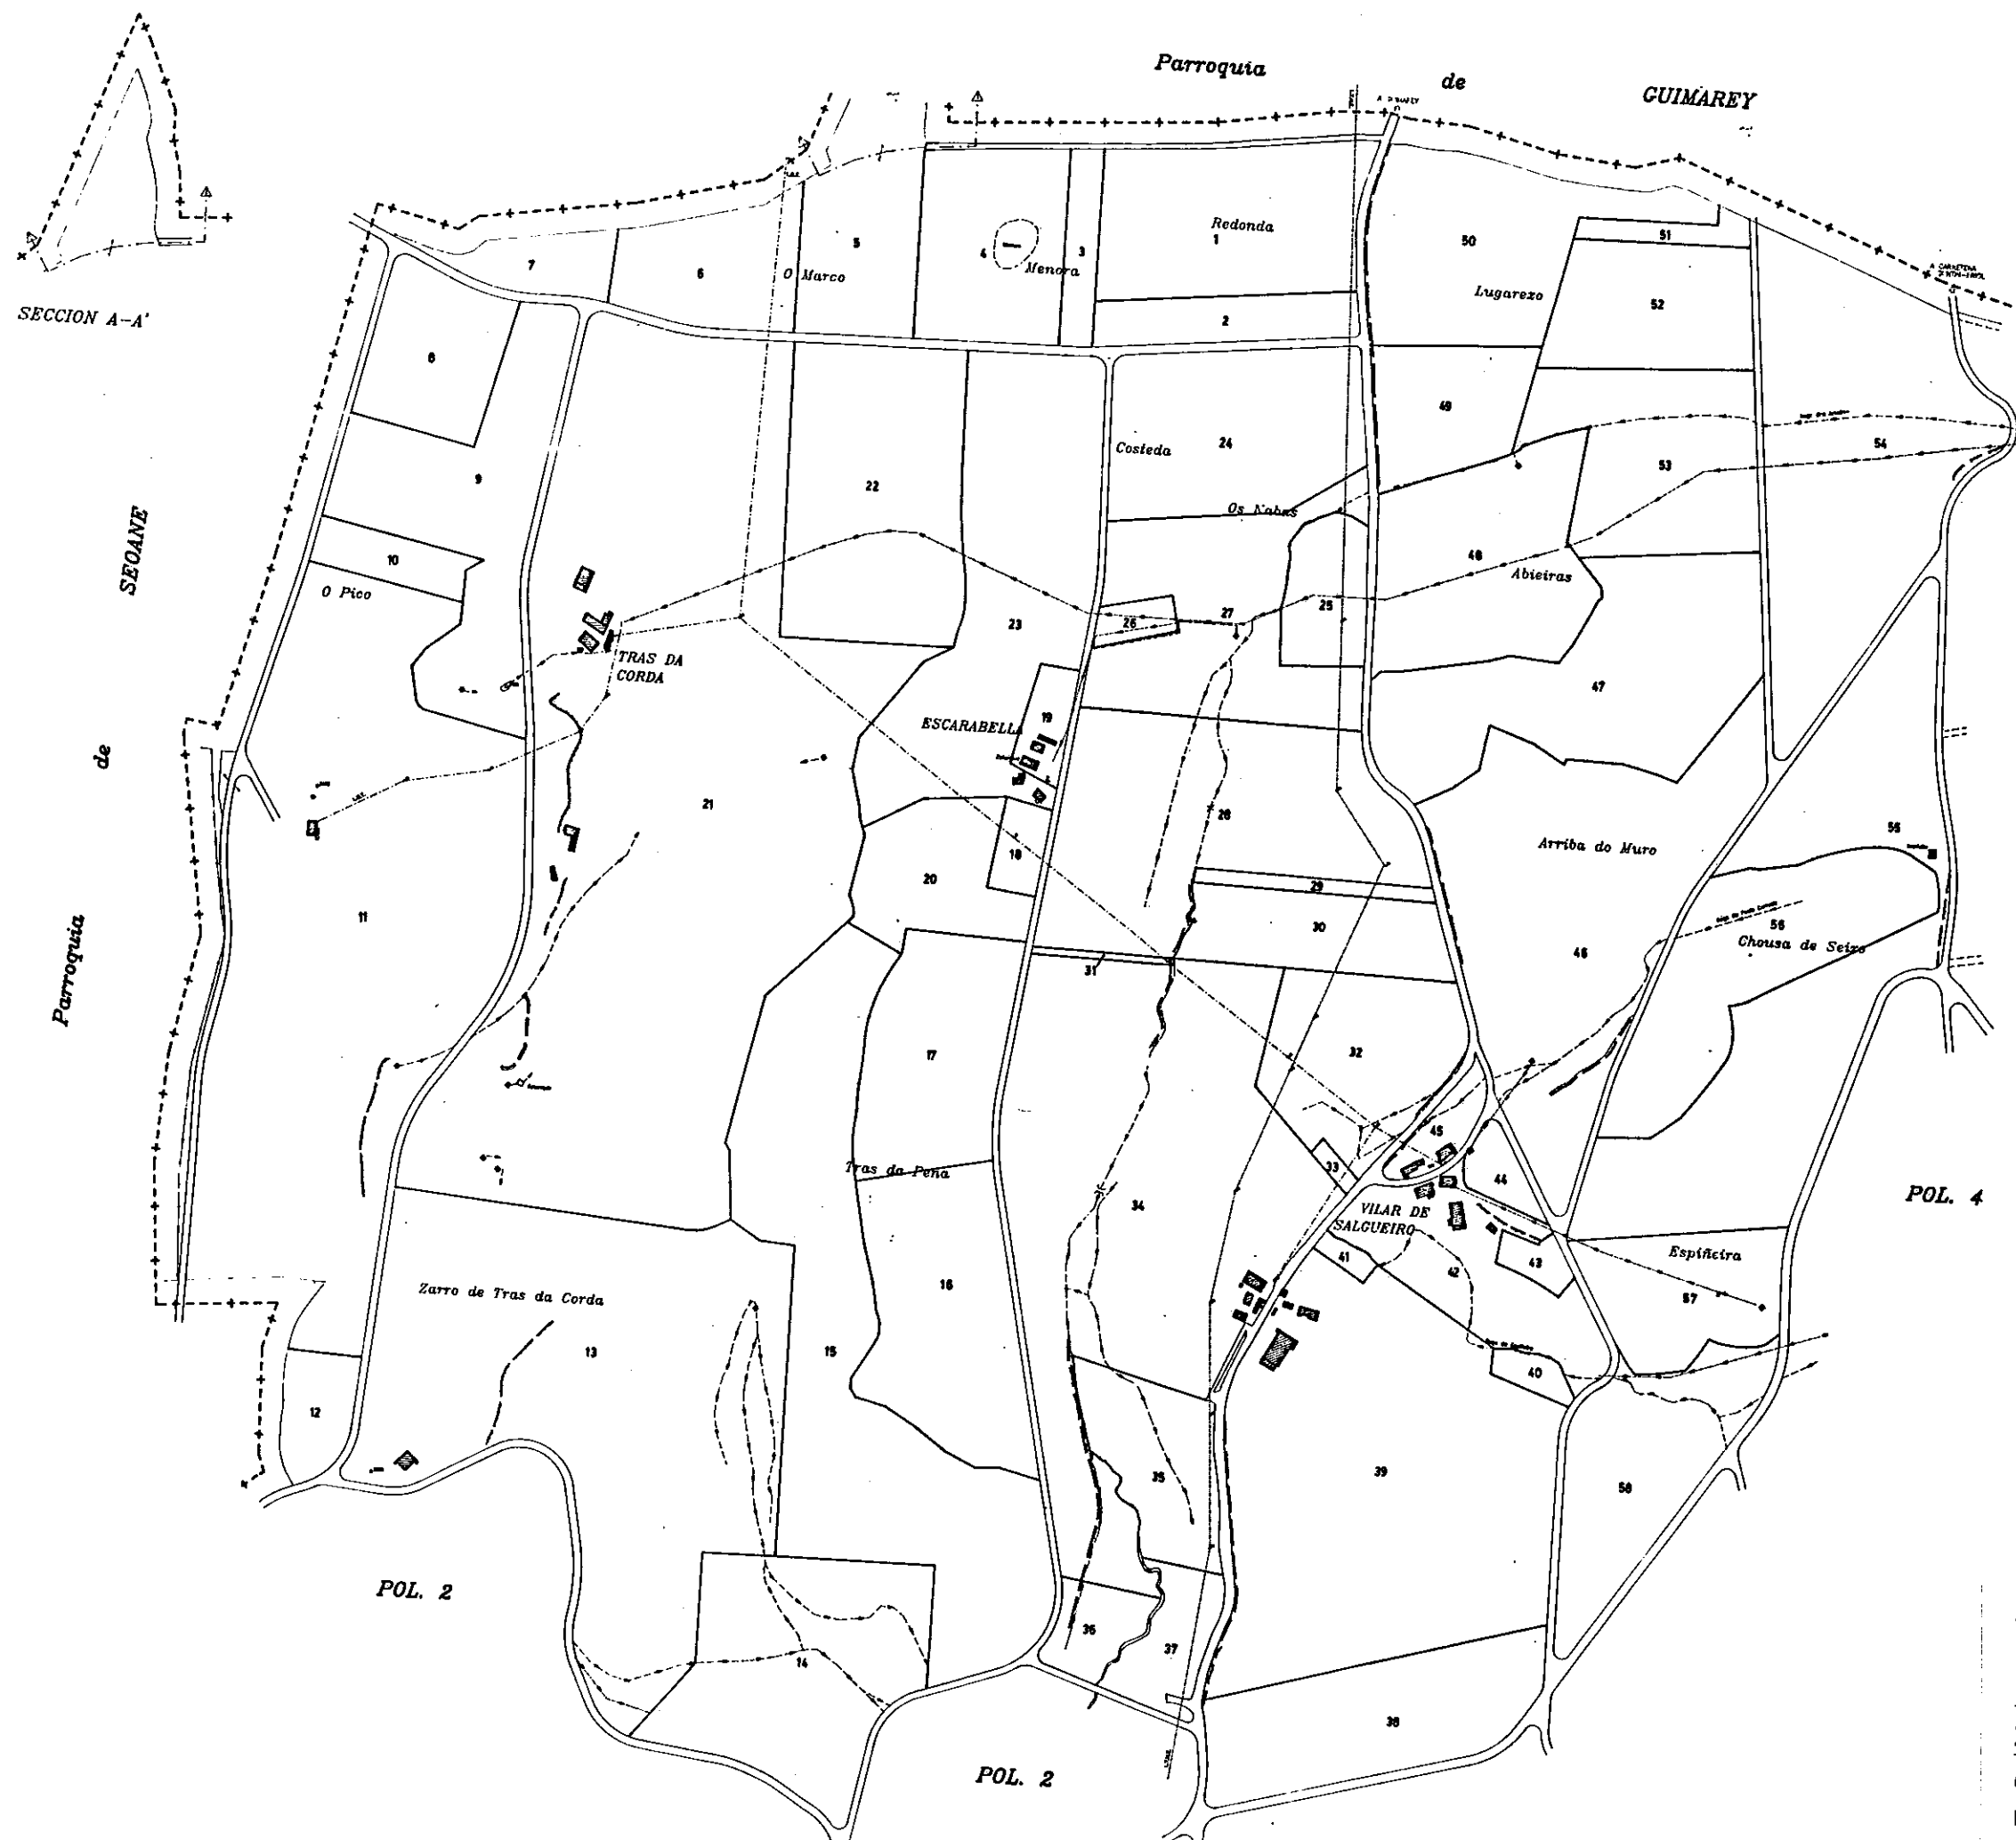

CONSELLERÍA DE AGRICULTURA,
 GANDERÍA E MONTES
 Dirección Xeral de Estructuras
 e Desenvolvemento Rural

Zona: BURGO DE NEGRAL

Concello: FRIOL

Provincia: LUGO

Polígono 1

ESCALA APROXI. 1: 6.000