


Zona: MARCELA Y SILVELA

Concello: FRIOL

Provincia: LUGO

Polígono 2

ESCALA APROXI. 1: 6.000

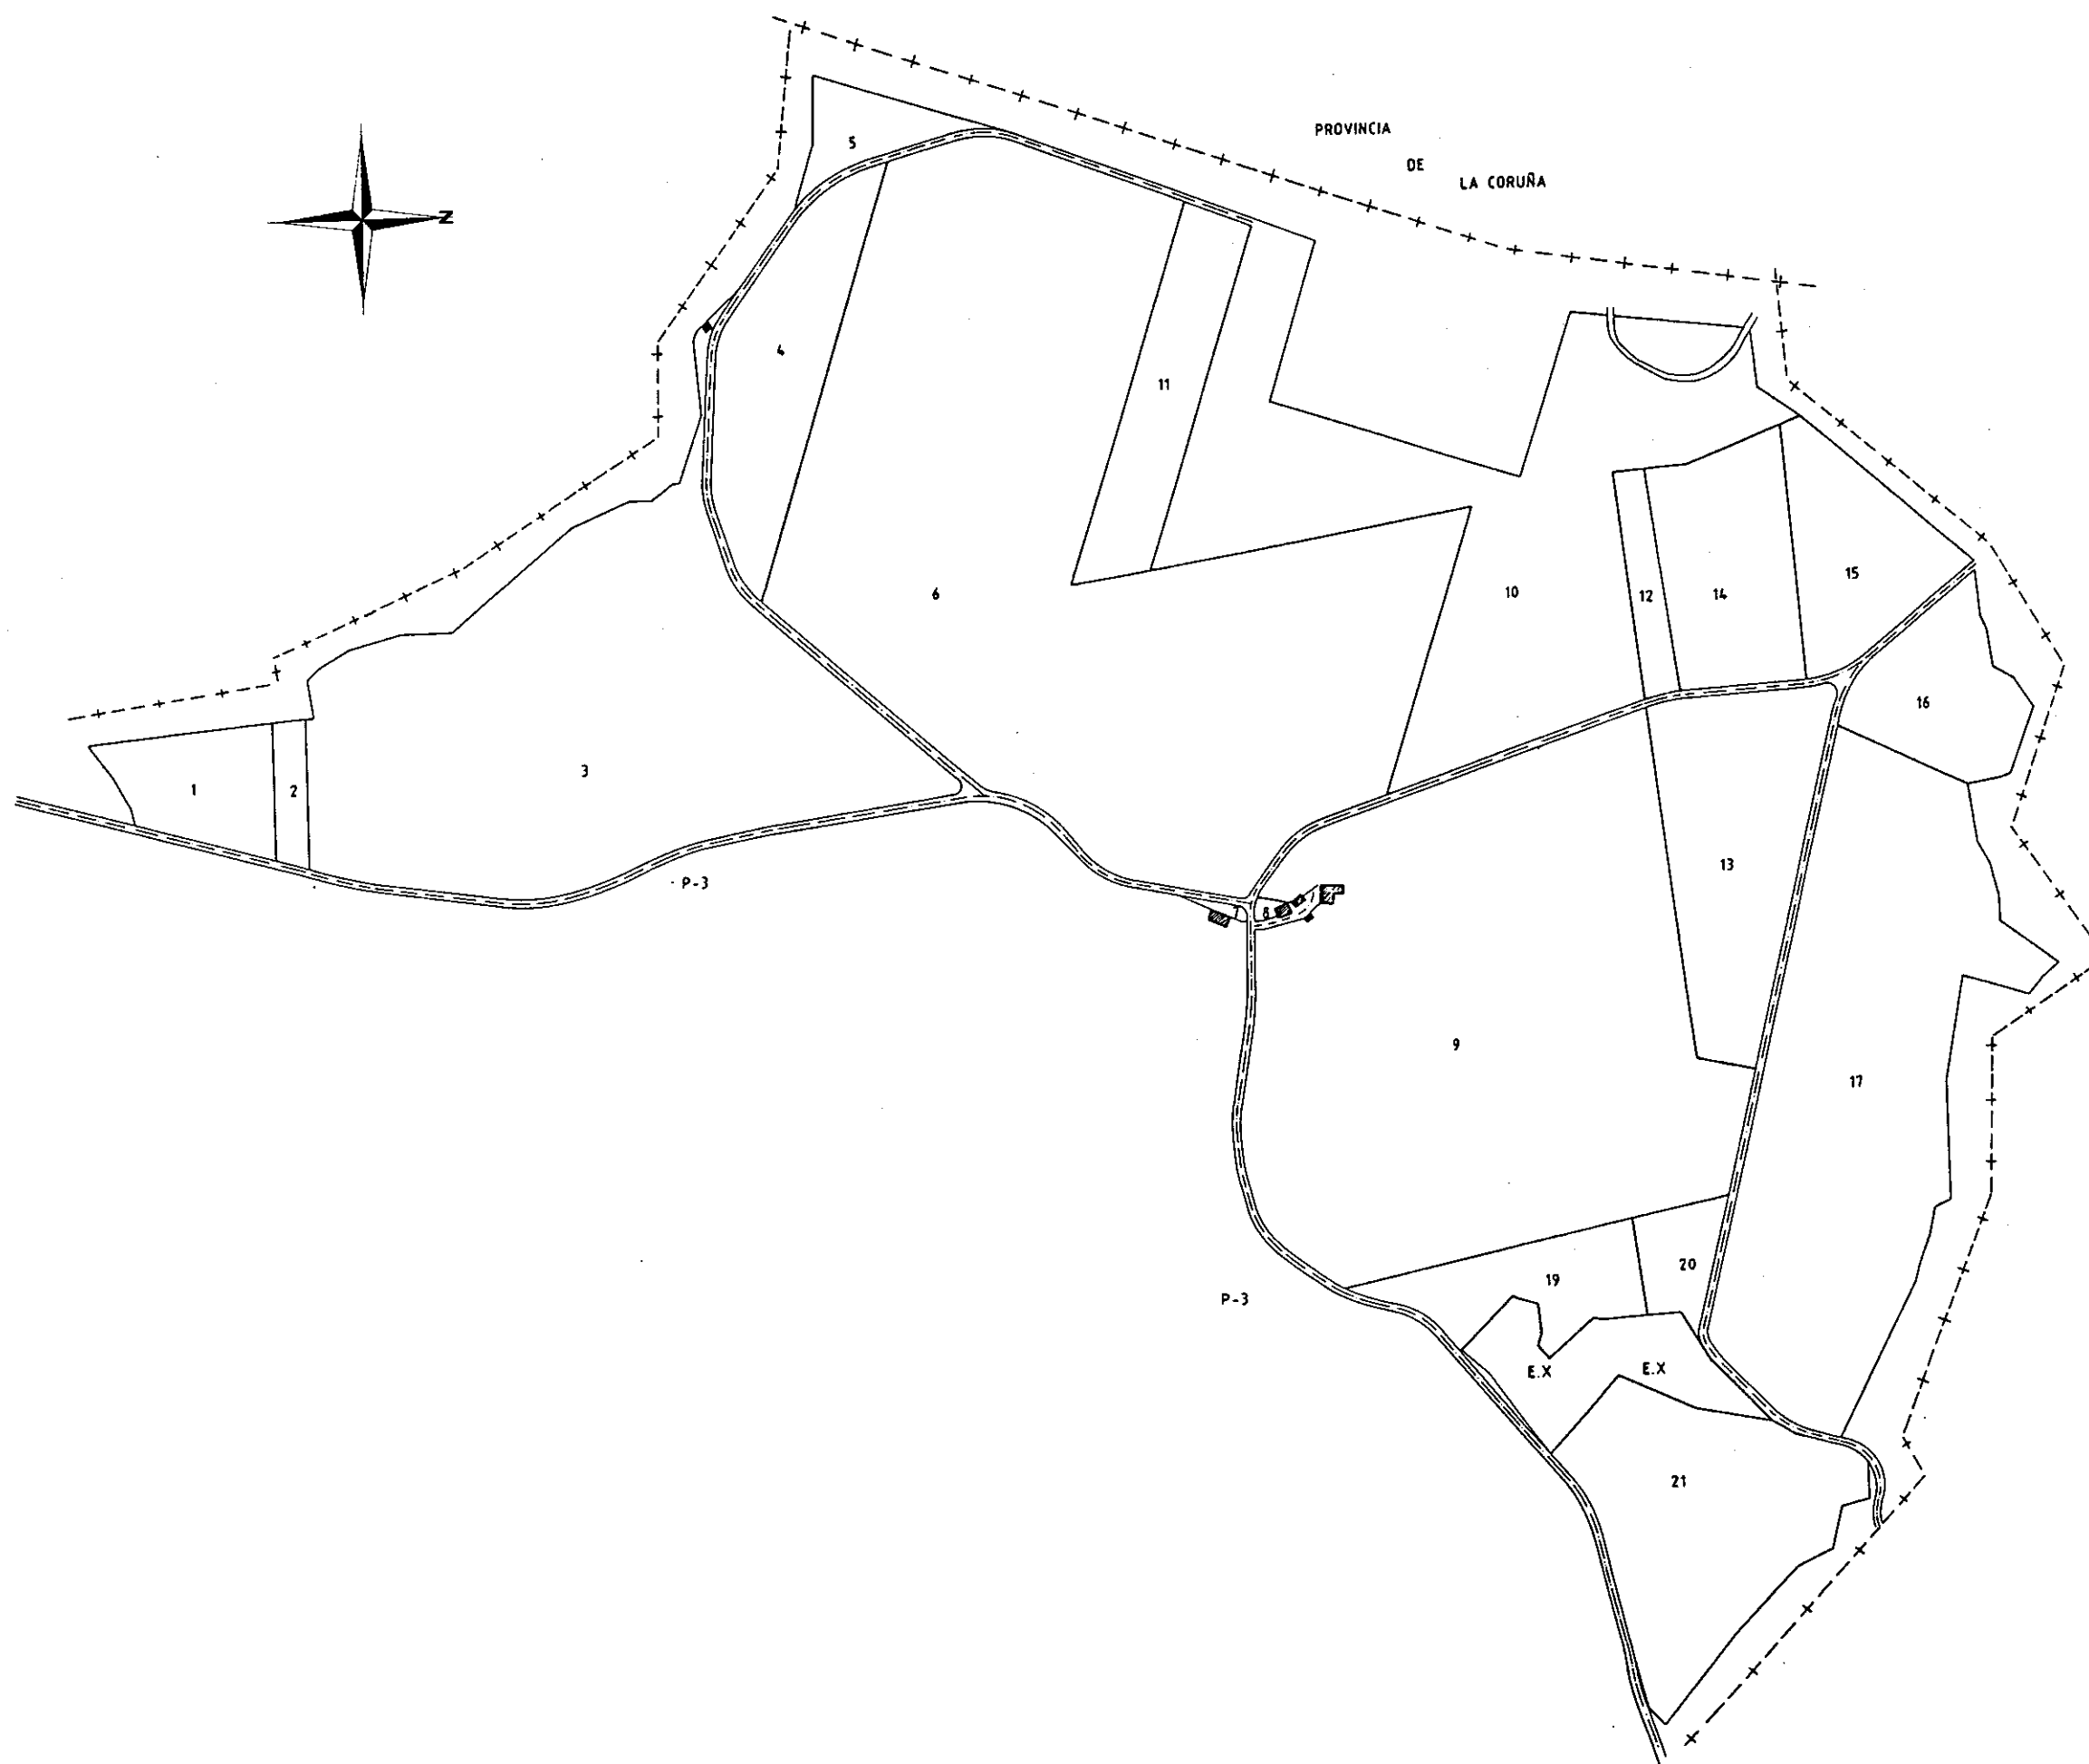

NOTA:

Este plano parcial débese desglosar do título para ser unido ás escrituras en que consten as sucesivas transmisións da finca.