


Zona: MARCELA Y SILVELA

Concello: FRIOL

Provincia: LUGO

Polígono 3

ESCALA APROXI. 1: 6.000

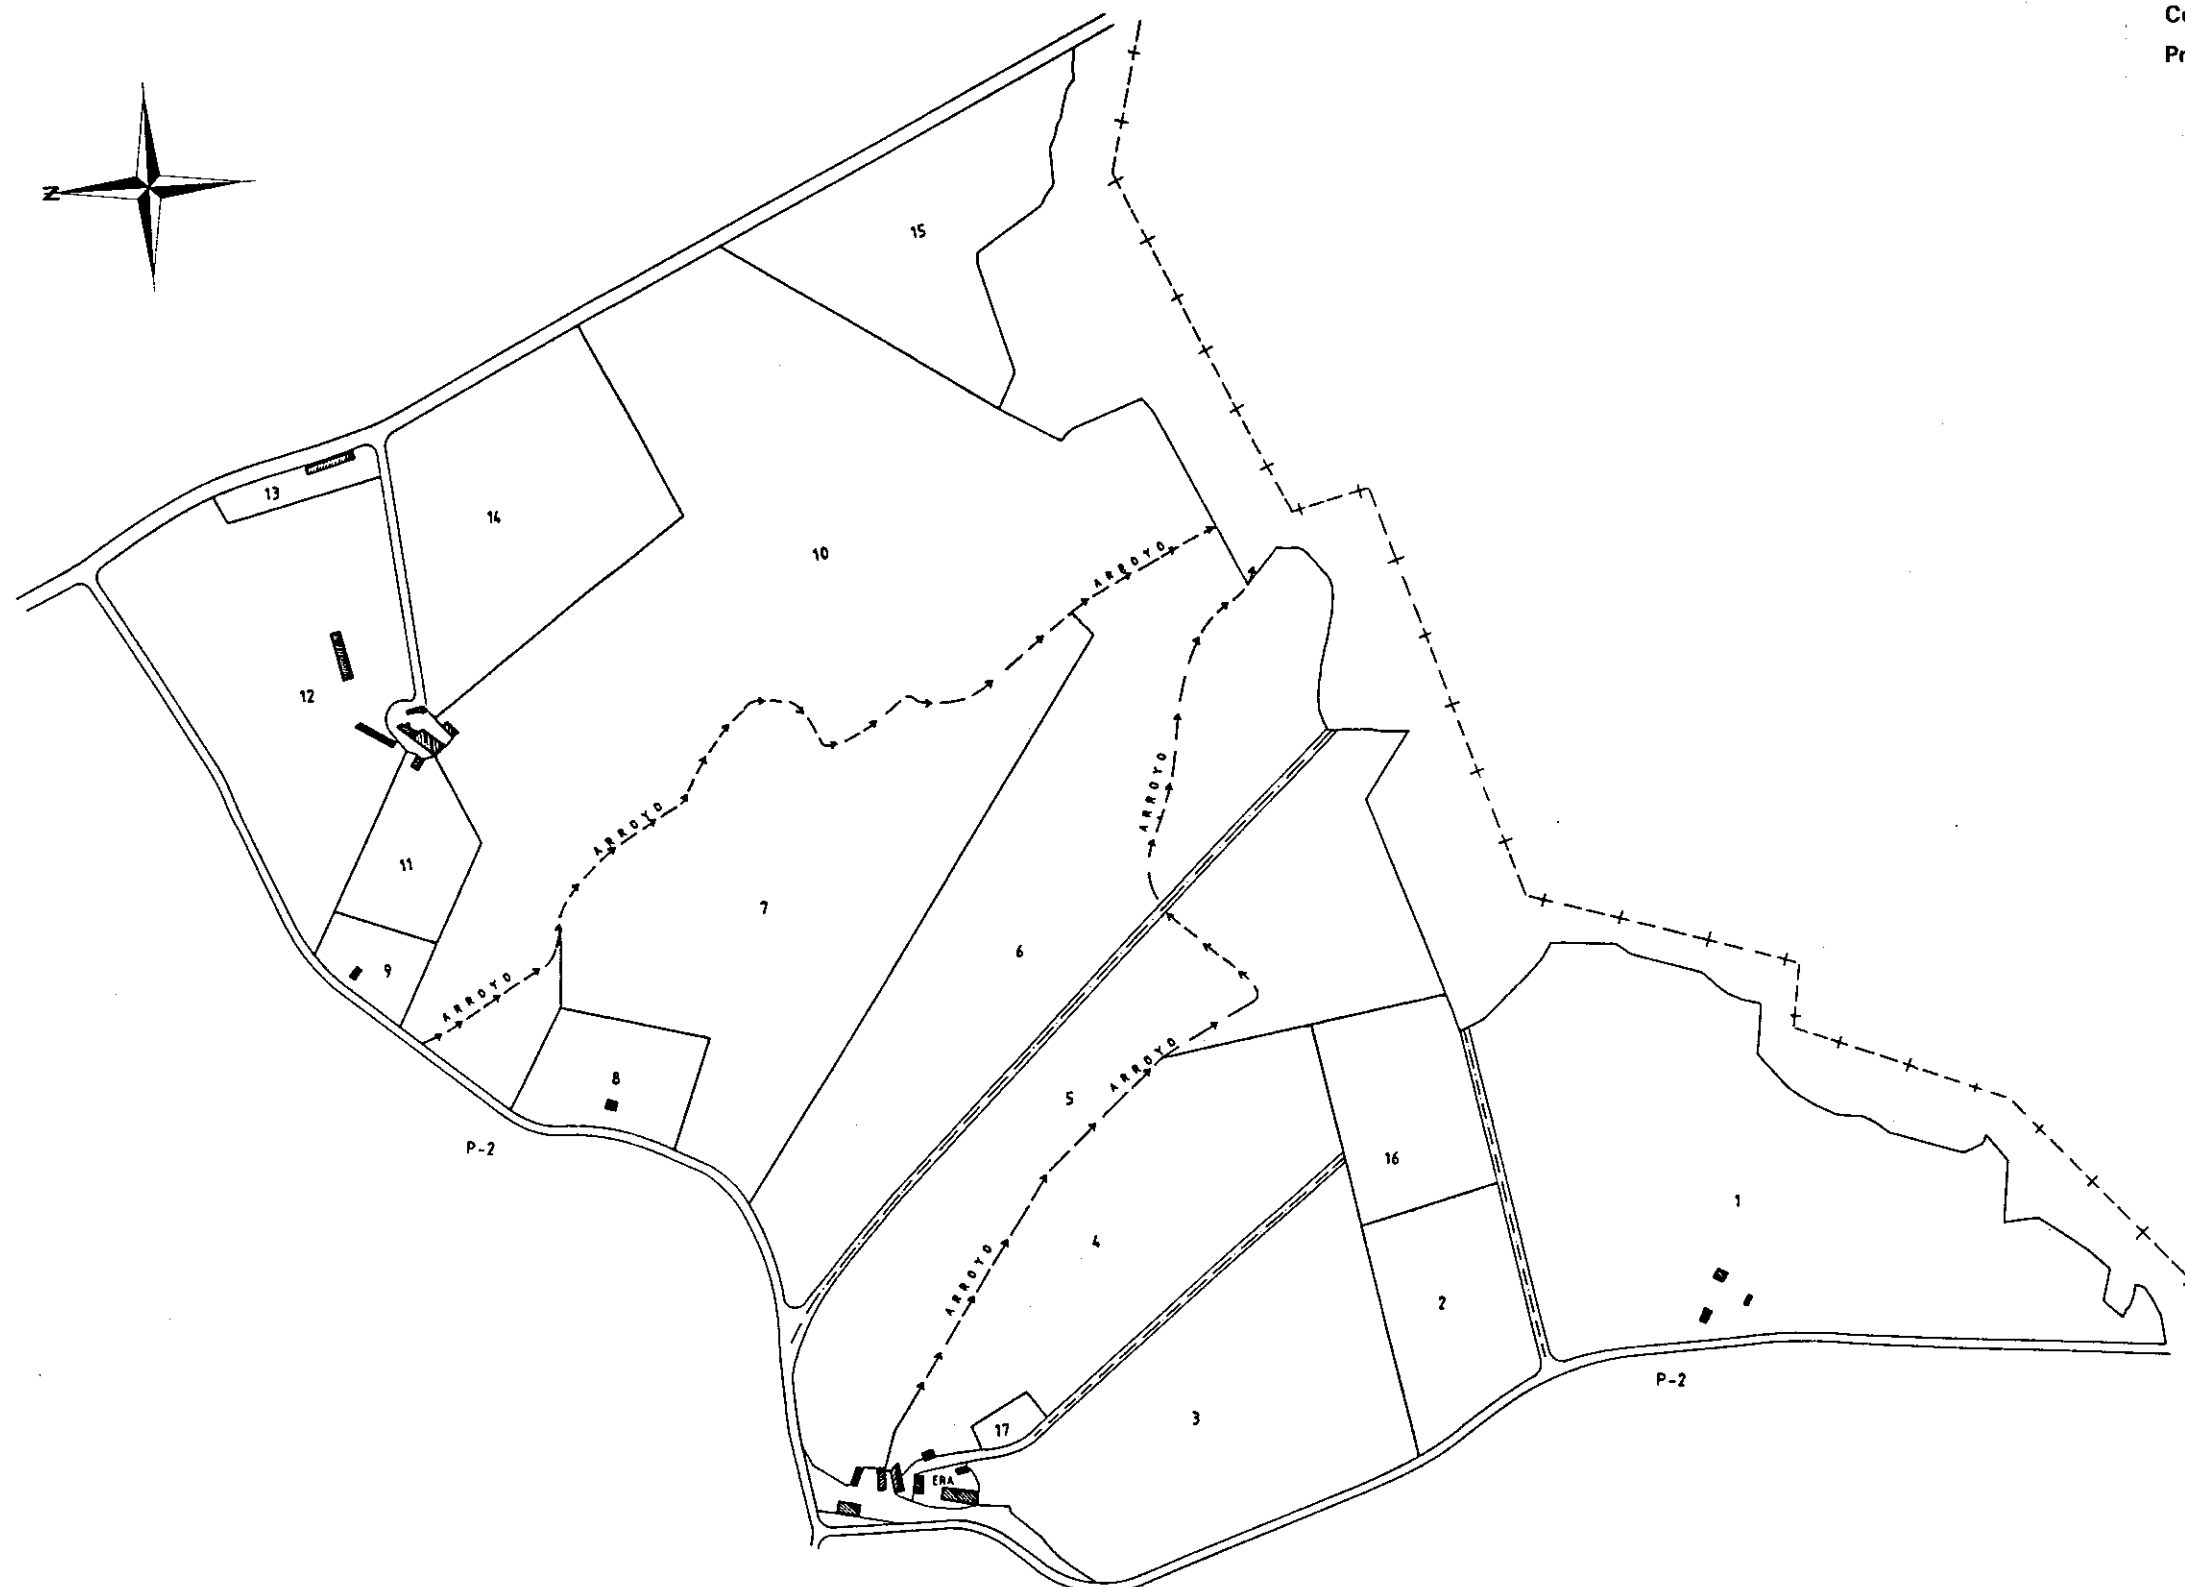

NOTA:
Este plano parcial débese desglosar do título
para ser unido ás escrituras en que cons-
ten as sucesivas transmisións da finca.