


NOTA:
Este plano parcial débese desglosar do título
para ser unido ás escrituras en que constan as
sucesivas transmisións da finca.

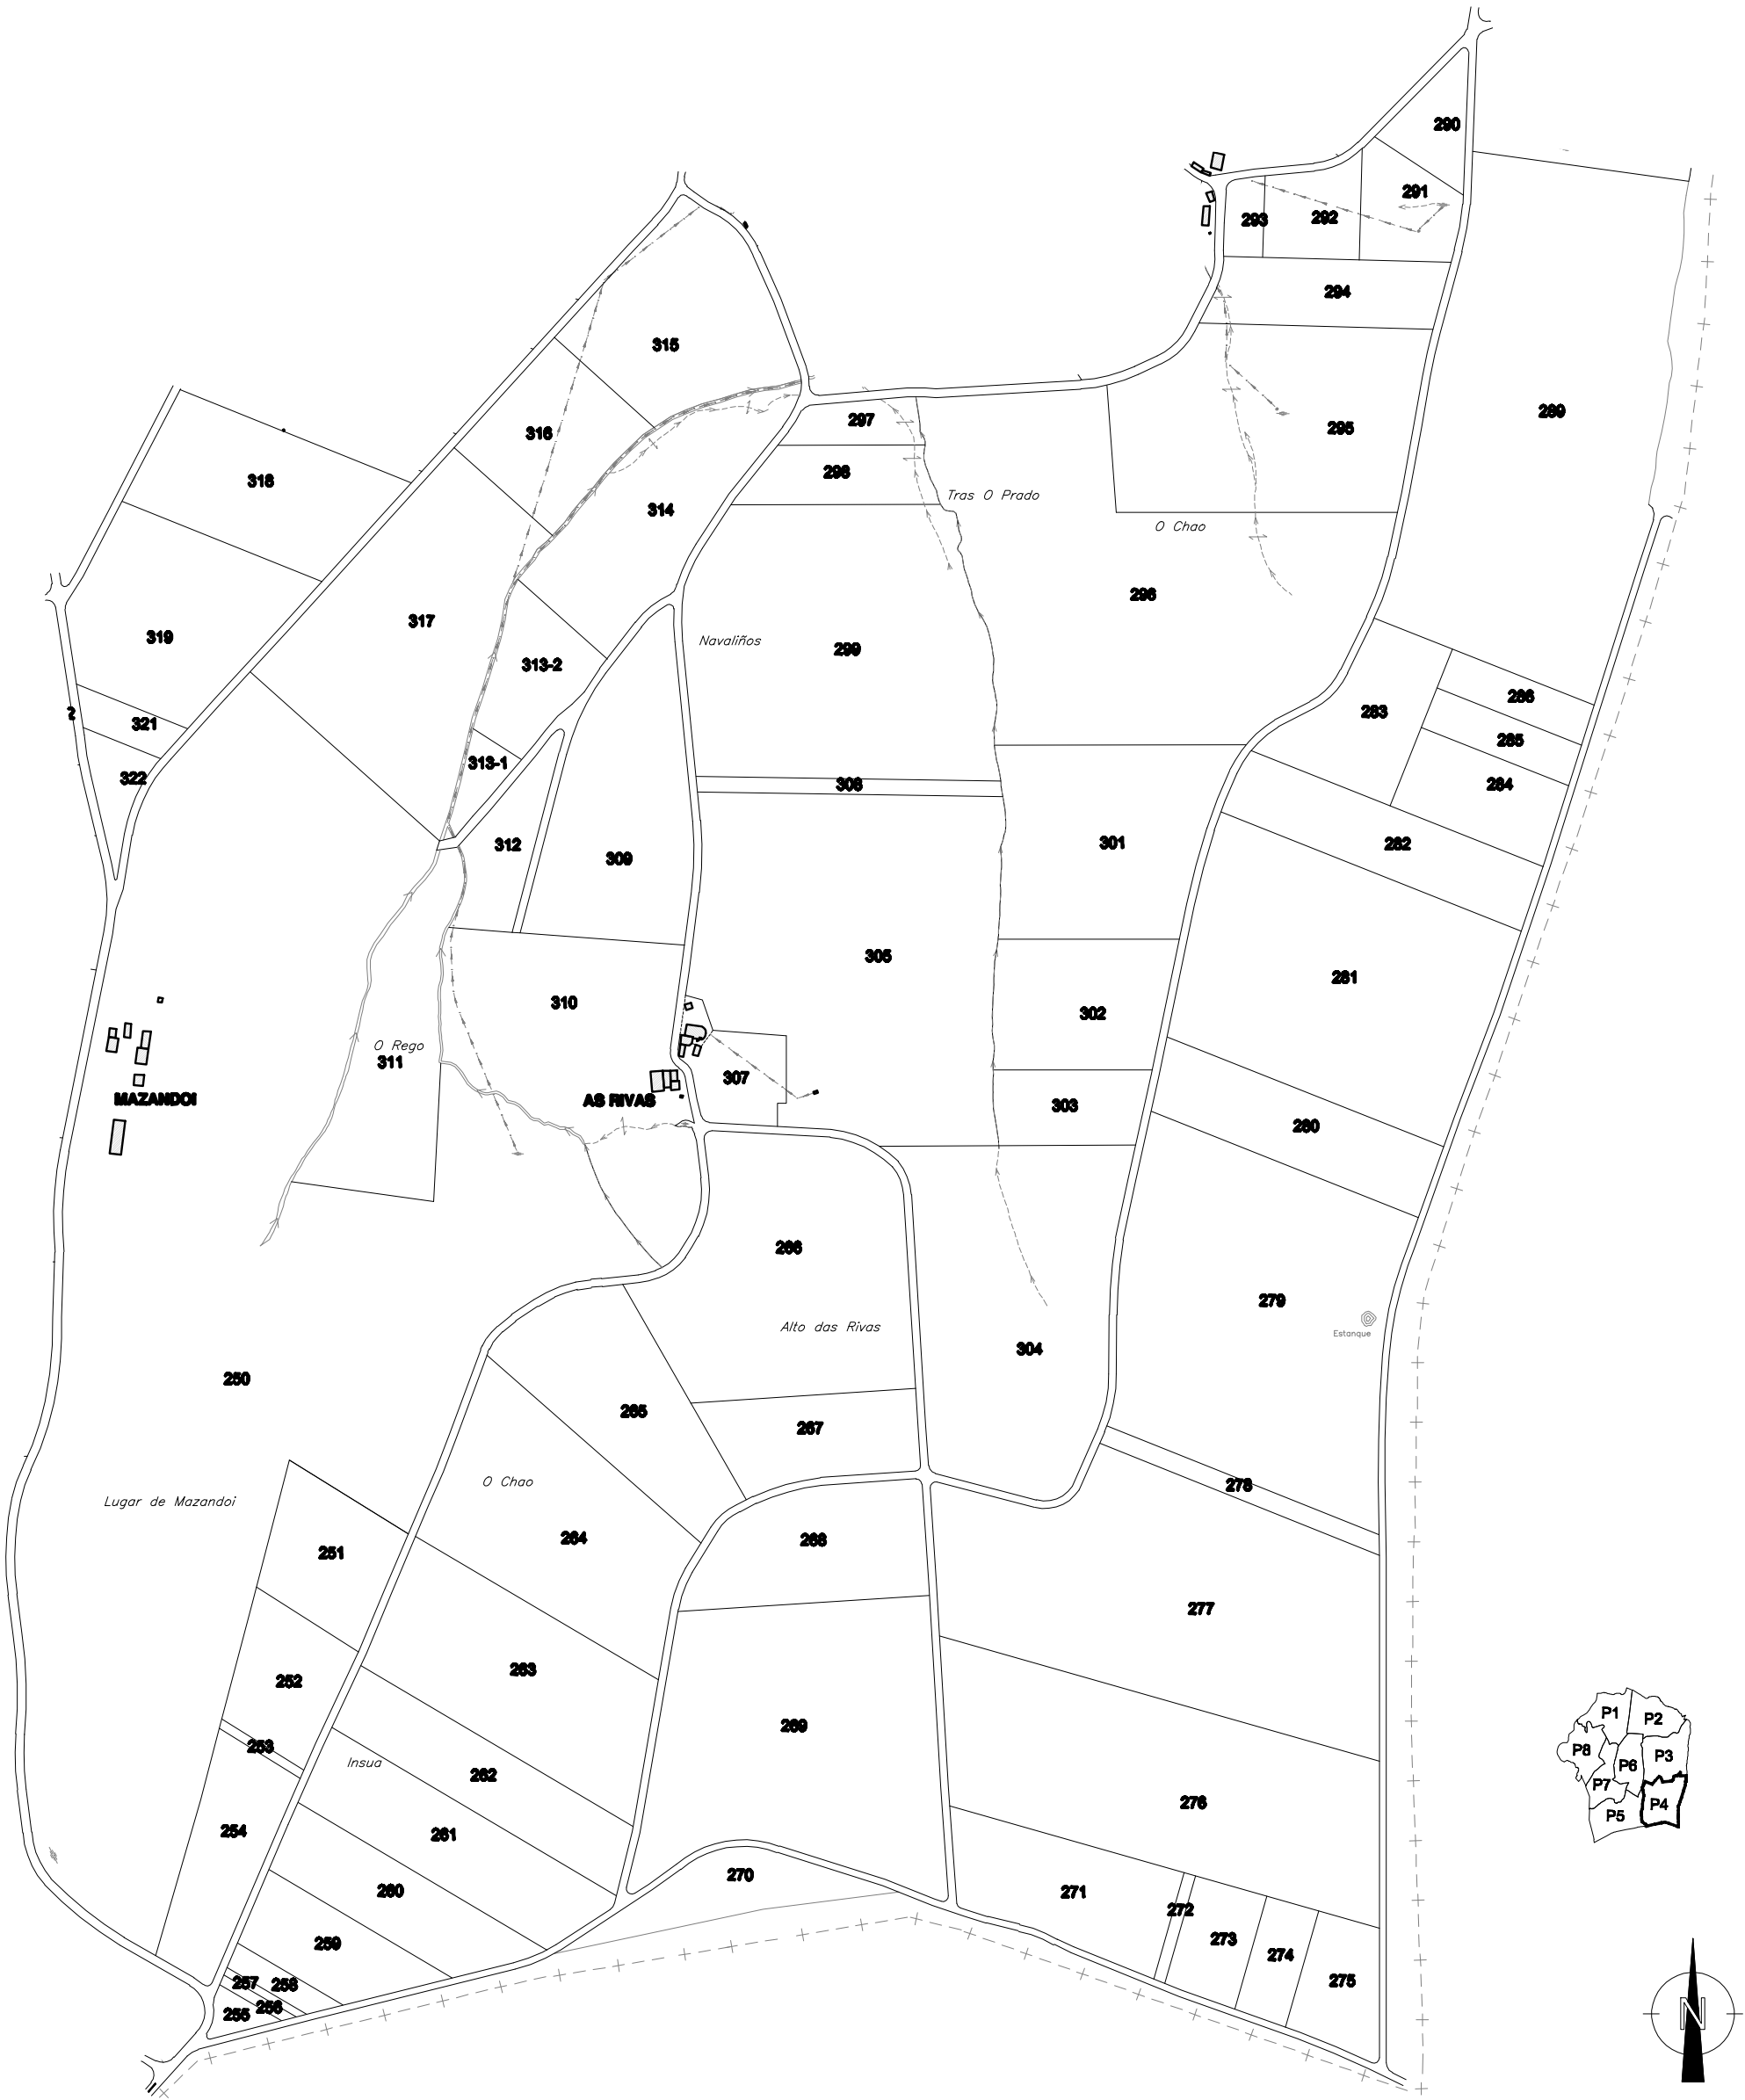



XUNTA DE GALICIA

Zona : Piñeiro

Concello : XERMADE

Provincia : LUGO

Polígono : 4

ESCALA APROX: 1:5.000