
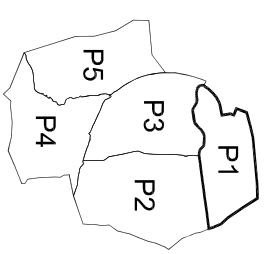


NOTA:  
Este plano parcial débese desglosar do título para ser unido ás escrituras en que constan as sucesivas transmisións da finca.

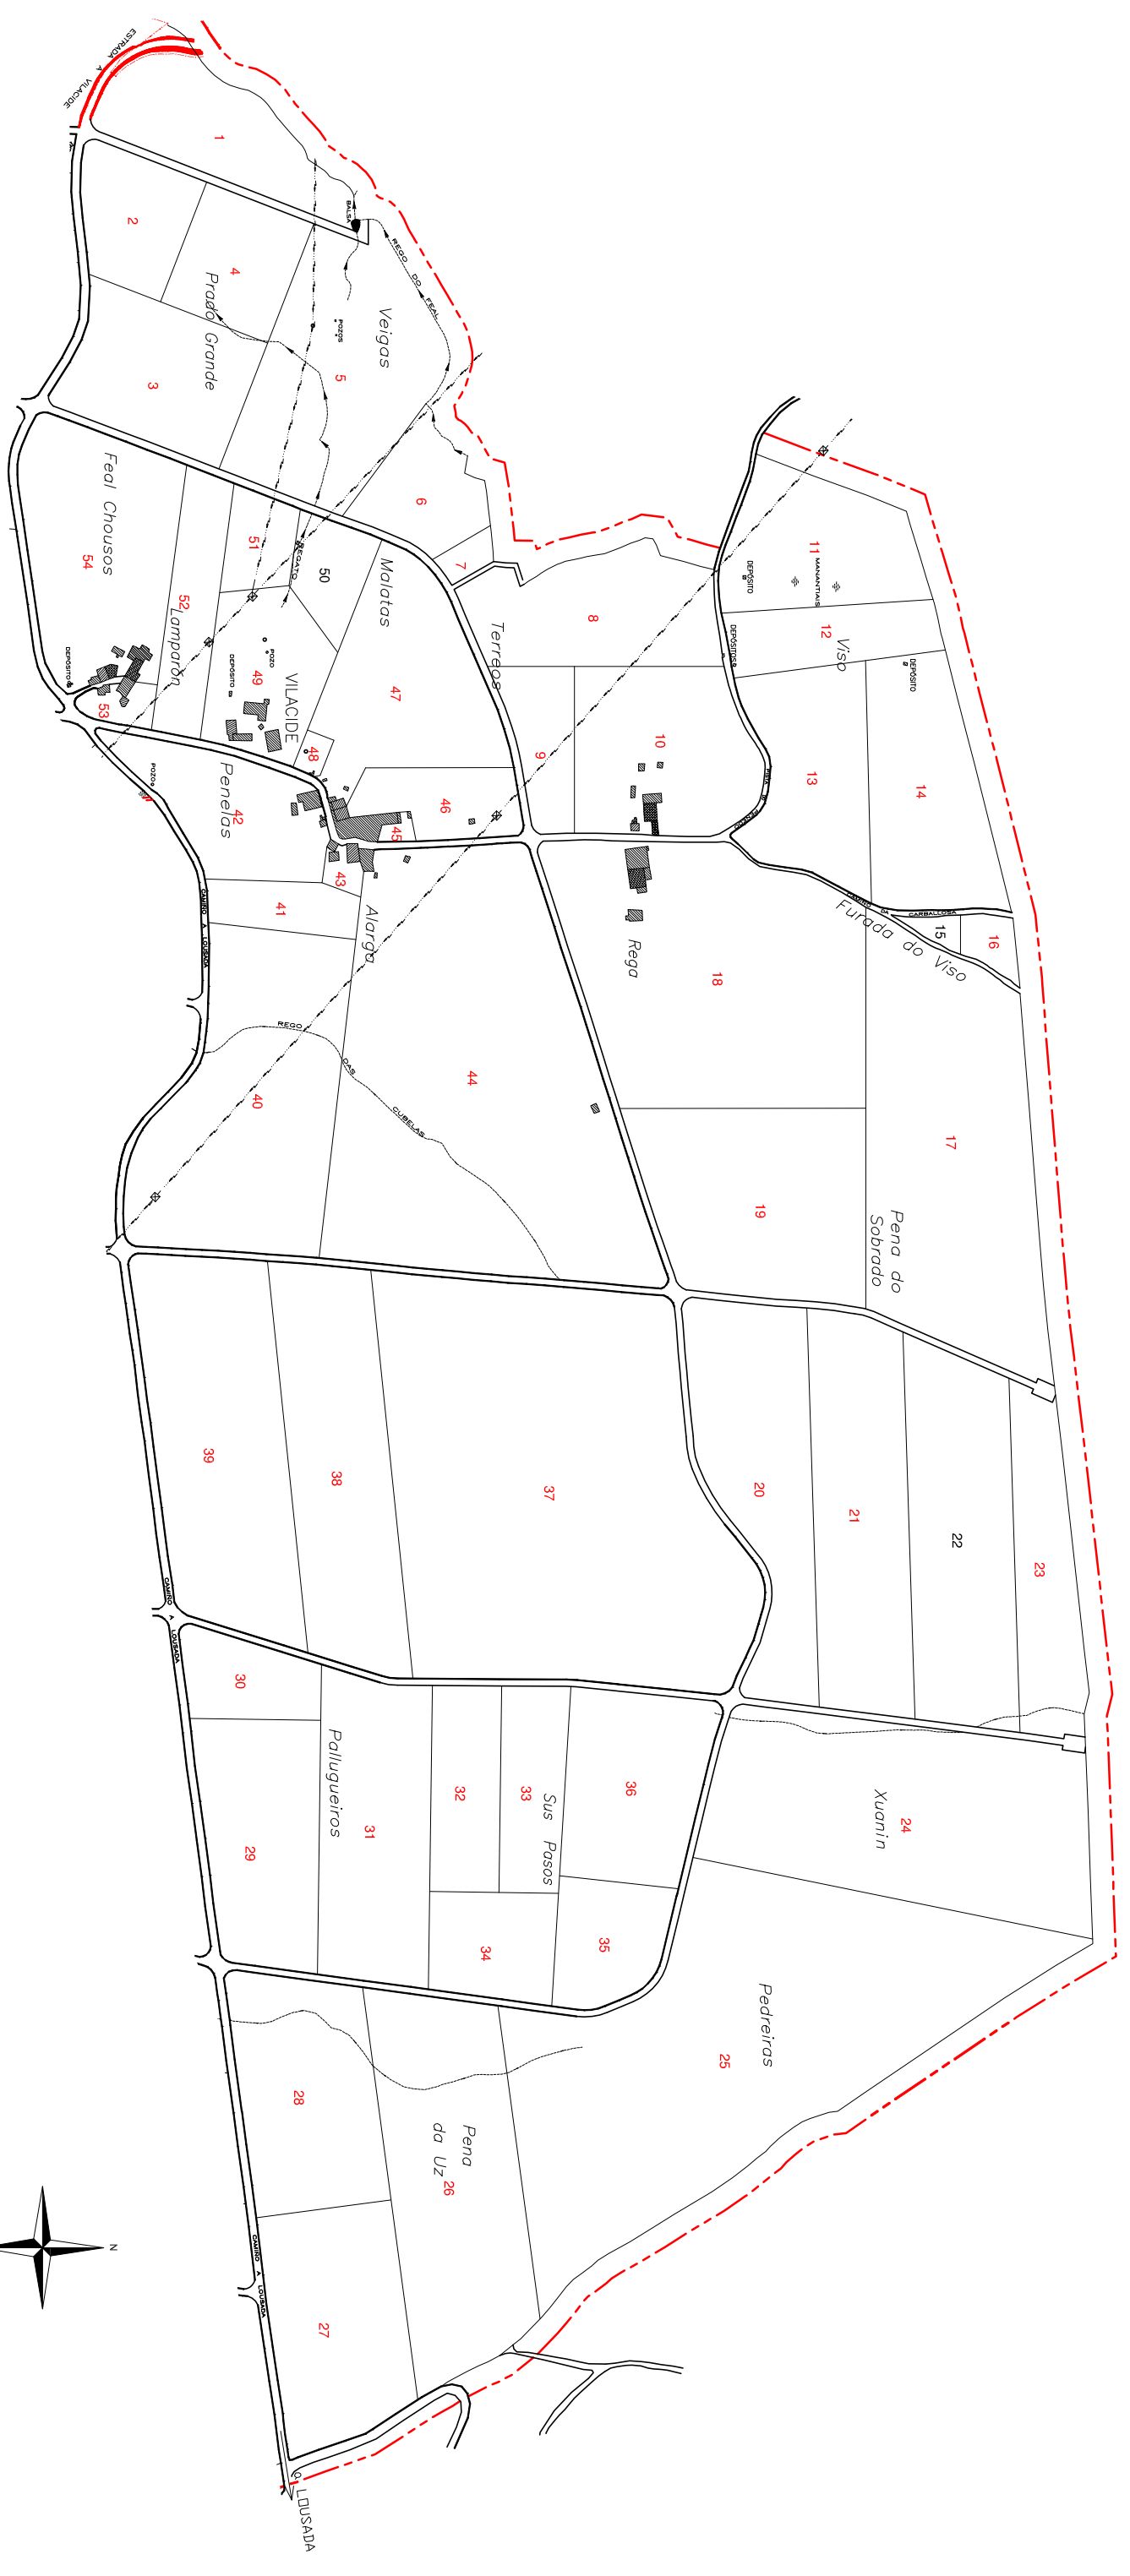

	<b>XUNTA DE GALICIA</b>
Zona : Candamil	
Concello : XERMADE	
Provincia : LUGO	
Polígono : 1	
ESCALA APROXI. 1:6.000	