


NOTA:
Este plano parcial débese desglosar do título para ser unido ás escrituras en que consten as sucesivas transmisións da finca.

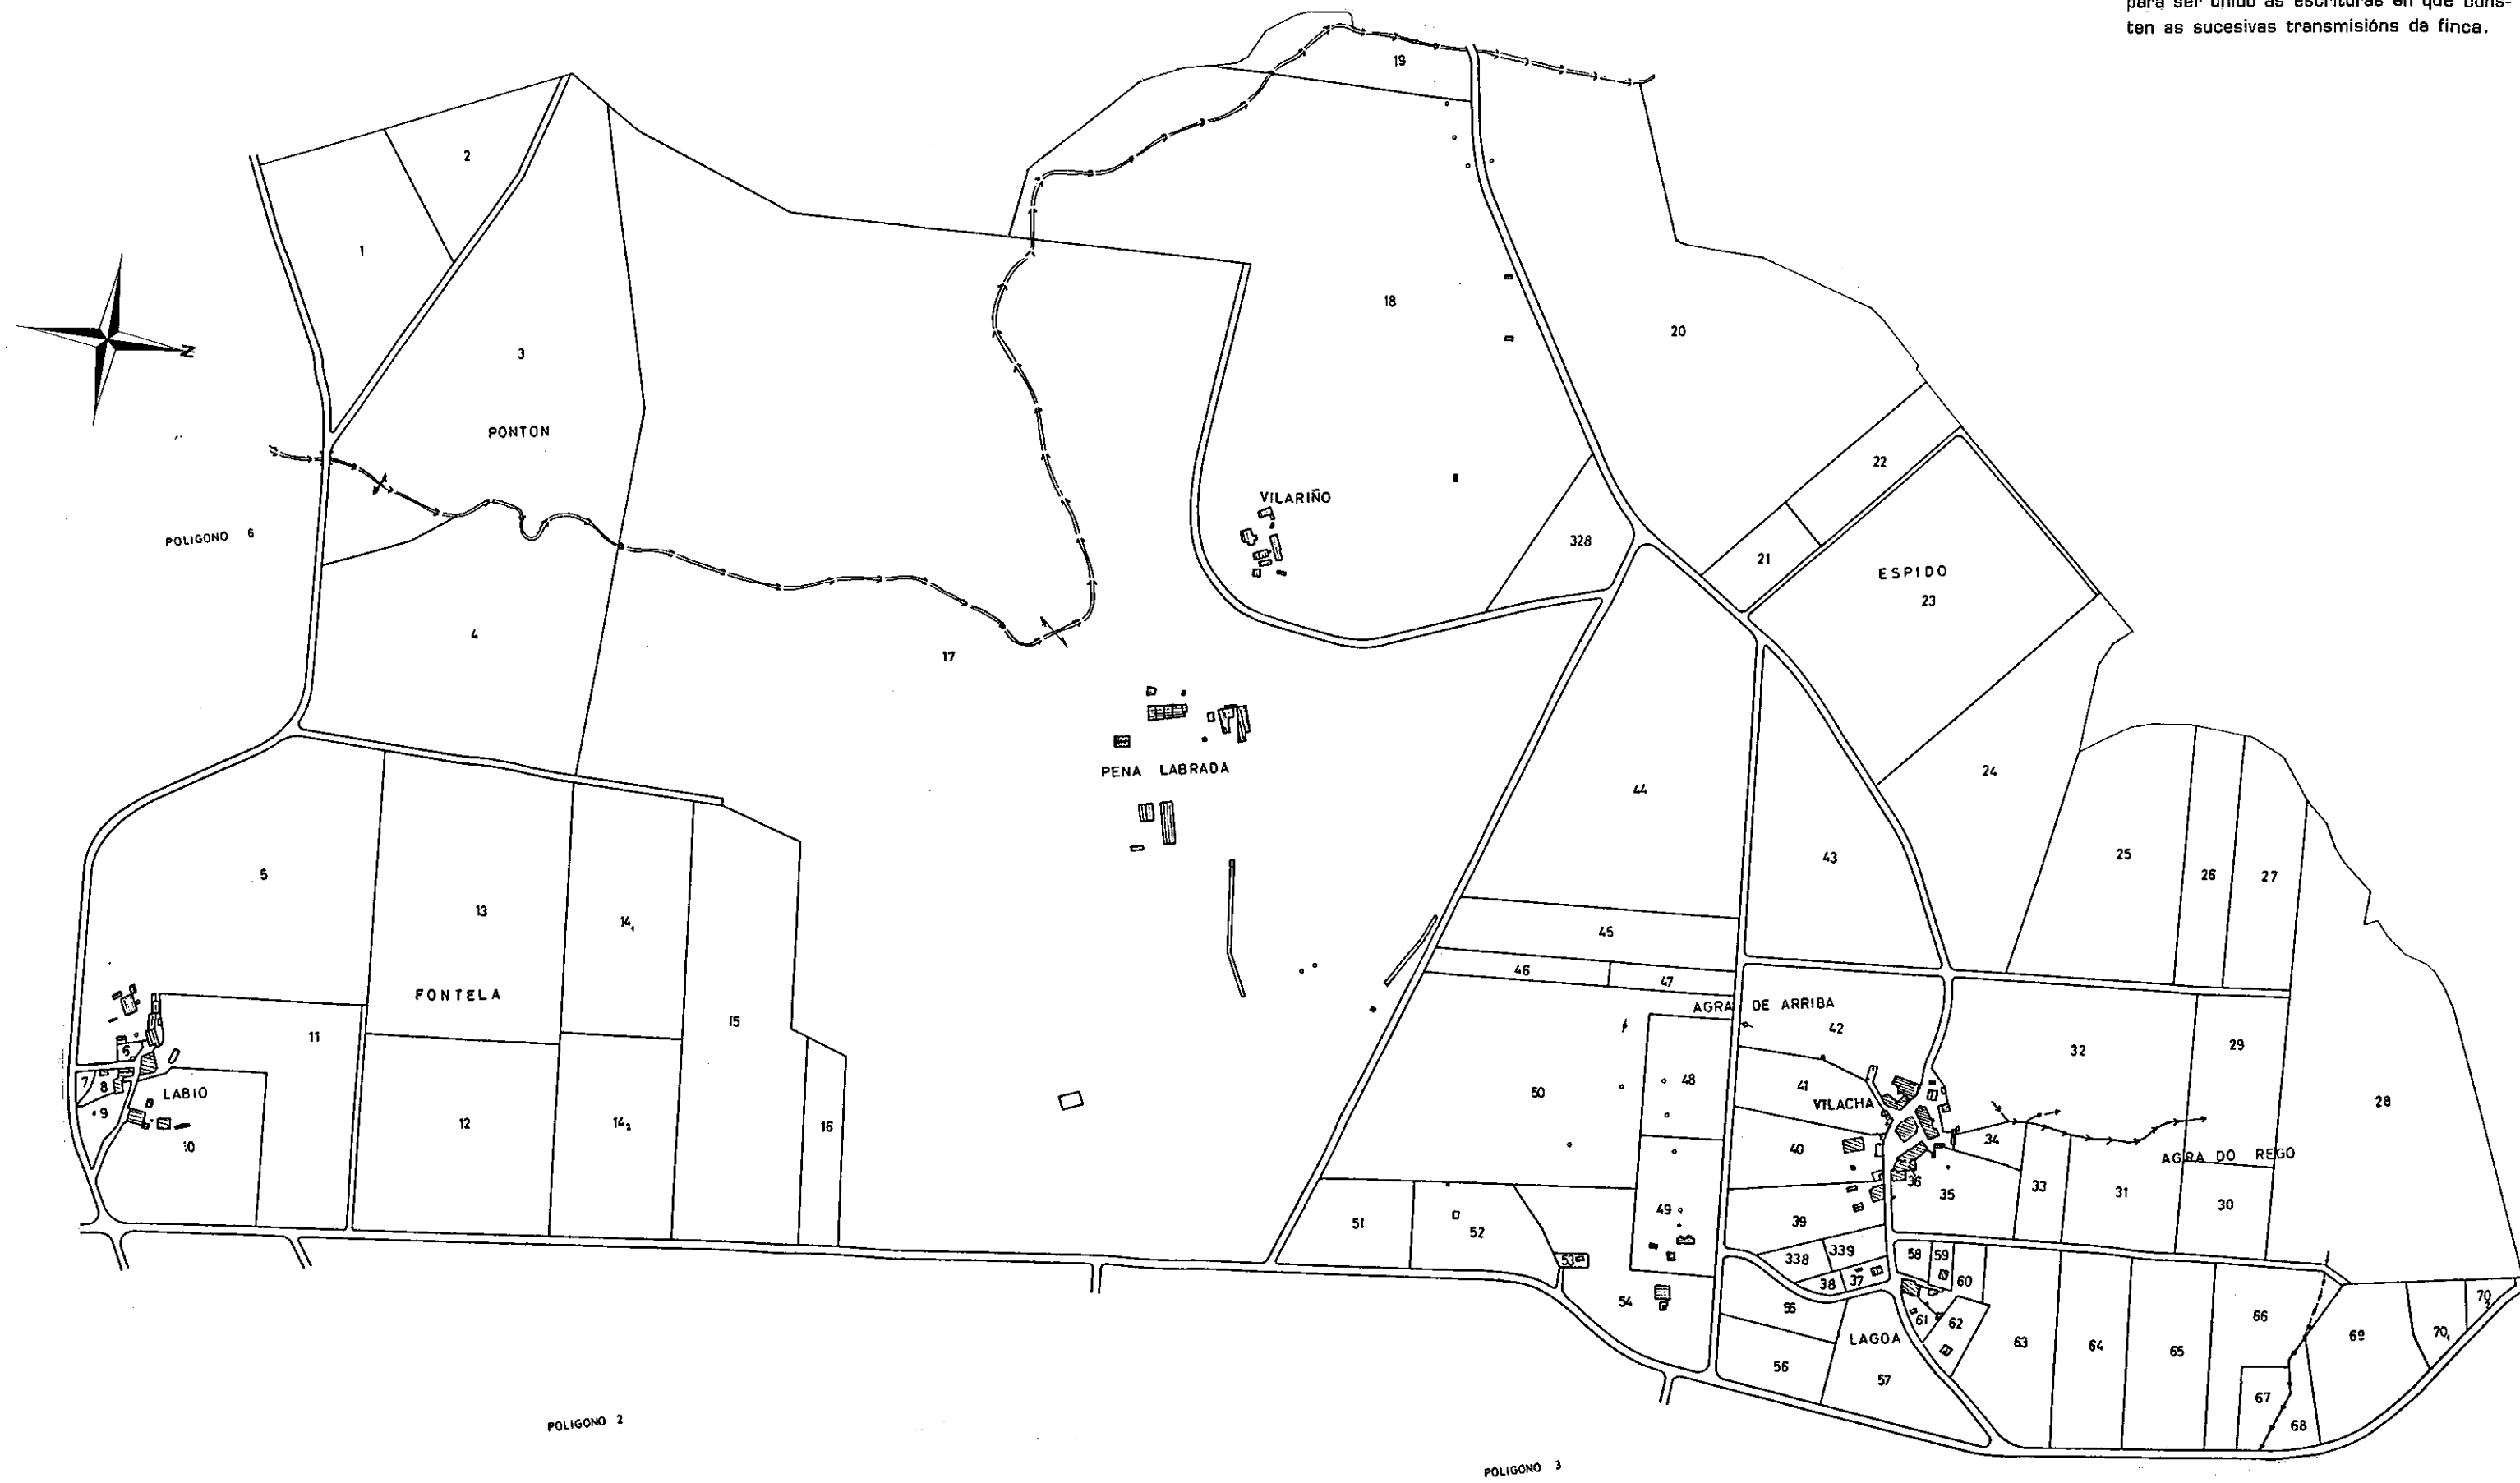

XUNTA DE GALICIA
CONSELLERÍA DE AGRICULTURA, GANDERÍA E MONTES
Dirección Xeral de Estructuras e Desenvolvemento Rural

Zona: SAN PEDRO DE LABIO
Concello: LUGO
Provincia: LUGO
Polígono 1
ESCALA APROXI. 1: 6.000