



NOTA:

Este plano parcial débese desglosar do título para ser unido ás escrituras en que consten as sucesivas transmisións da finca.

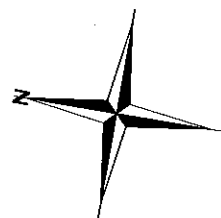

POLIGONO 4

POLIGONO 6

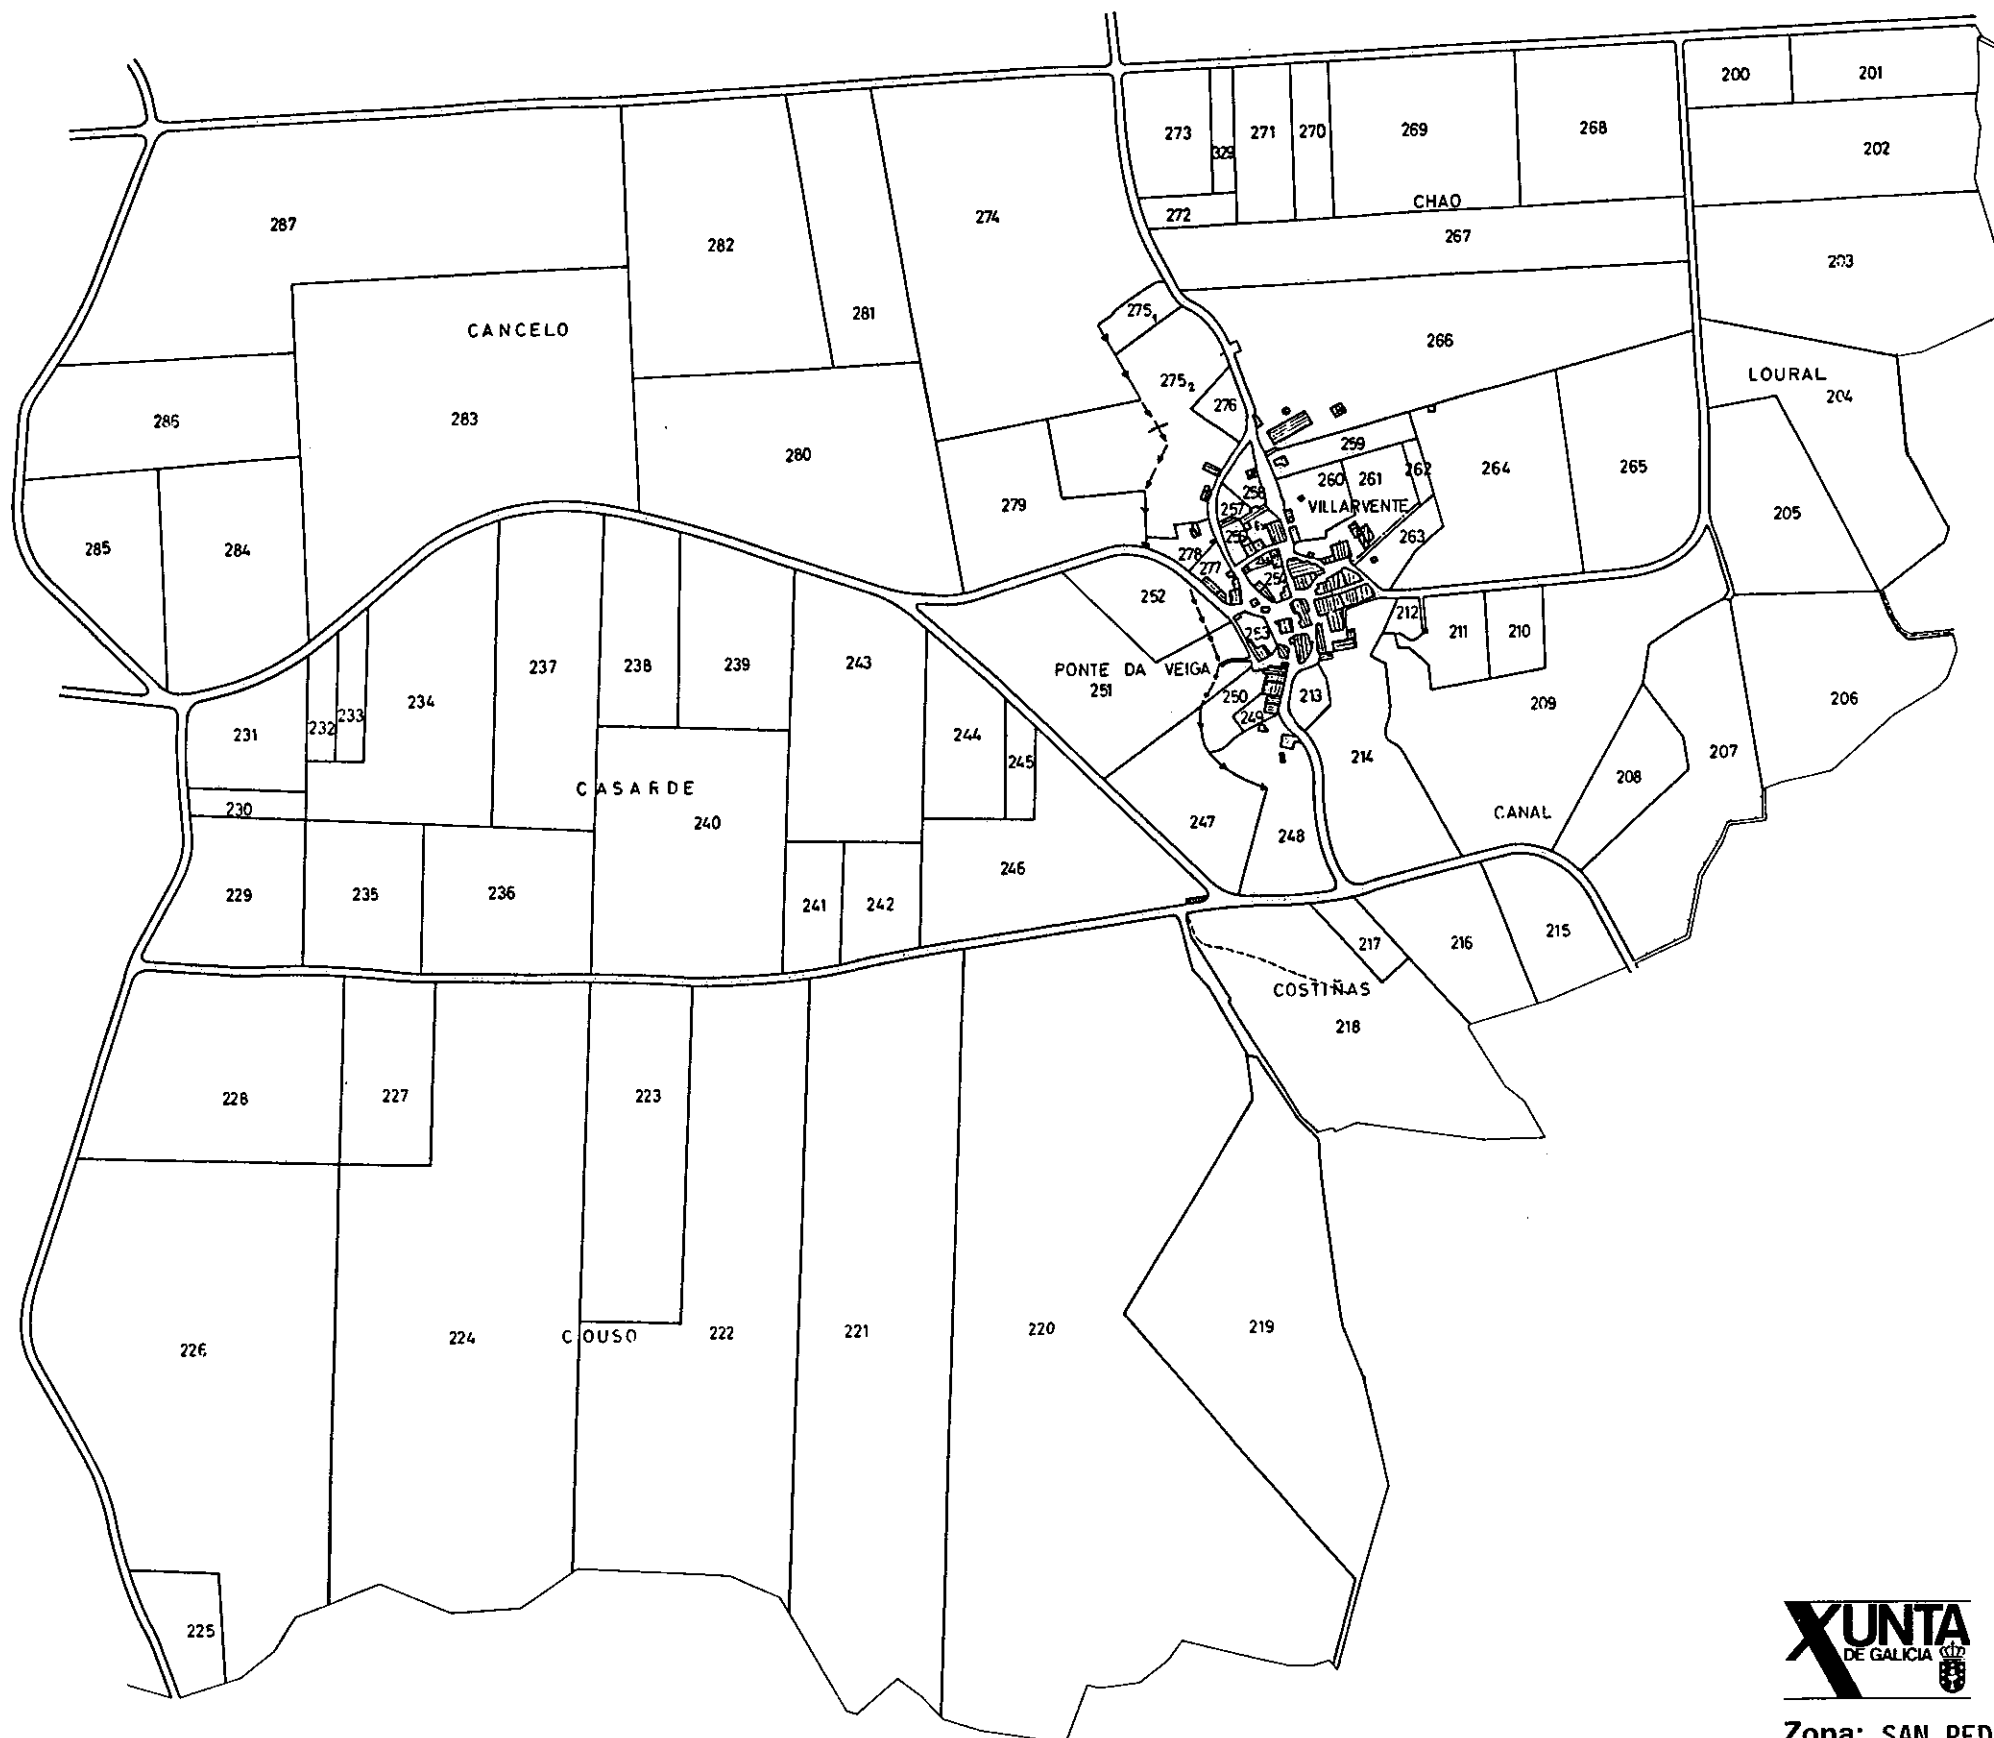

CONSELLERÍA DE AGRICULTURA,
GANDERÍA E MONTES

Dirección Xeral de Estructuras
e Desenvolvemento Rural

Zona: SAN PEDRO DE LABIO

Concello: LUGO

Provincia: LUGO

Polígono 5

ESCALA APROXI. 1: 6.000