



NOTA:
Este plano parcial débese desglosar do título para ser unido ás escrituras en que consten as sucesivas transmisións da finca.

POLIGONO

5

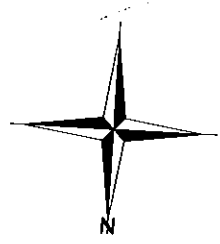

POLIGONO 4

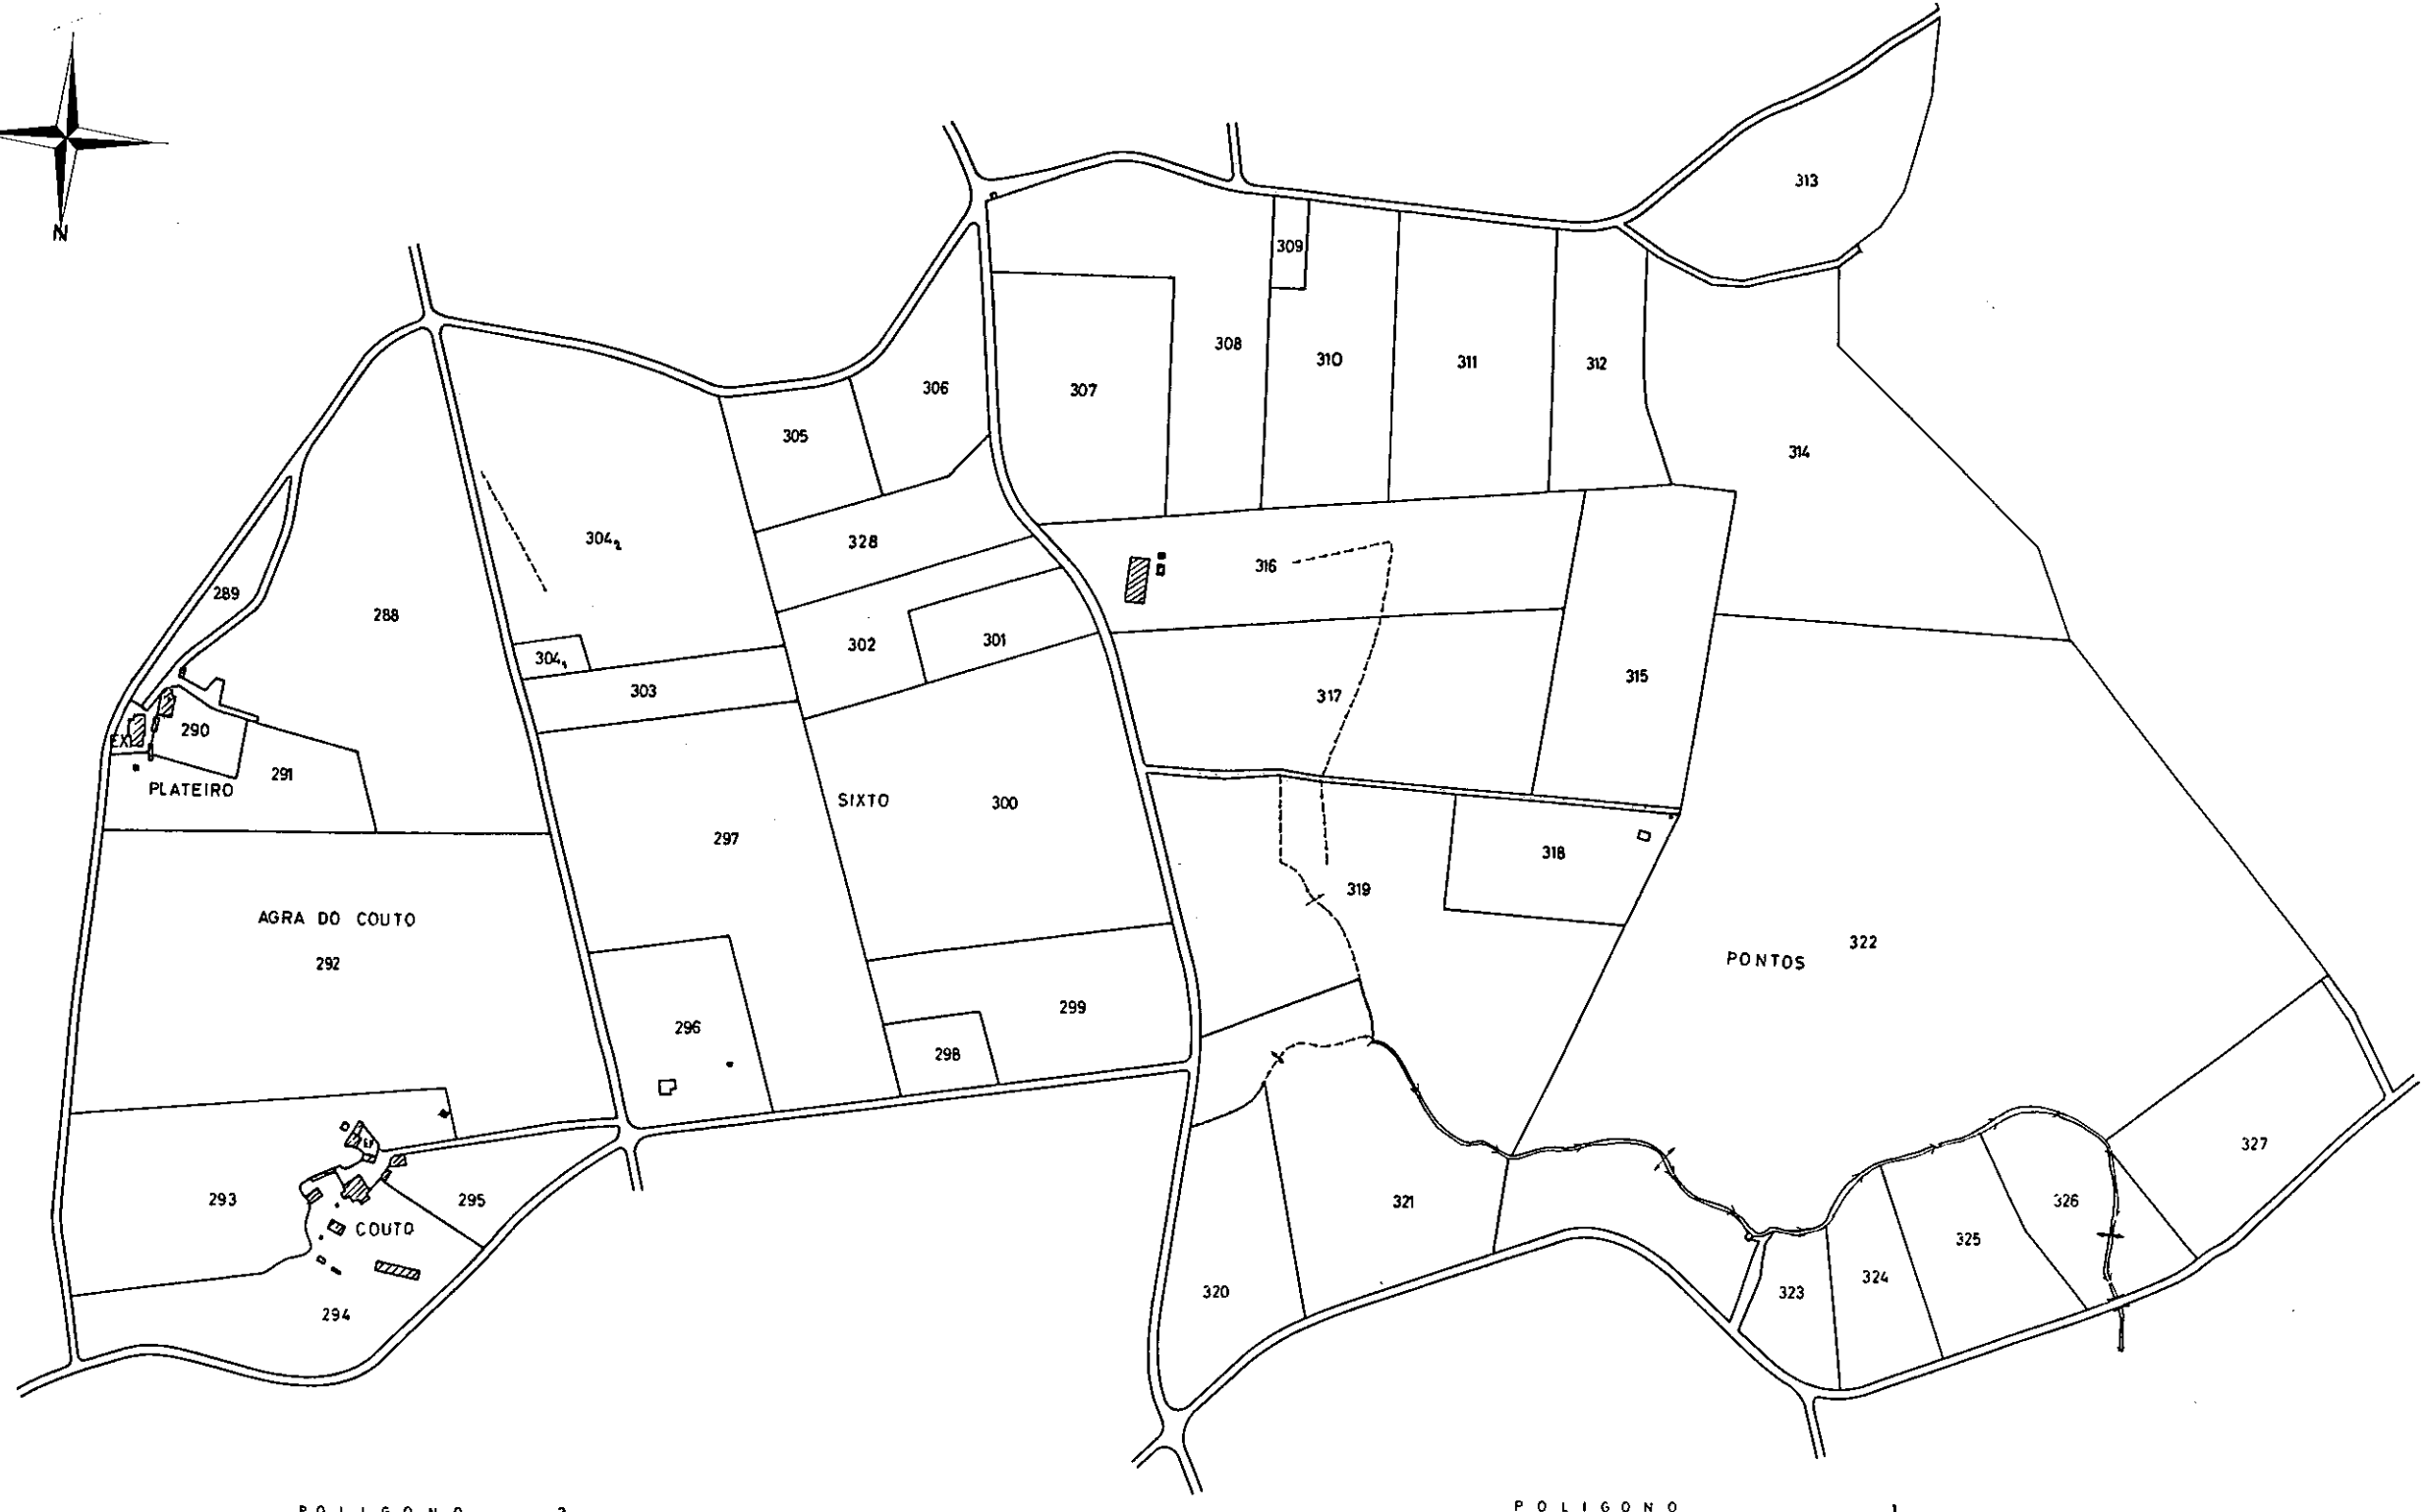

POLIGONO 3

POLIGONO 1

XUNTA DE GALICIA
CONSELLERÍA DE AGRICULTURA, GANDERÍA E MONTES
Dirección Xeral de Estructuras e Desenvolvemento Rural

Zona: SAN PEDRO DE LABIO

Concello: LUGO

Provincia: LUGO

Polígono 6

ESCALA APROXI. 1: 6.000