


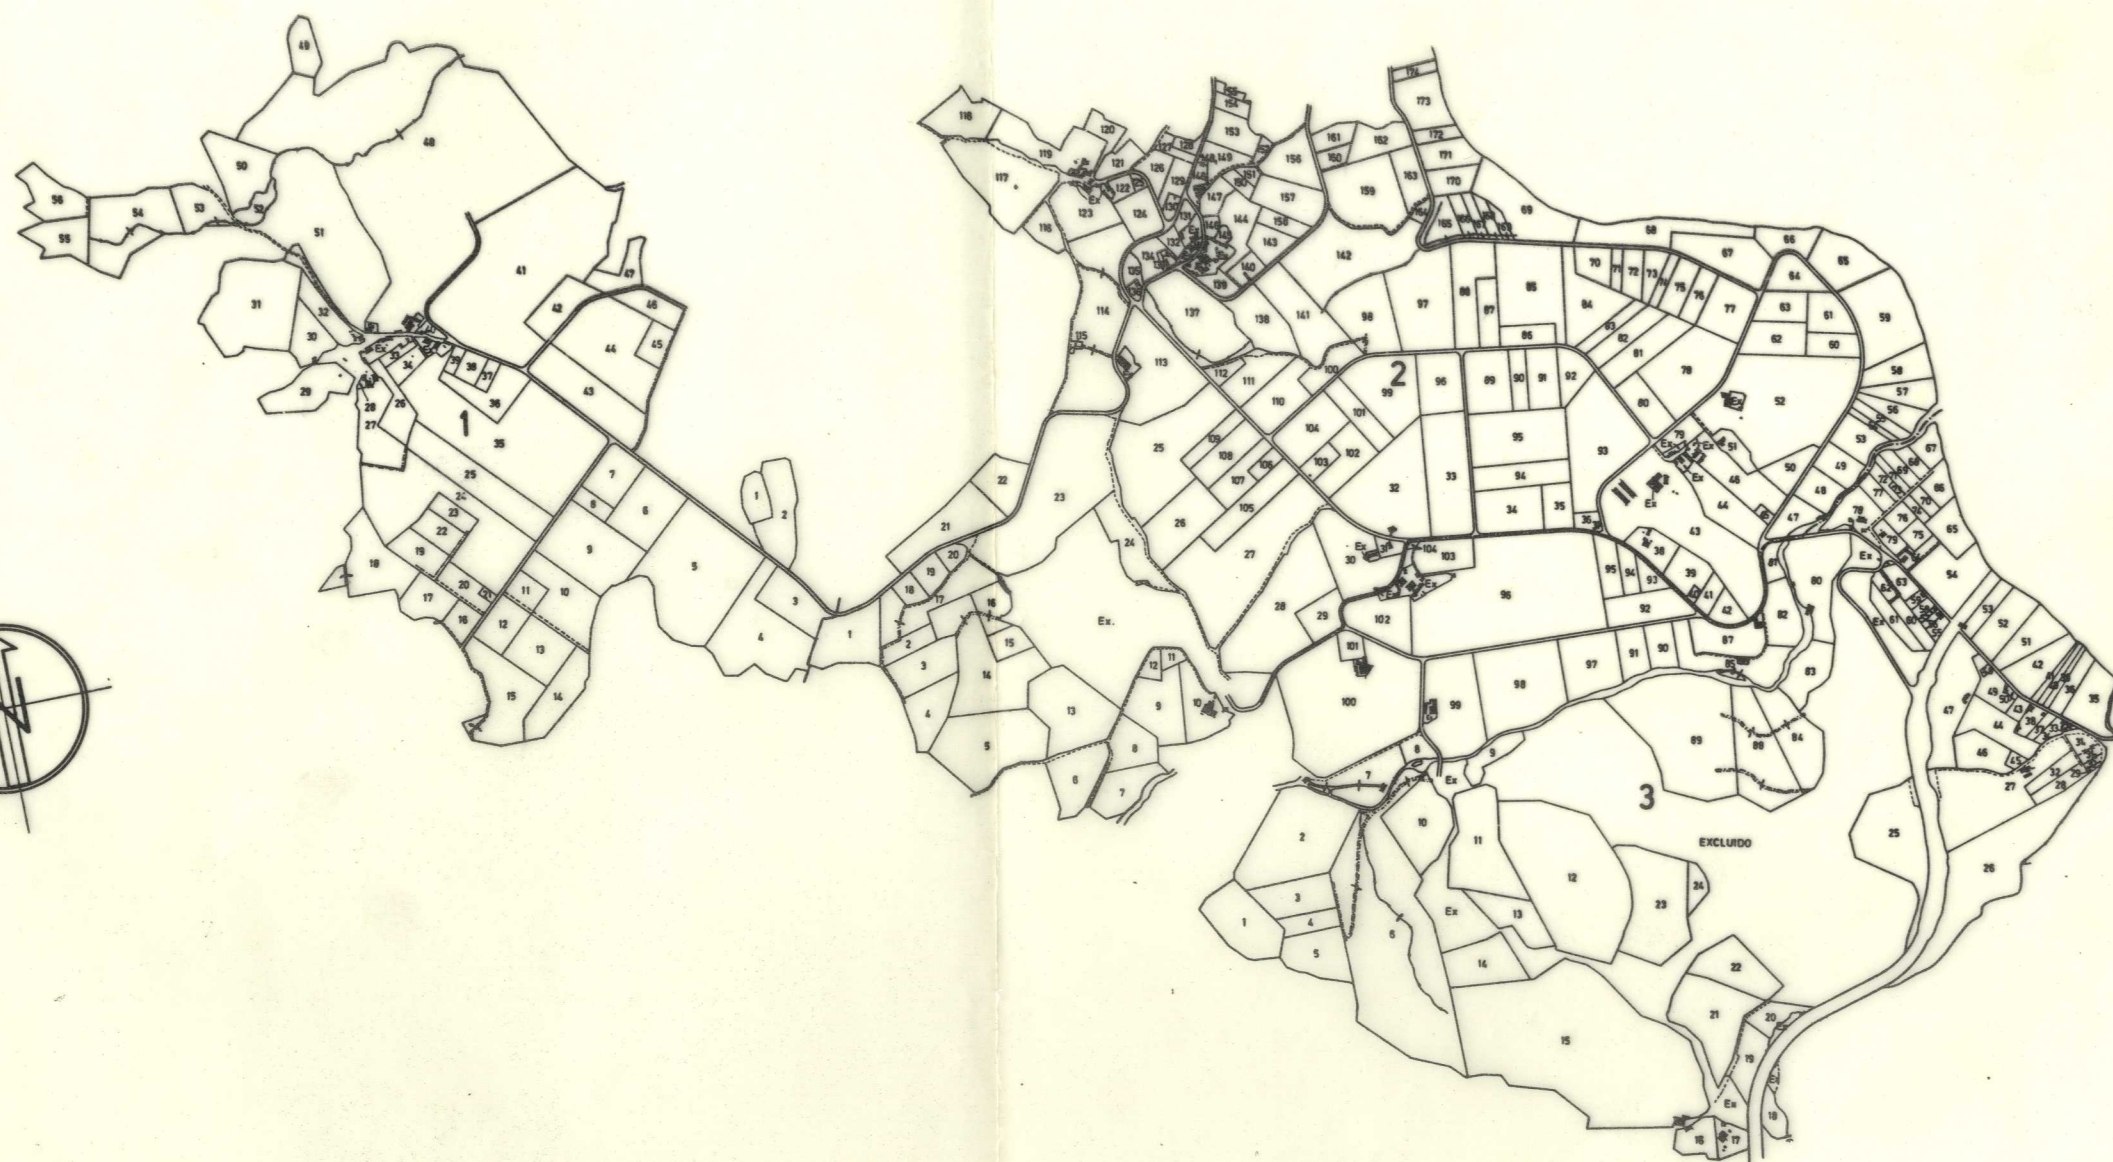

PLANO DE LA ZONA CONCENTRADA DE
SAN MIGUEL DE ORBAZAY
LUGO

ESCALA GRAFICA APROX. 1:15.000
100 0 100 200 300 400 500 600



- 3 NUMERO DE POLIGONO
12 NUMERO DE FINCA DE REEMPLAZO
— LINEA DE LOTES
- - - LINEA DE PRIVATIVOS Y NATURALEZA DE BIENES
- - - - - CAMINOS ANTIGUOS CONSERVADOS
- - - - - SERVIDUMBRE DE PASO
- - - - - LINEA DE DIVISION DE POLIGONO

NOTA: Este plano parcial debe ser desglosado del título para ser unido a las escrituras en que consten las sucesivas transmisiones de la finca.