


NOTA:
Este plano parcial débese desglosar do título para ser unido ás escrituras en que consten as sucesivas transmisións da finca.

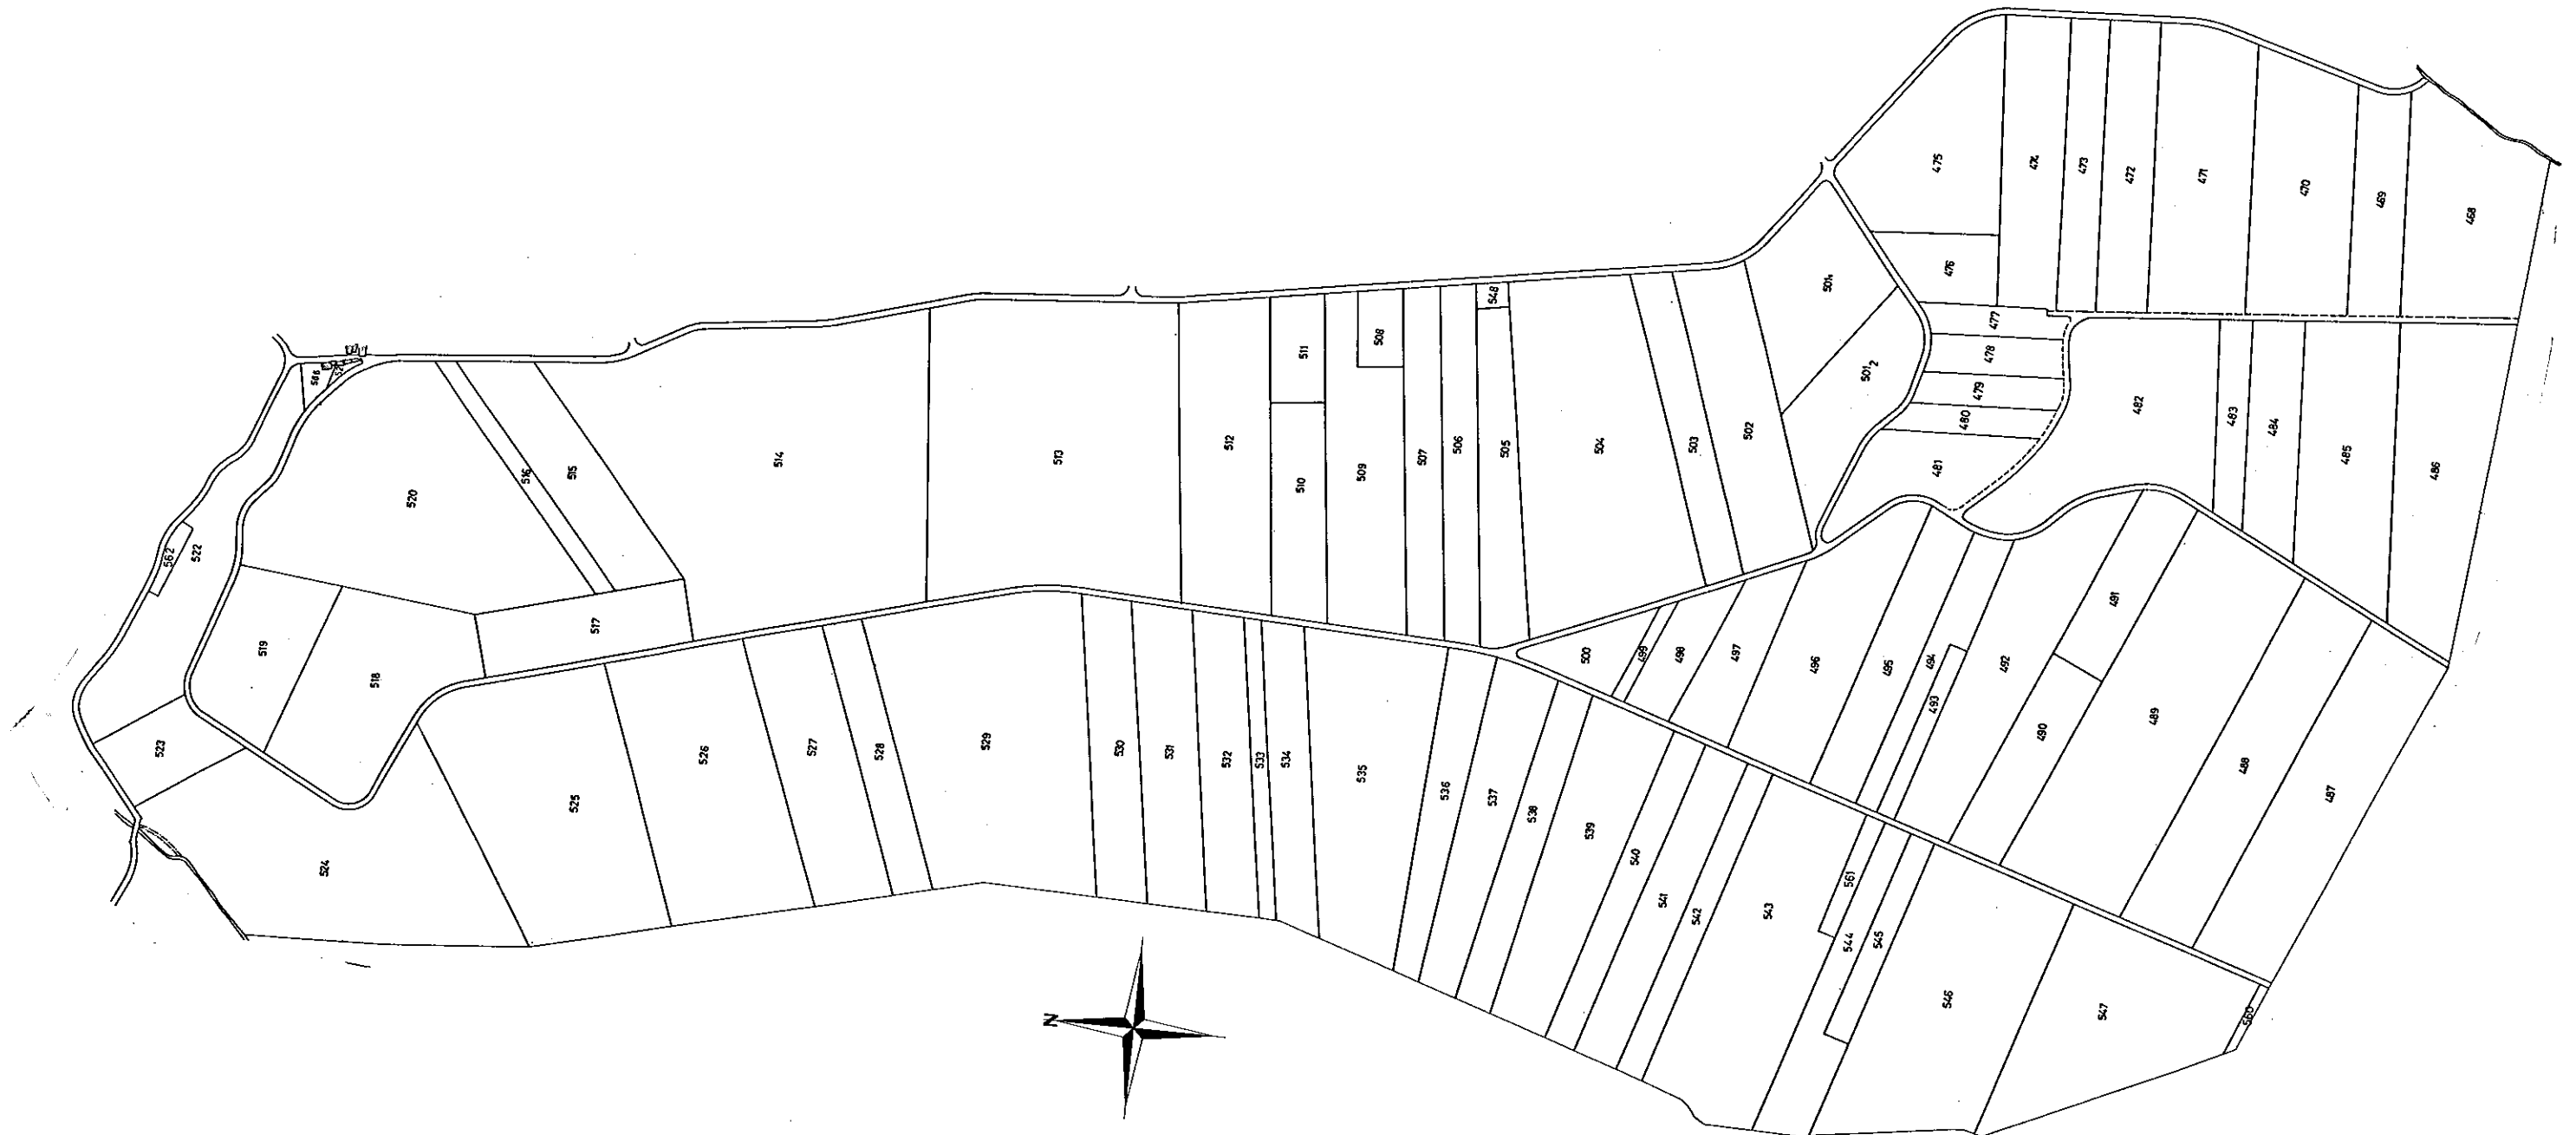

CONSELLERÍA DE AGRICULTURA,
GANDERÍA E MONTES

Dirección Xeral de Estructuras
e Desenvolvemento Rural

Zona: HOMBREIRO

Concello: LUGO

Provincia: LUGO

Polígono 3

ESCALA APROXI. 1: 8.000