


NOTA:
 Este plano parcial débese desglosar do título
 para ser unido ás escrituras en que consten as
 sucesivas transmisións da finca.

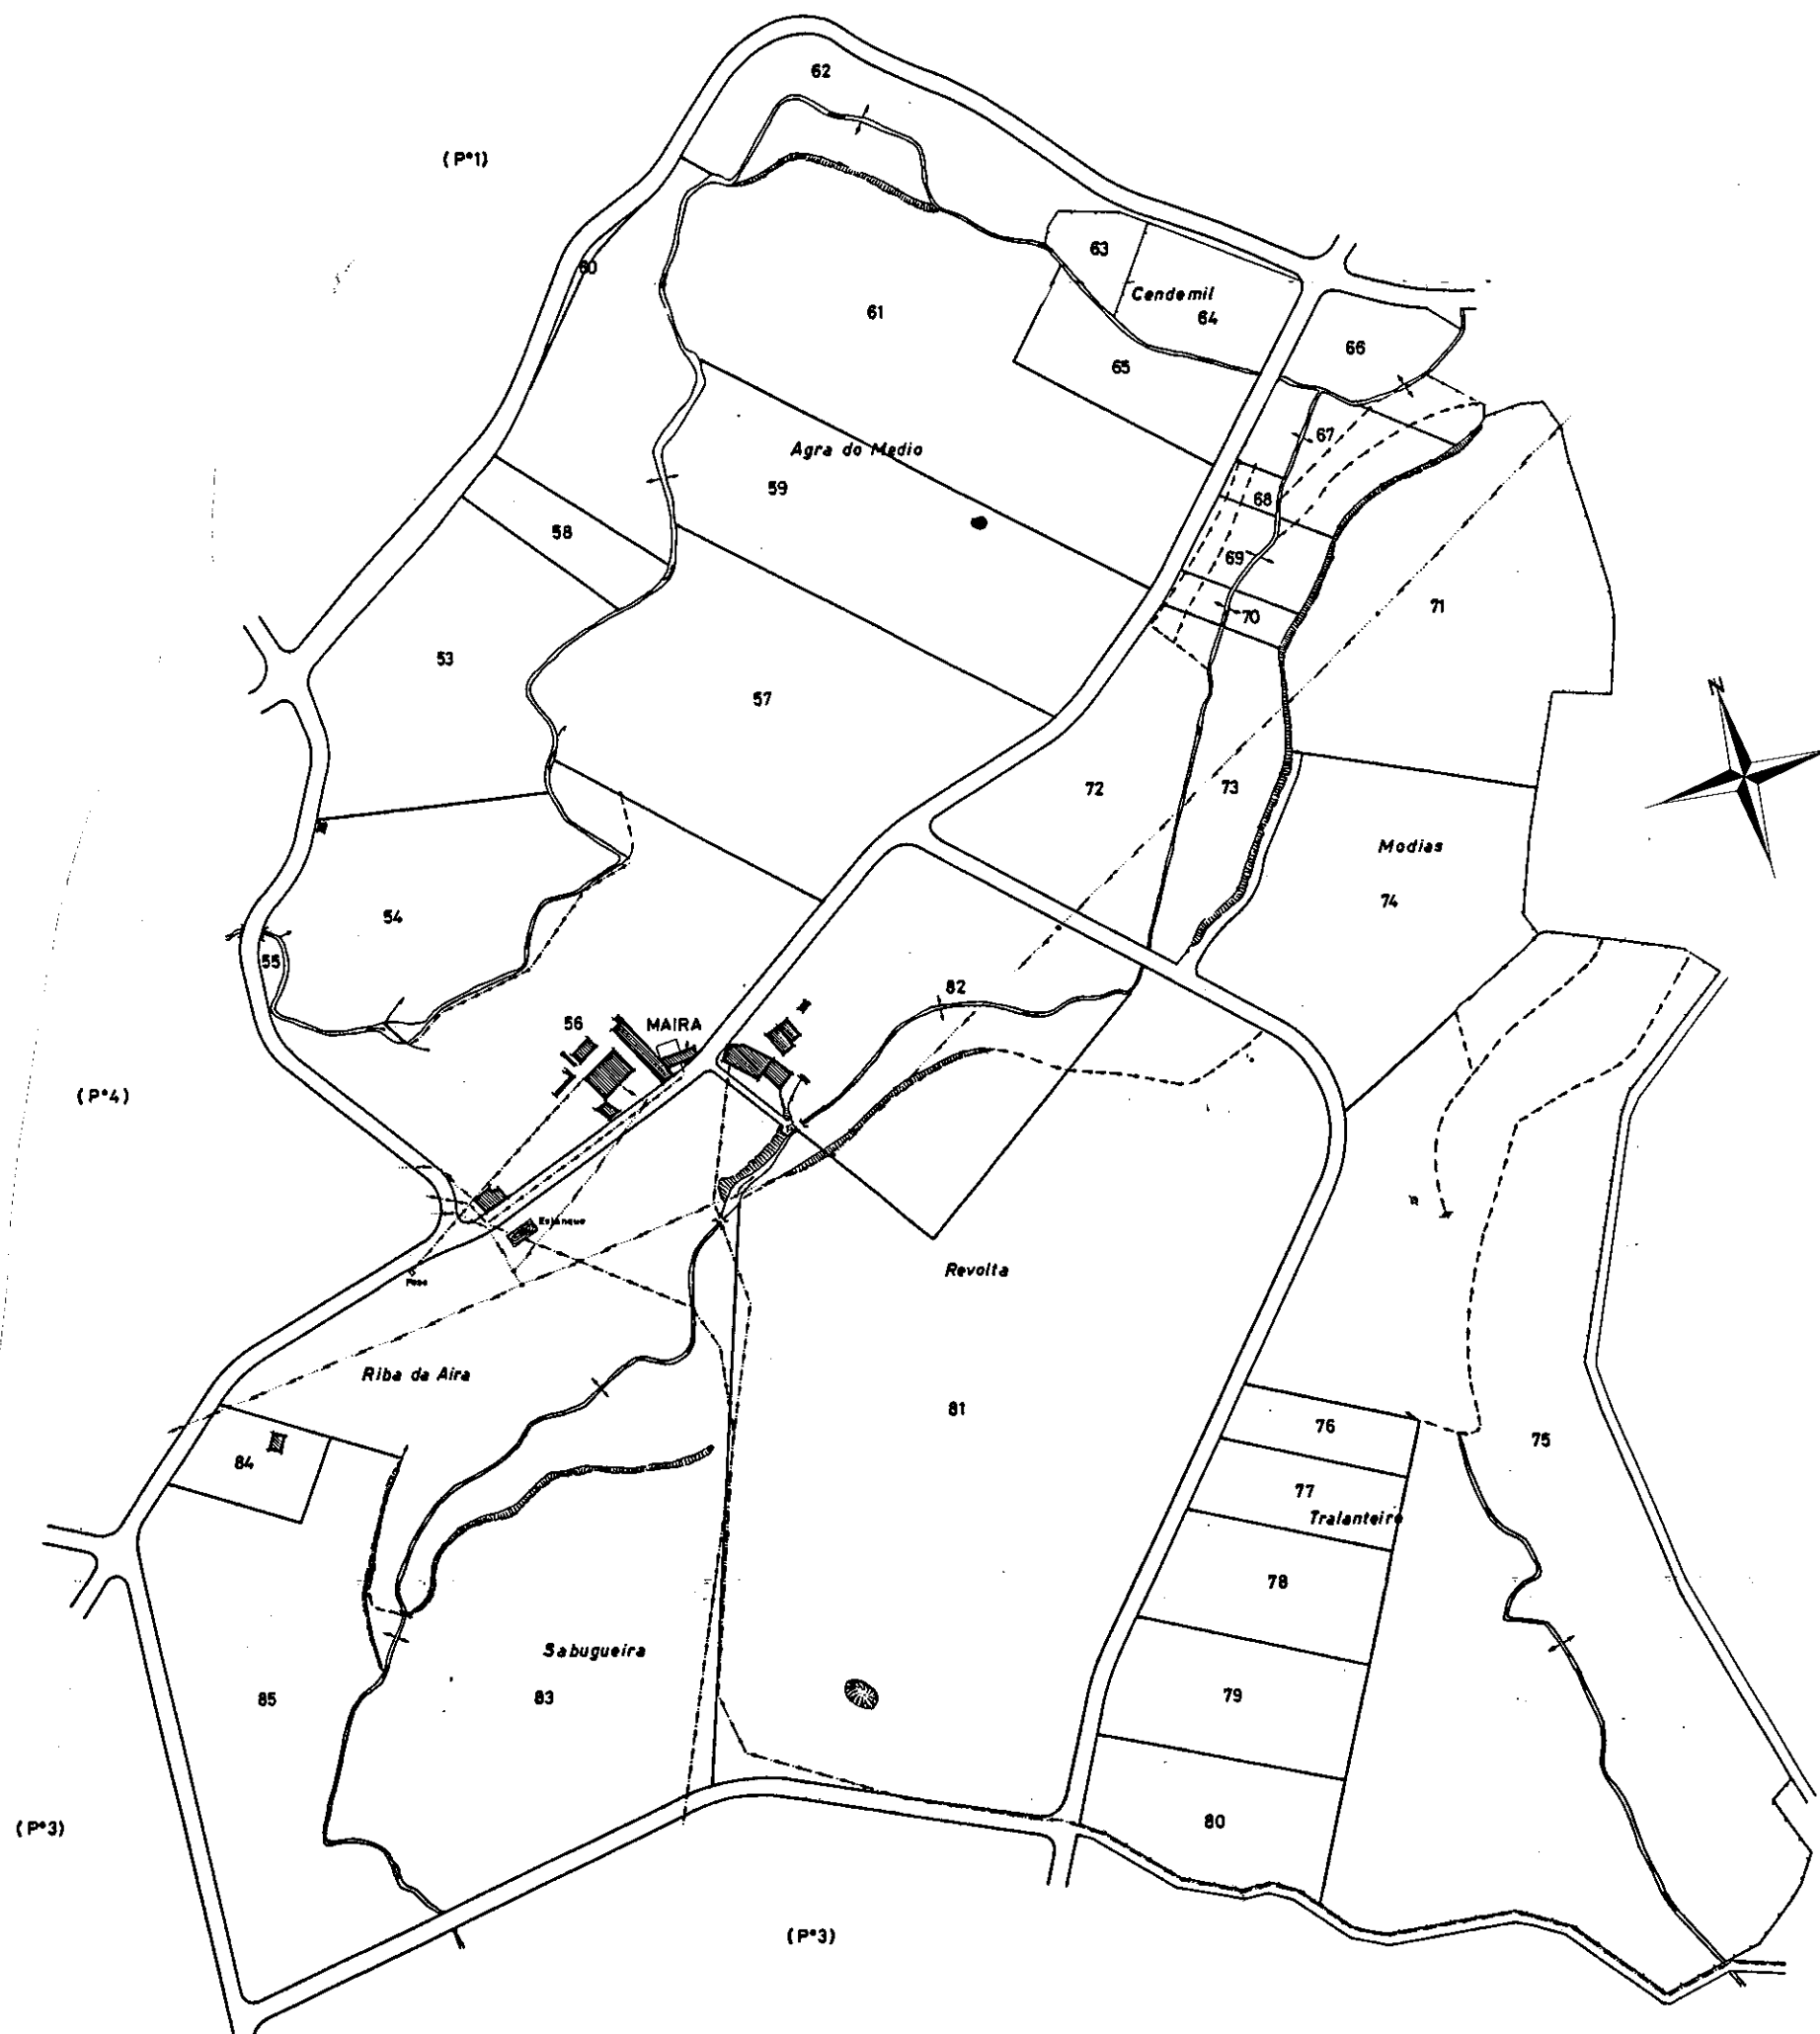

CONSELLERÍA DE AGRICULTURA,
 GANDERÍA E MONTES
 Dirección Xeral de Estructuras
 e Desenvolvemento Rural

Zona: S. ESTEBAN DE CAMOIRA

Concello: LUGO

Provincia: LUGO

Polígono 2

ESCALA APROX. 1:6.000