


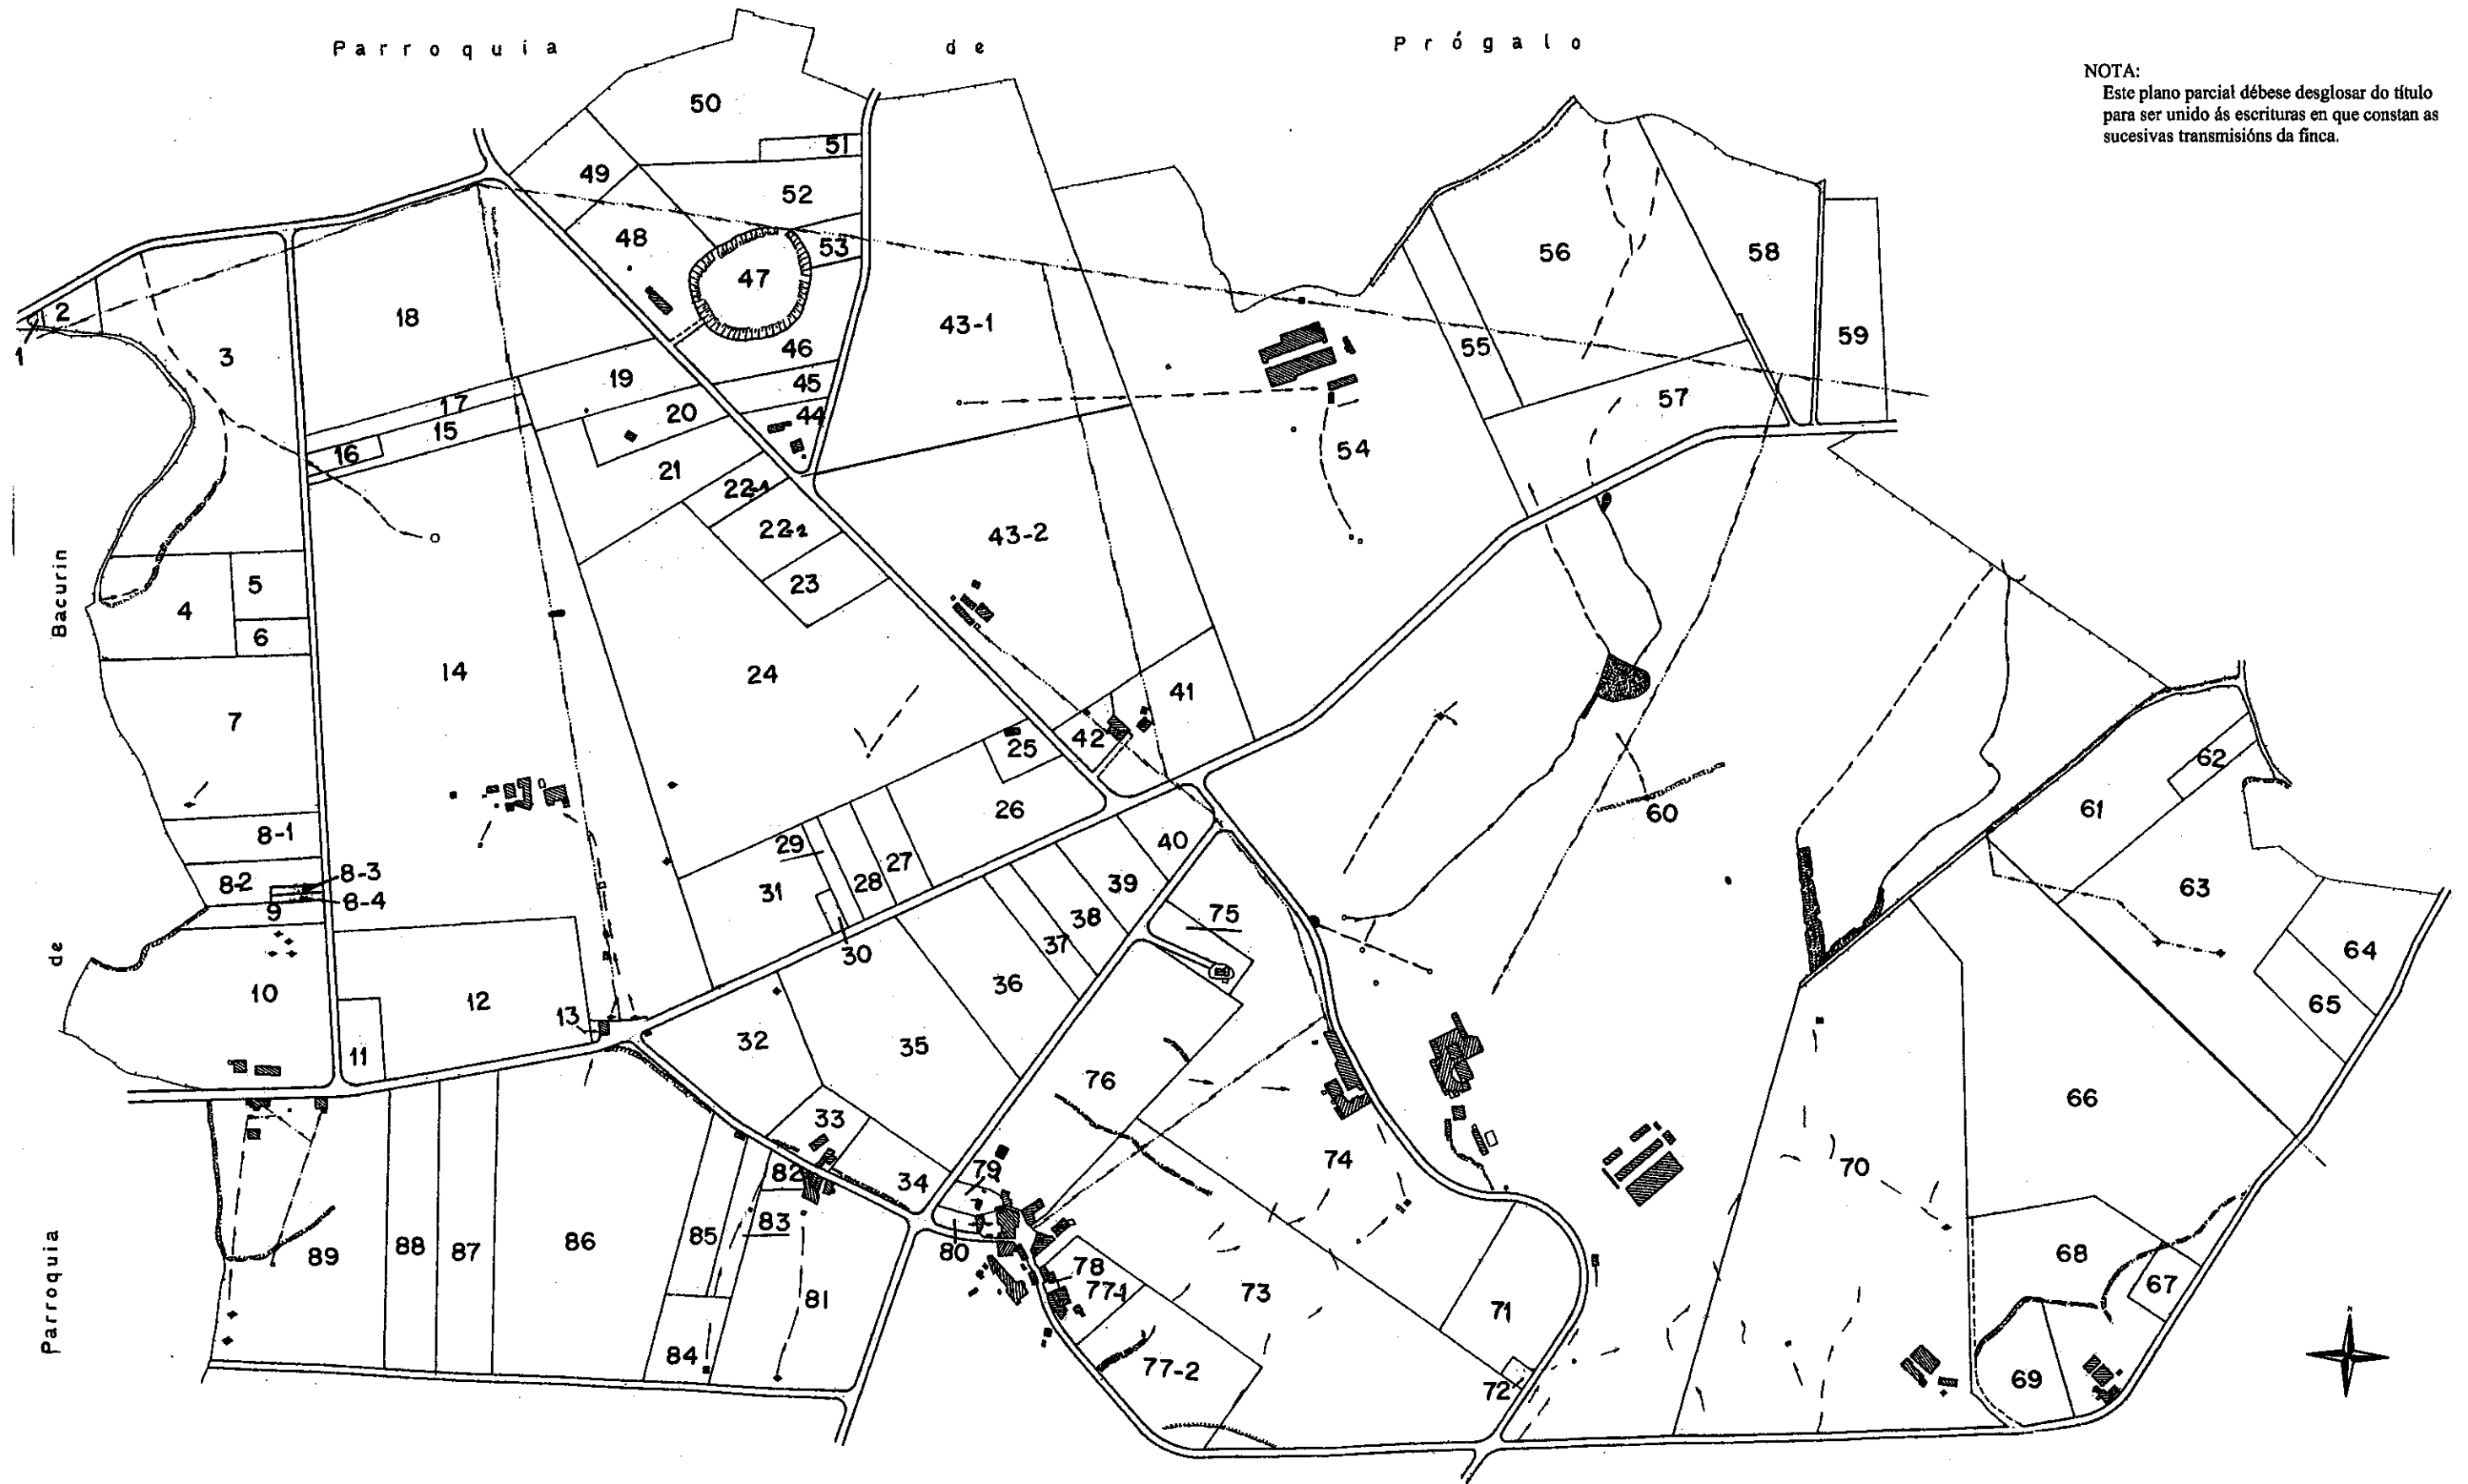

NOTA:
Este plano parcial débese desglosar do título para ser unido ás escrituras en que constan as sucesivas transmisións da finca.



P o l i g o n o

2

 XUNTA DE GALICIA CONSELLERÍA DO MEDIO RURAL Dirección Xeral de Estruturas e Infraestruturas Agrarias	
Concello : LUGO	
Provincia : LUGO	Poiligono : 1
ESCALA APROXI. 1: 6.000	