


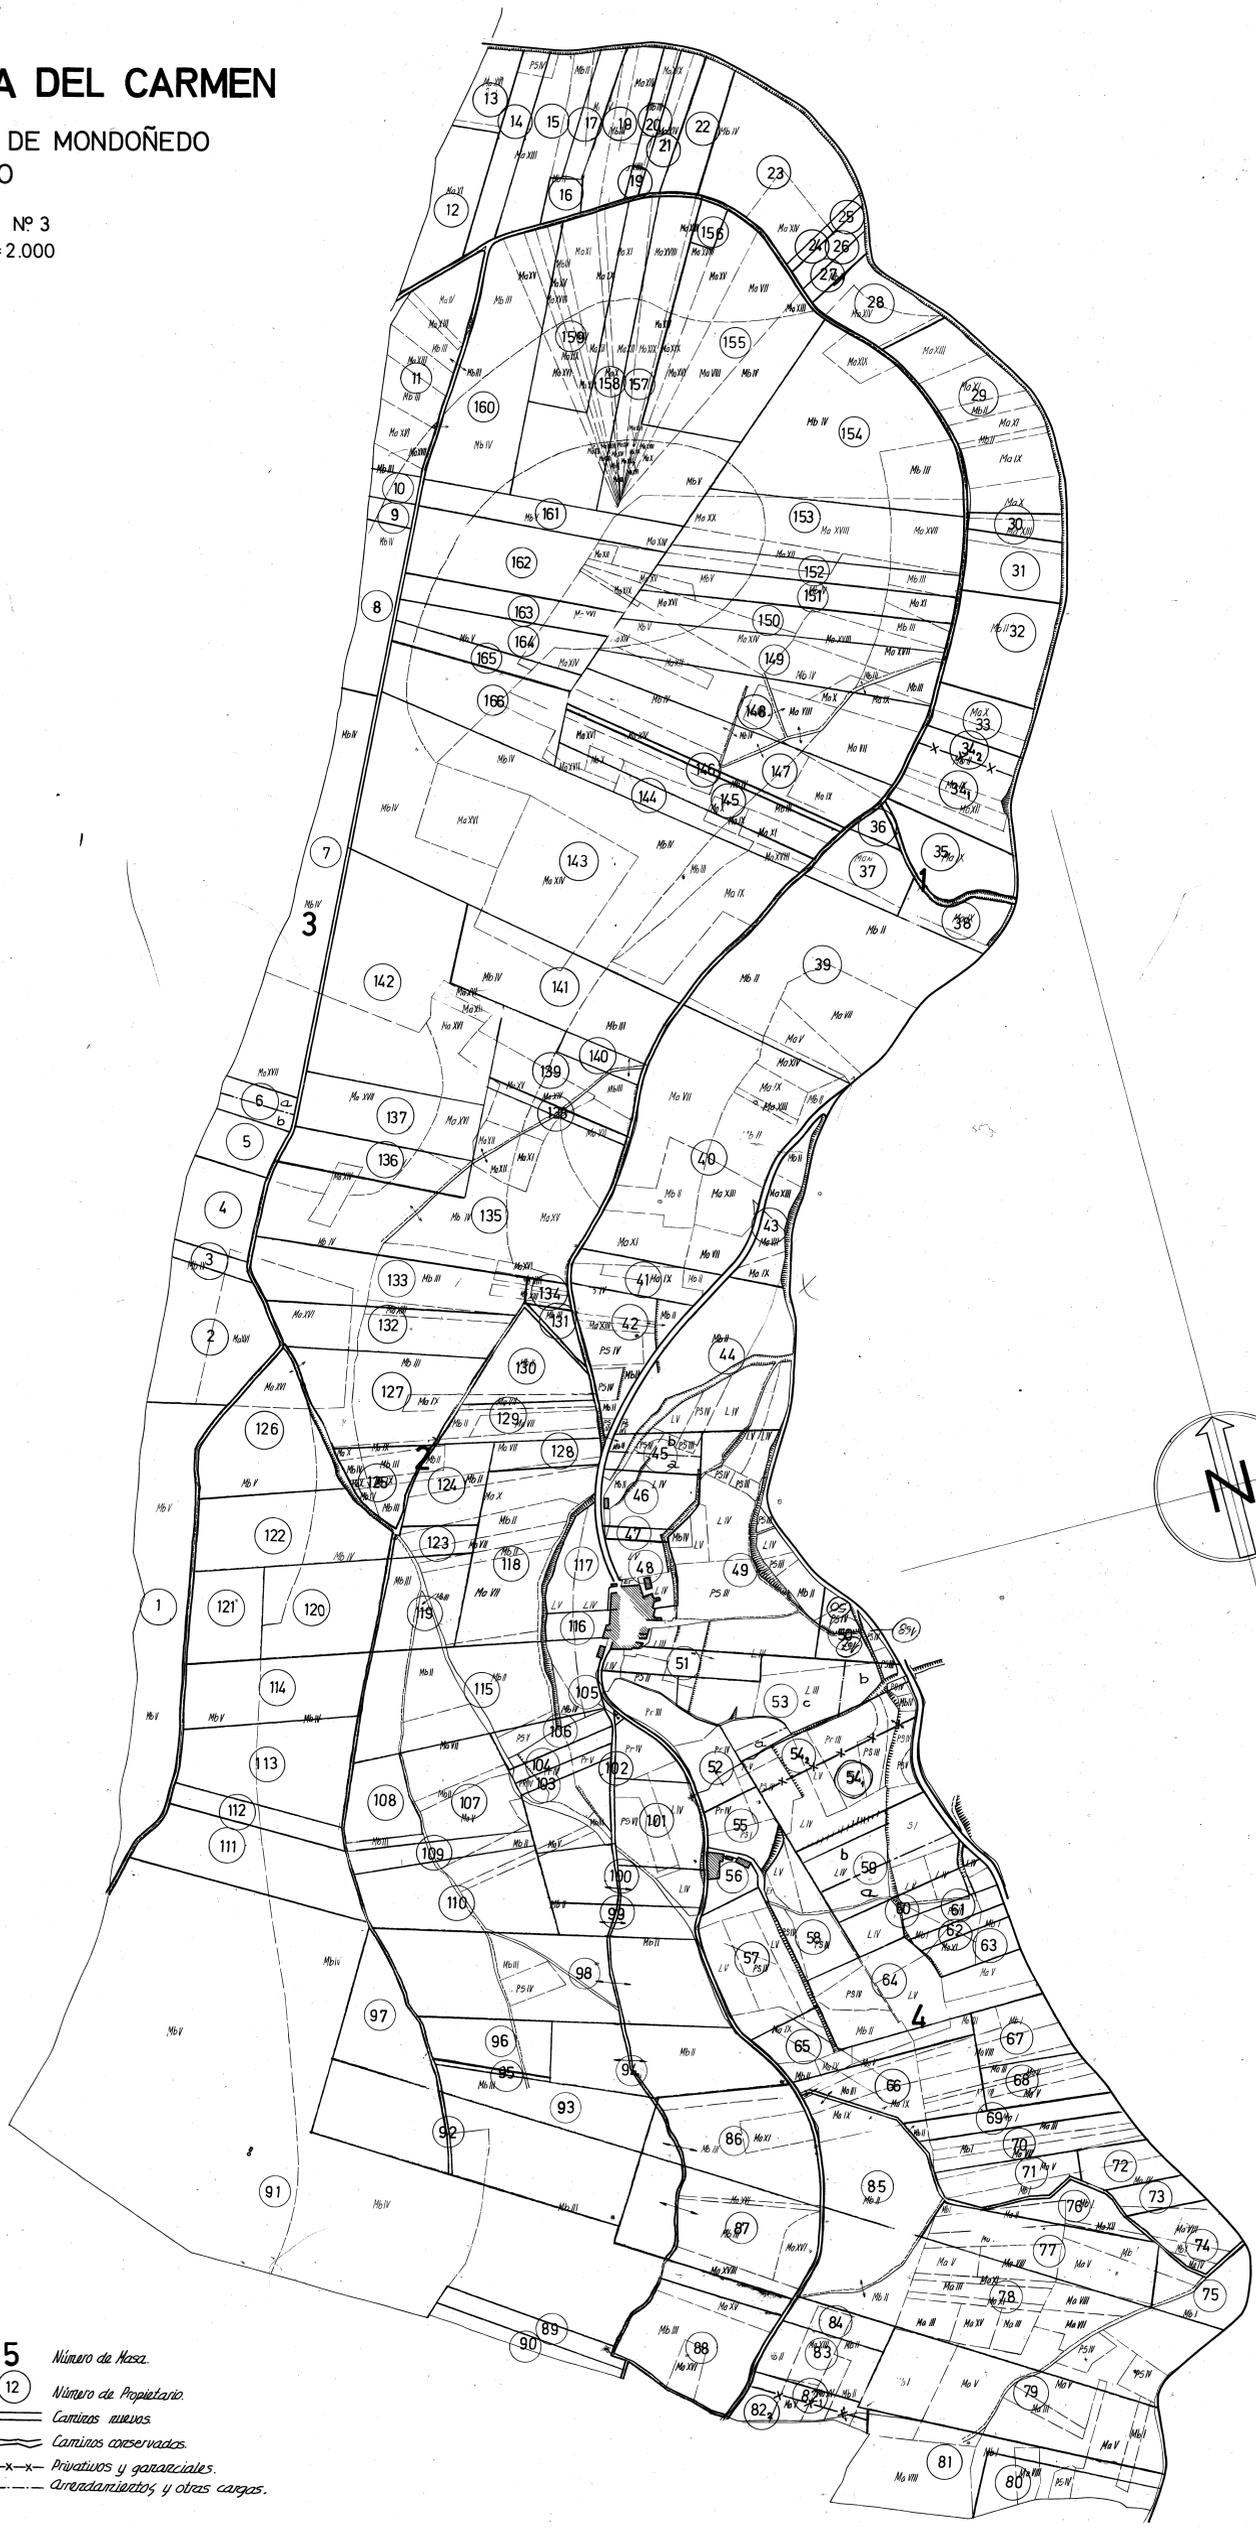

NUESTRA SEÑORA DEL CARMEN

TERMINO MUNICIPAL DE MONDOÑEDO
LUGO

POLIGONO Nº 3
ESCALA 1:2.000



- 5 Número de Masa.
- 12 Número de Propietario.
- Caminos nuevos.
- Caminos conservados.
- x-x- Privativos y gananciales.
- - - - - Cercamientos y otros cargos.