


NOTA:

Este plano parcial débese desglosar do título para ser unido ás escrituras en que consten as sucesivas transmisións da finca.

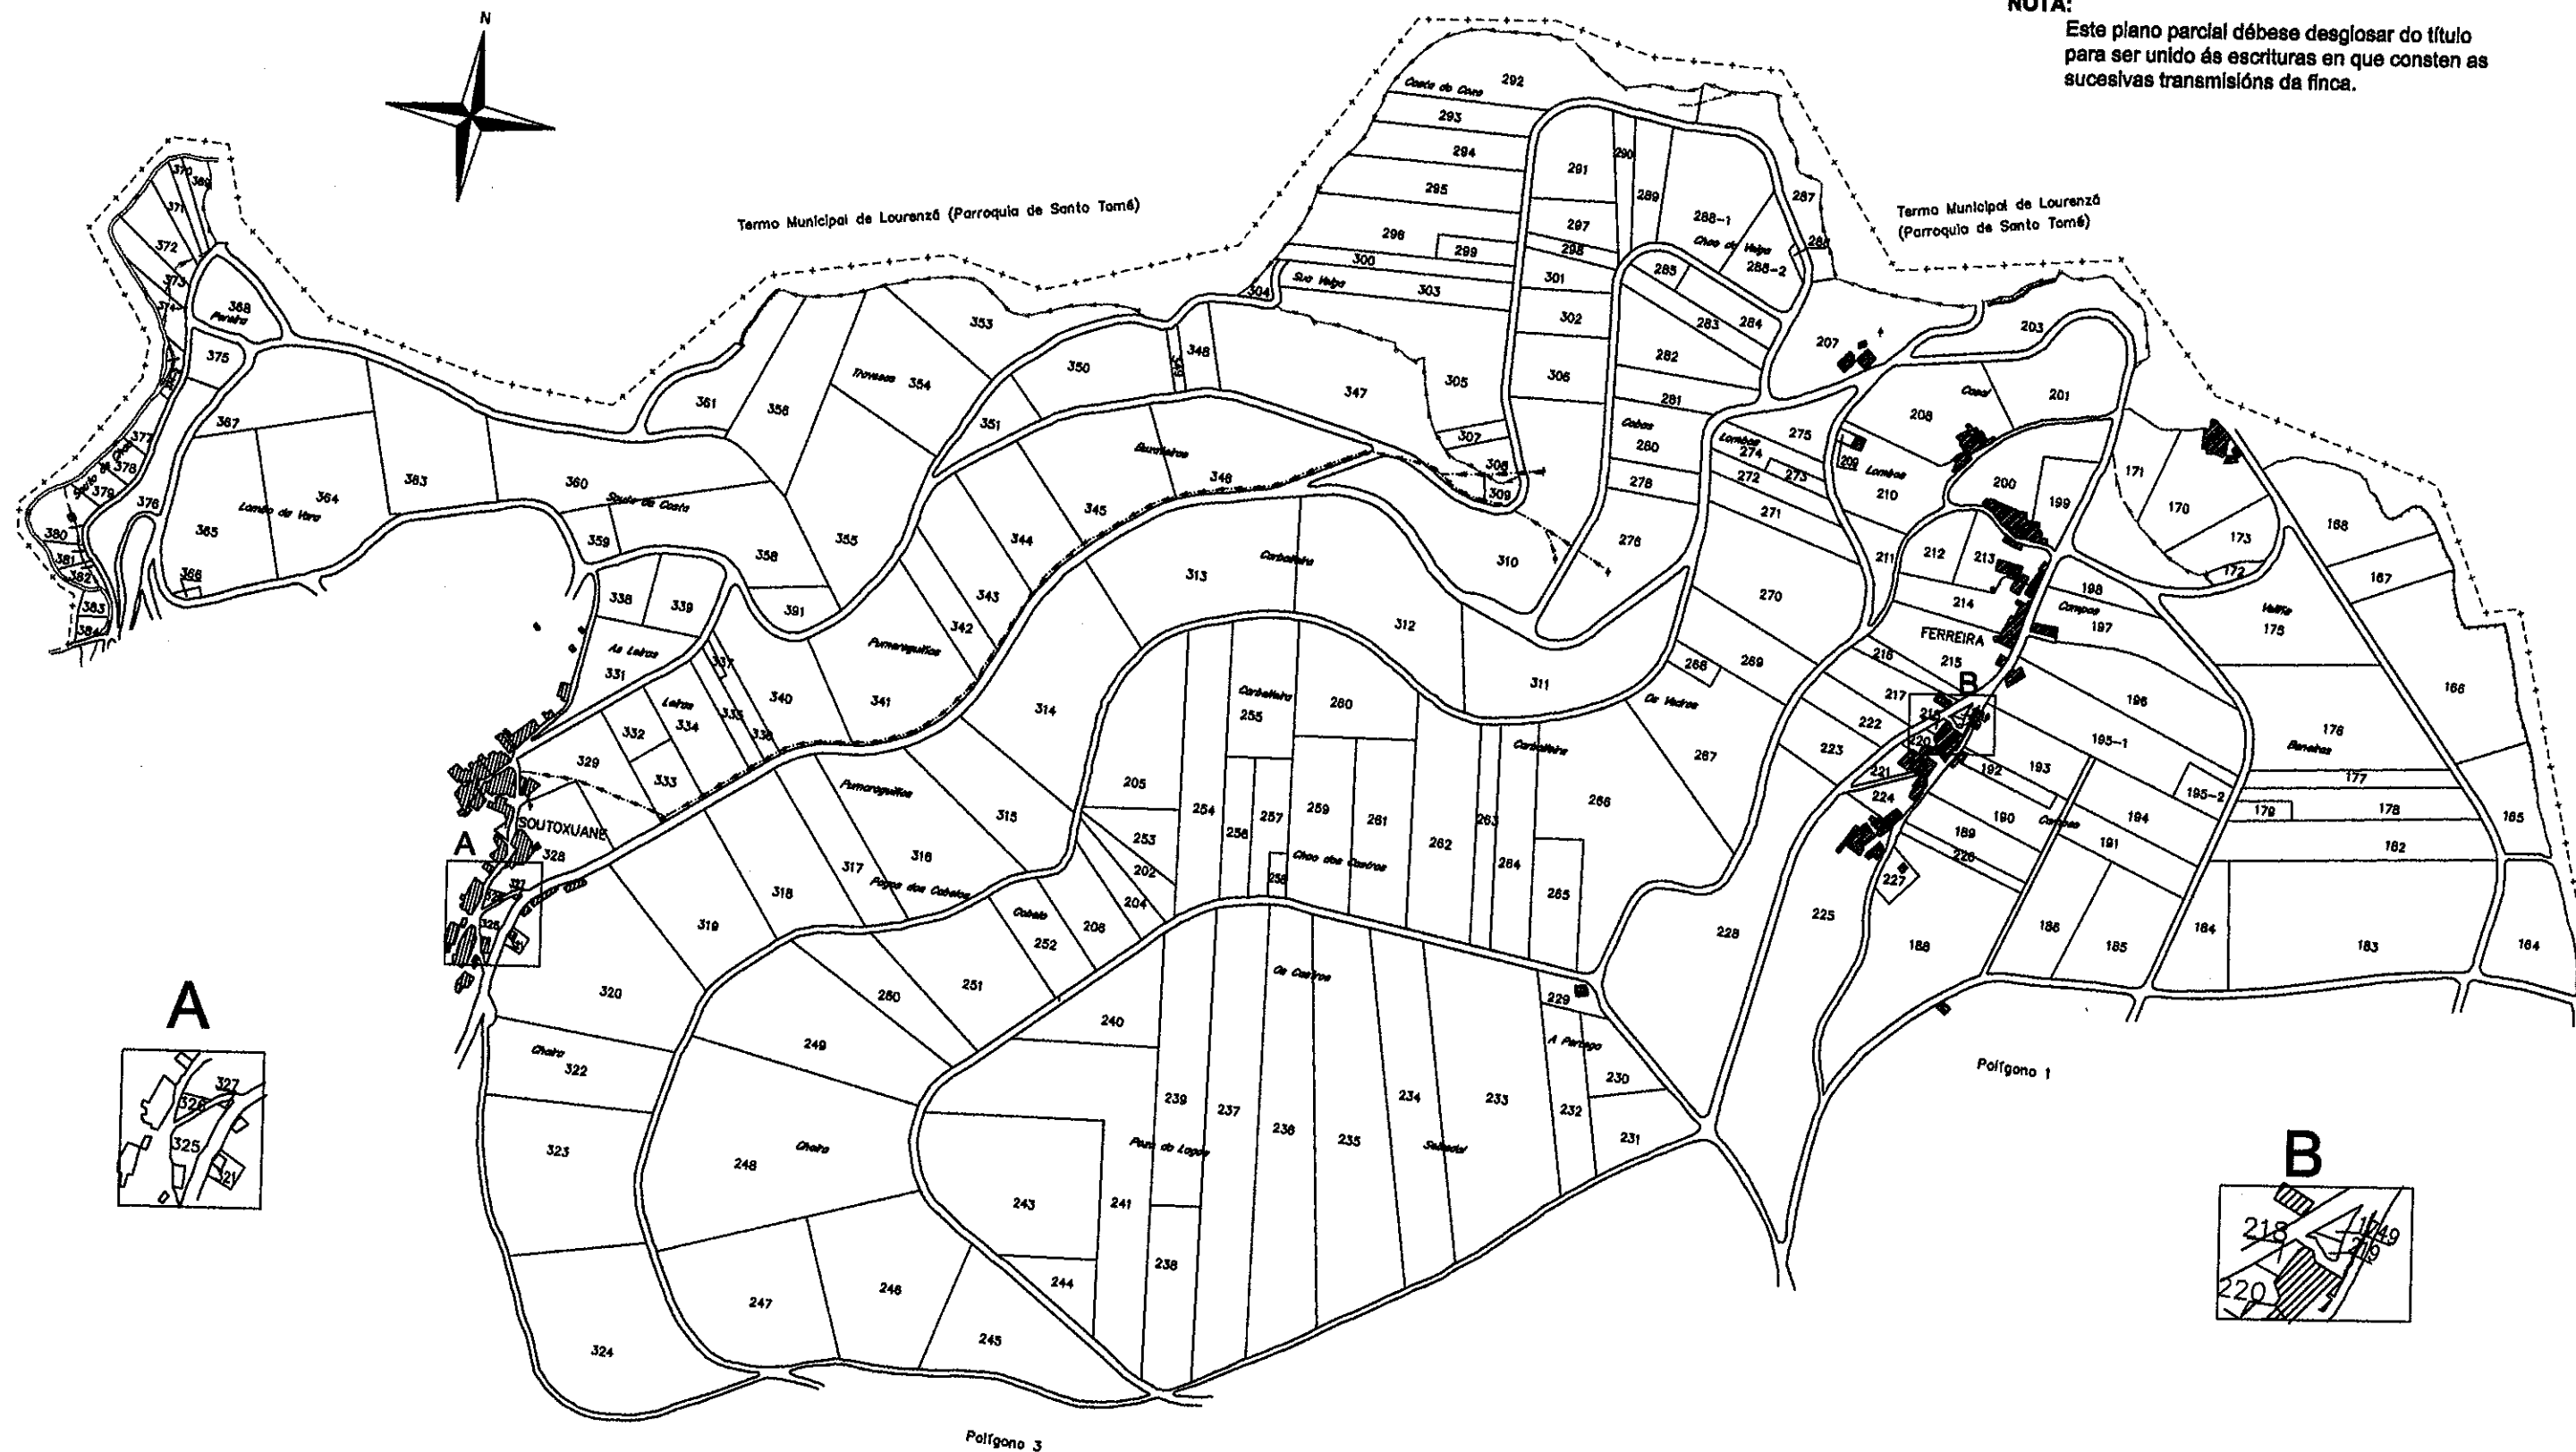

CONSELLERÍA DE AGRICULTURA, GANDERÍA E POLÍTICA AGROALIMENTARIA

Dirección Xeral de Desenvolvemento Rural

Zona: Santa María Maior

Concello: Mondoñedo

Provincia: LUGO

Polígono 2

ESCALA: 1:5000