


NOTA:
Este plano parcial débese desglosar do título
para ser unido ás escrituras en que consten as
sucesivas transmisións da finca.

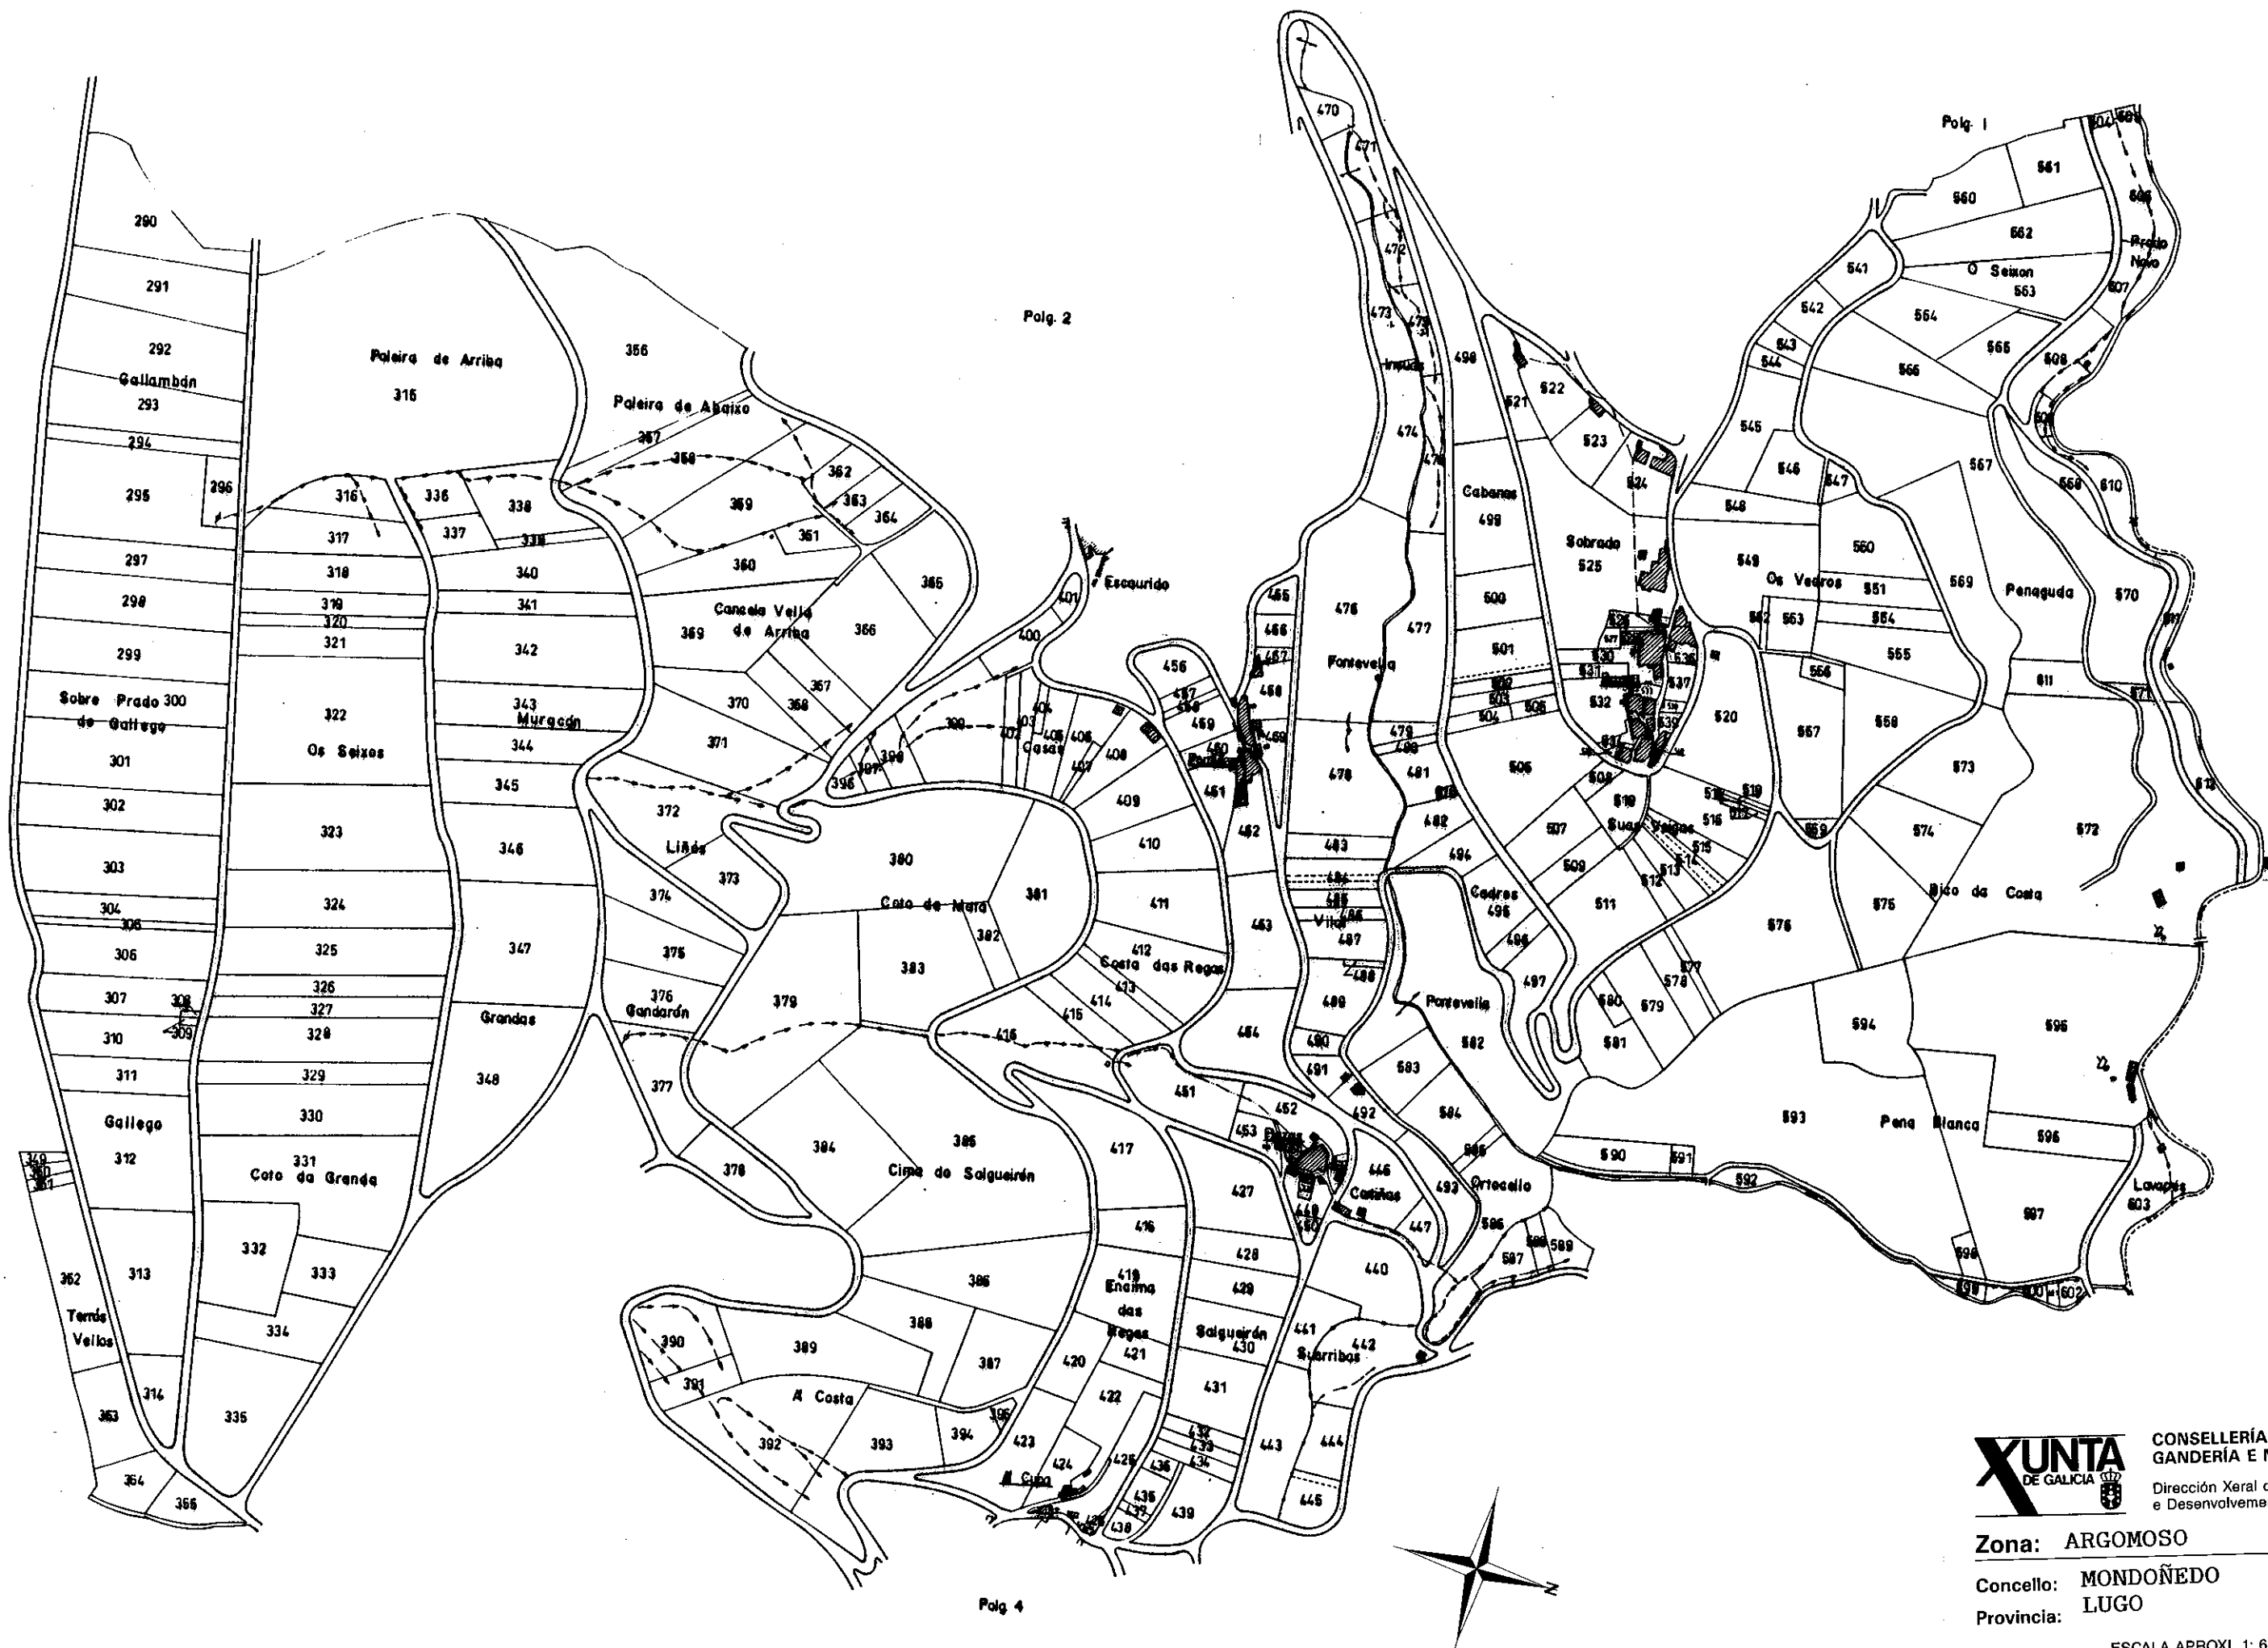

CONSELLERÍA DE AGRICULTURA
GANDERÍA E MONTES
Dirección Xeral de Estructuras
e Desenvolvemento Rural

Zona: ARGOMOSO

Concello: MONDOÑEDO

Provincia: LUGO

Polígono 3

ESCALA APROXI. 1: 6.000