


Este plano parcial débese desglosar do título para ser unido ás escrituras en que constan as sucesivas transmisións do predio.

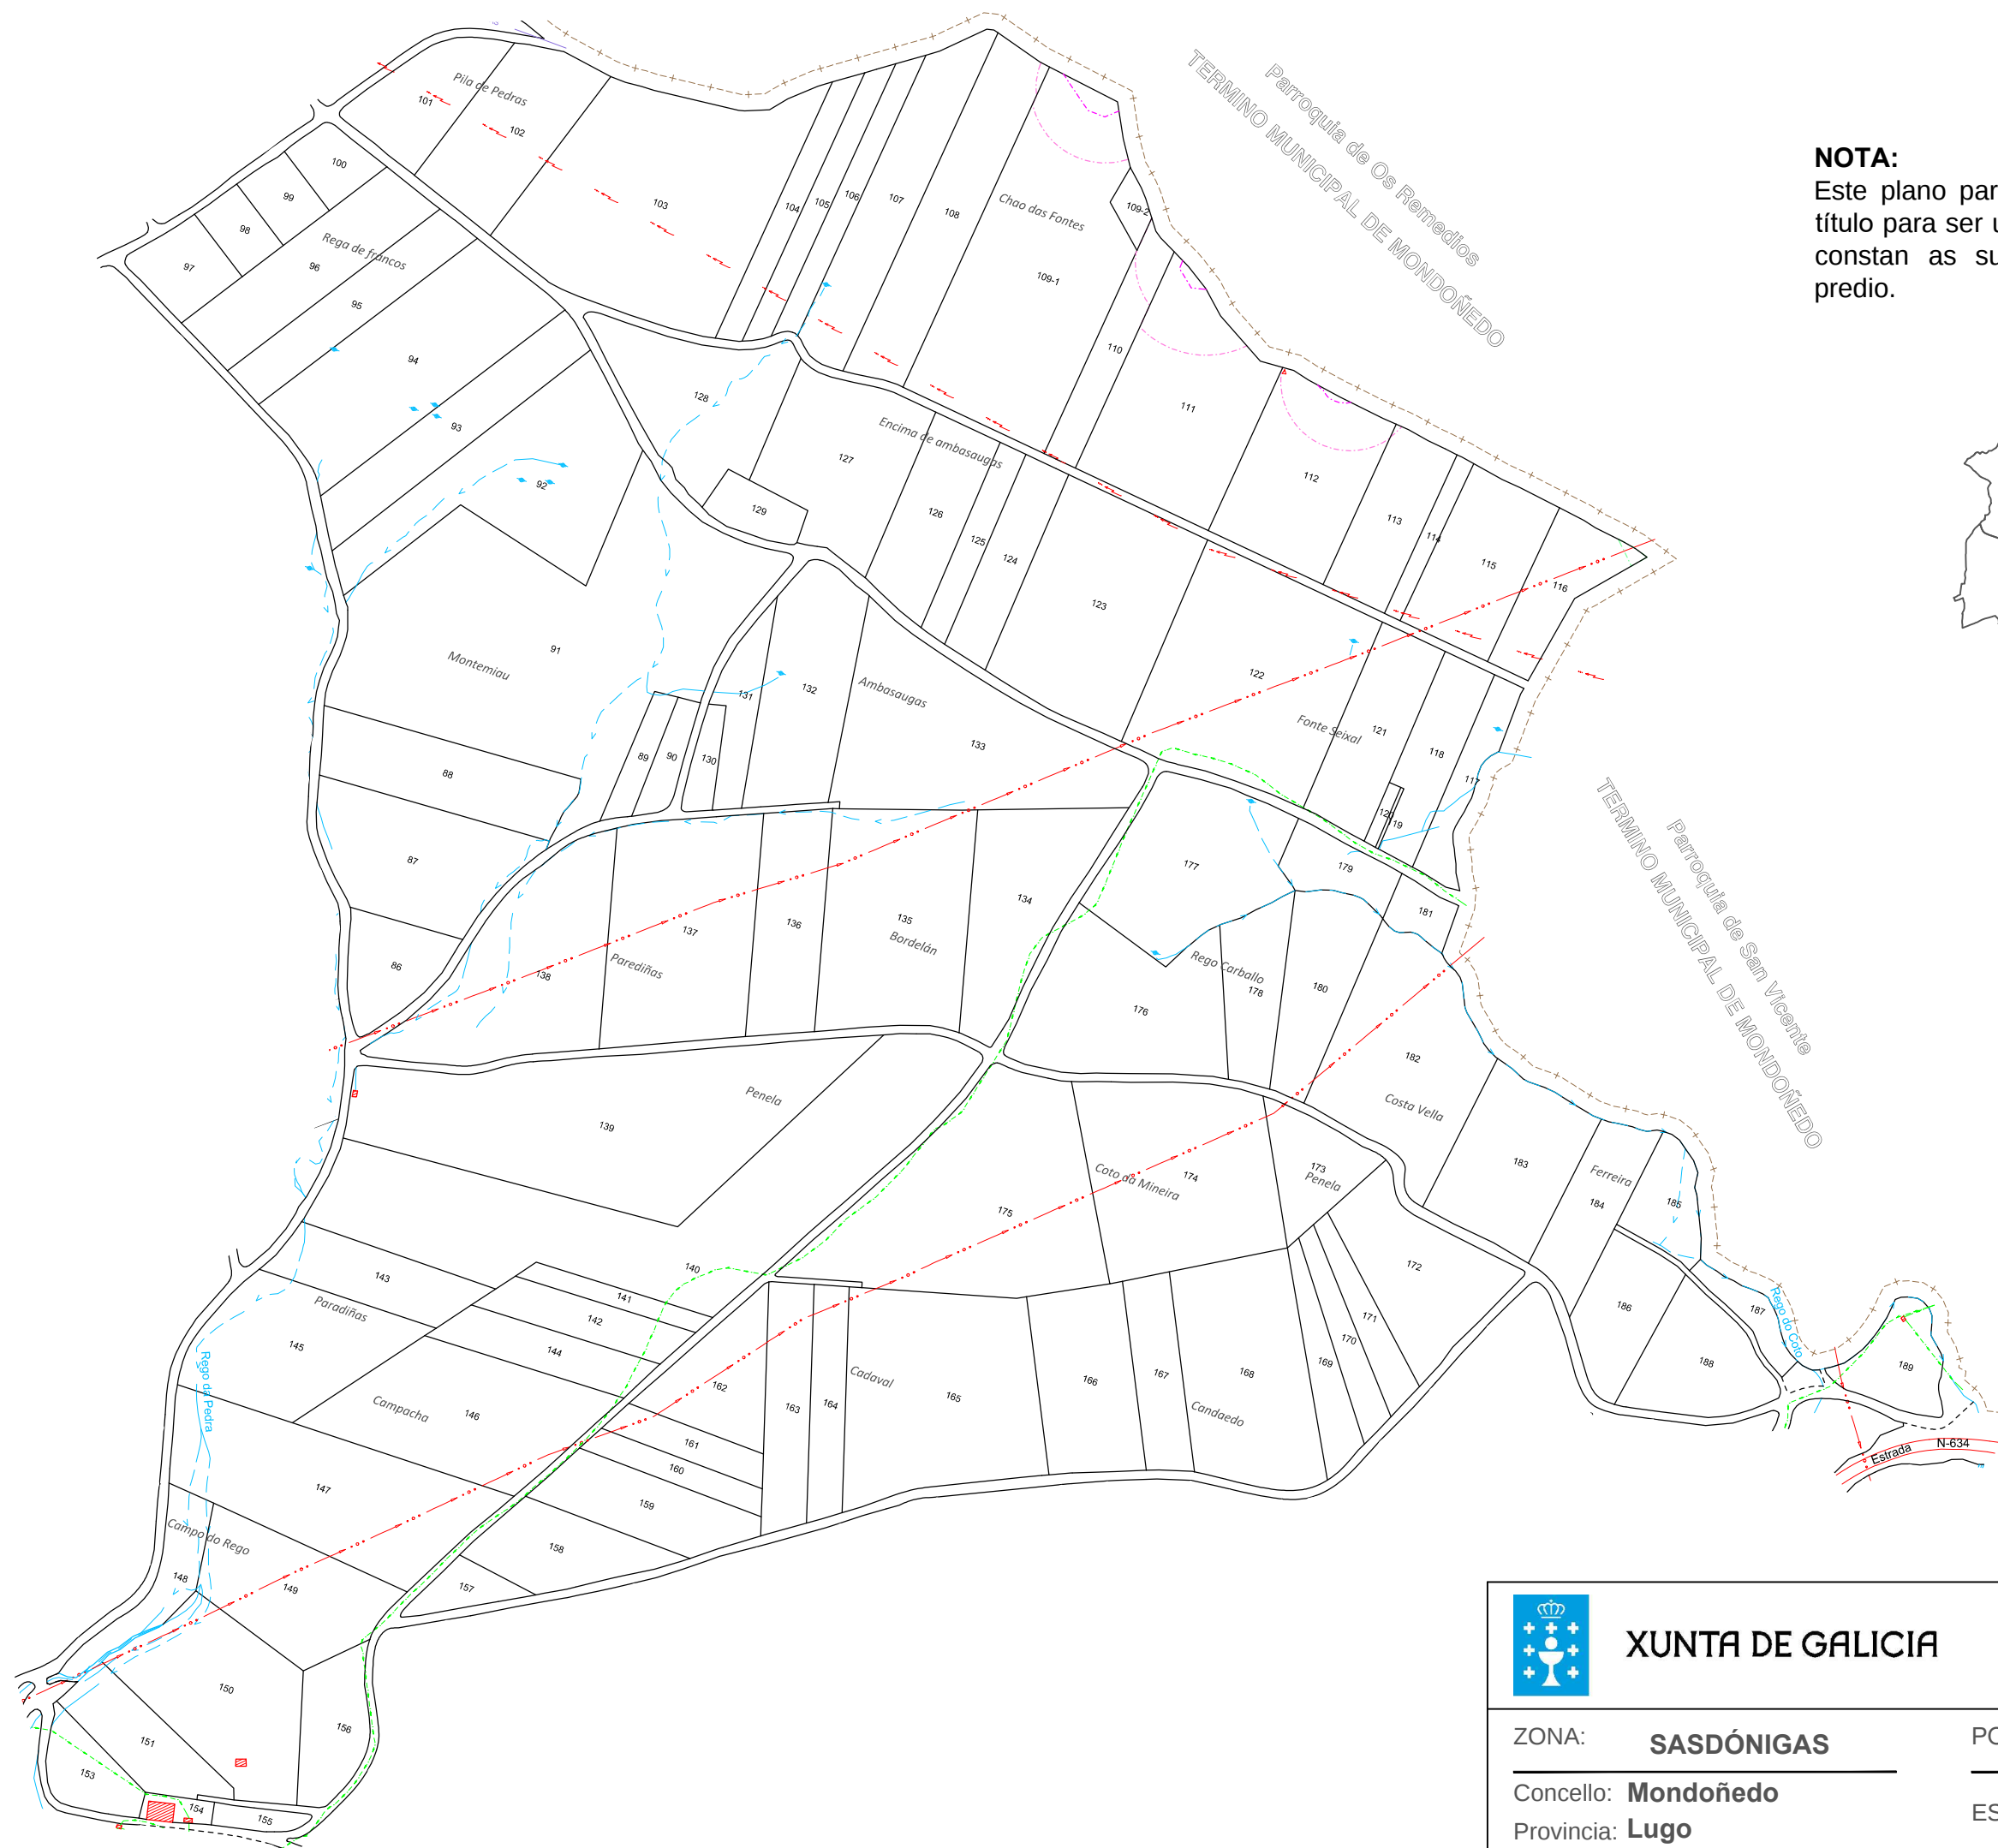

XUNTA DE GALICIA


ZONA: **SASDÓNIGAS**

Concello: **Mondoñedo**

Provincia: **Lugo**

POLÍGONO: 2

ESCALA: **1:6000**

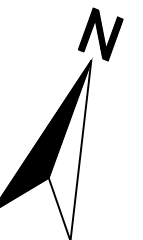

Marzo 2021

CVE: v4PYbz4h29
Verificación: <https://sede.xunta.gal/cve>

