


NOTA:
Este plano parcial débese desglosar do título para ser unido ás escrituras en que constan as sucesivas transmisións da finca.

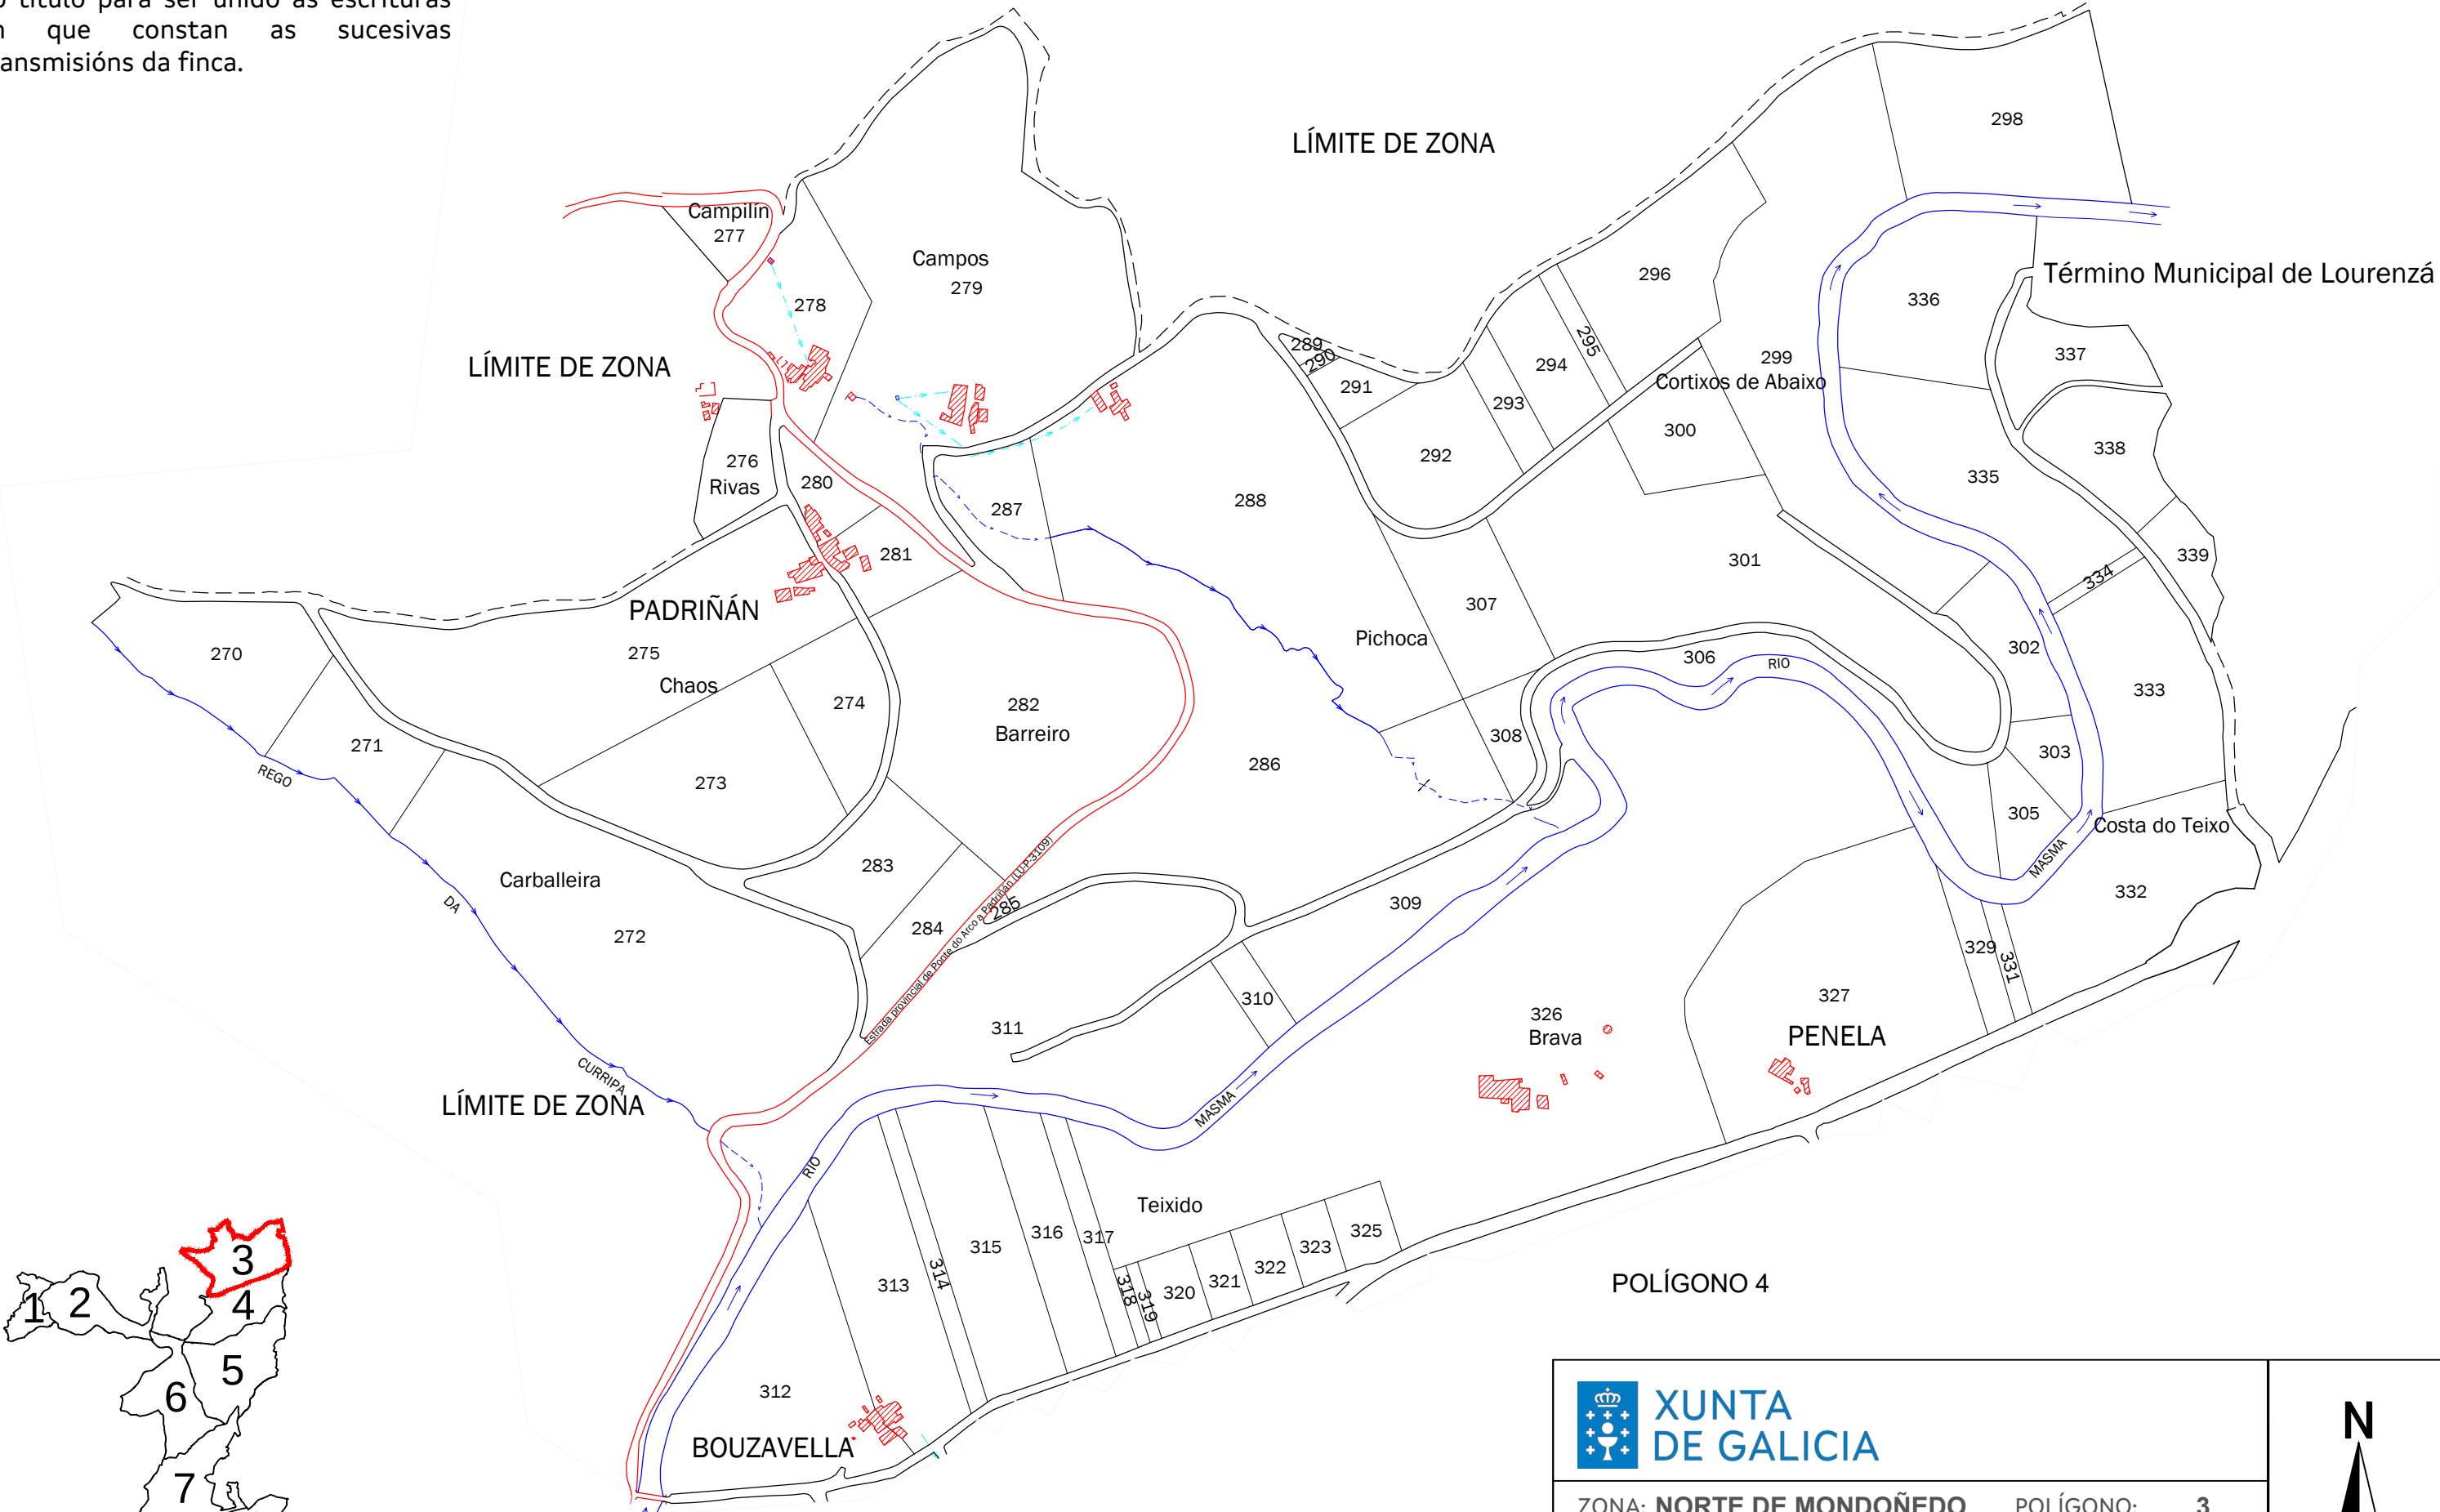

**XUNTA
DE GALICIA**

ZONA: NORTE DE MONDOÑEDO	POLÍGONO: 3
Concello: MONDOÑEDO	ESCALA: 1:5000
Provincia: LUGO	

