


NOTA:
Este plano parcial débese desglosar do título para ser unido ás escrituras en que constan as sucesivas transmisións da finca.

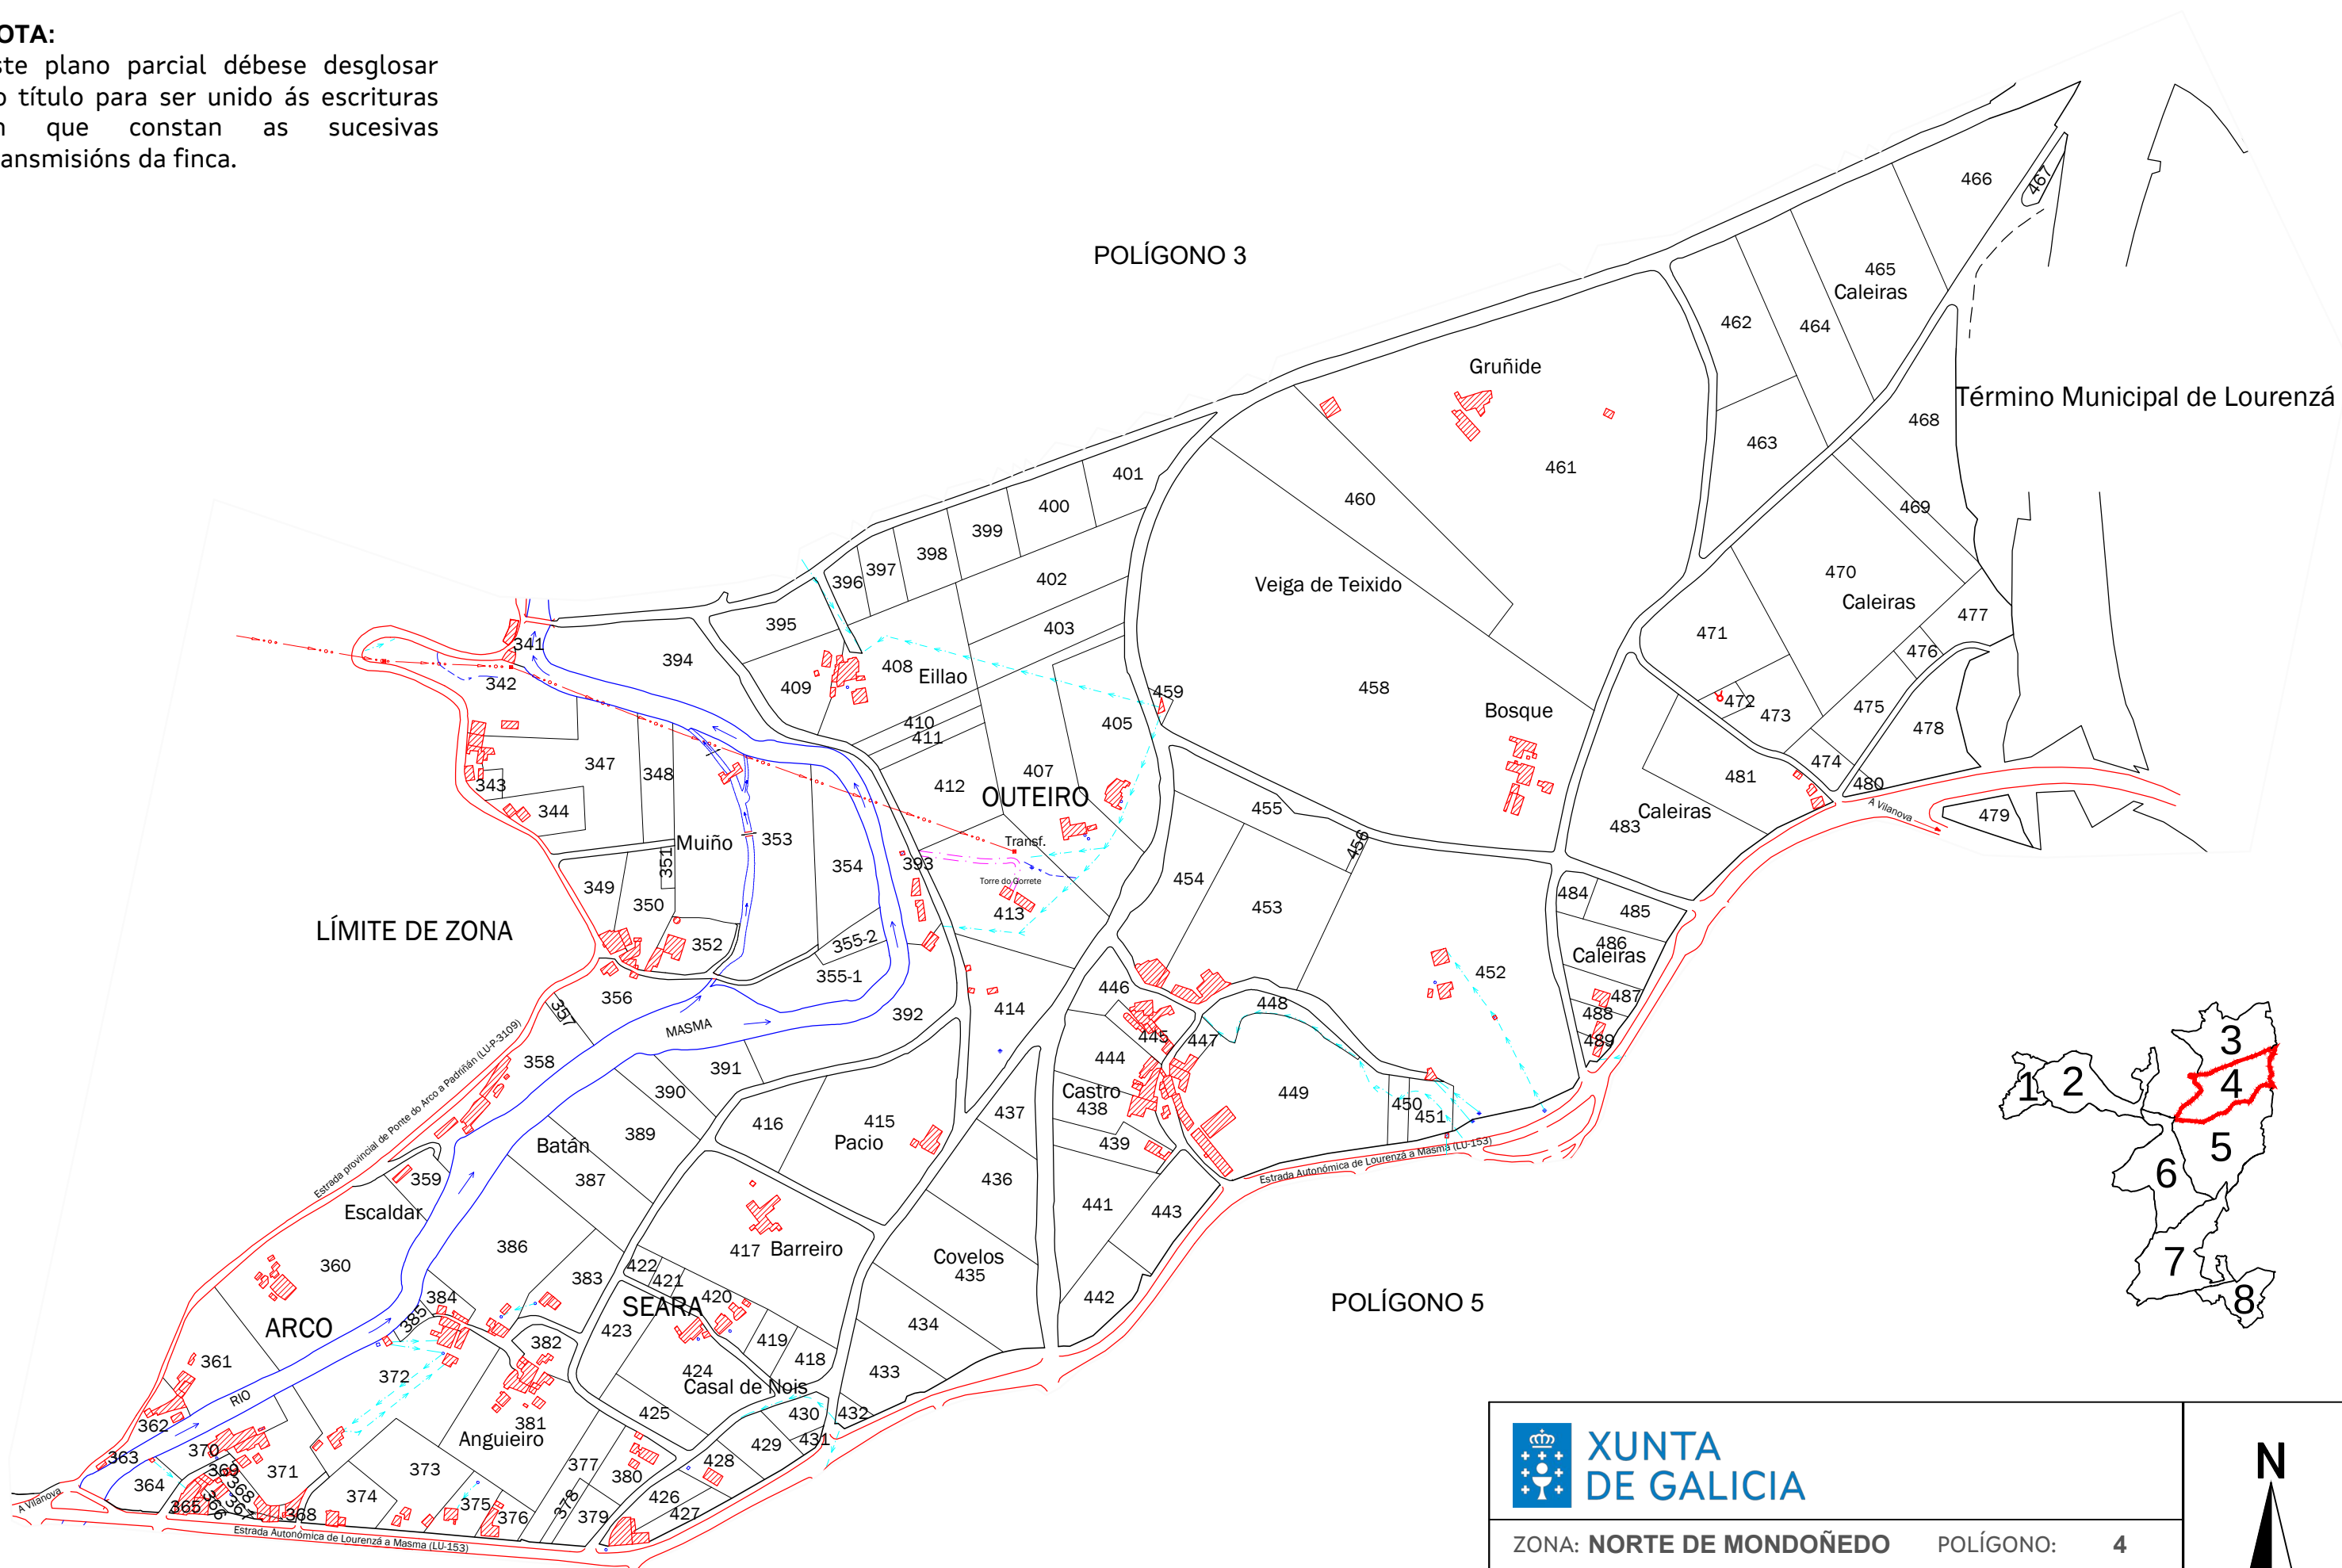

ZONA: NORTE DE MONDOÑEDO

POLÍGONO: 4

Concello: MONDOÑEDO

Provincia: LUGO

ESCALA: 1:5000

