



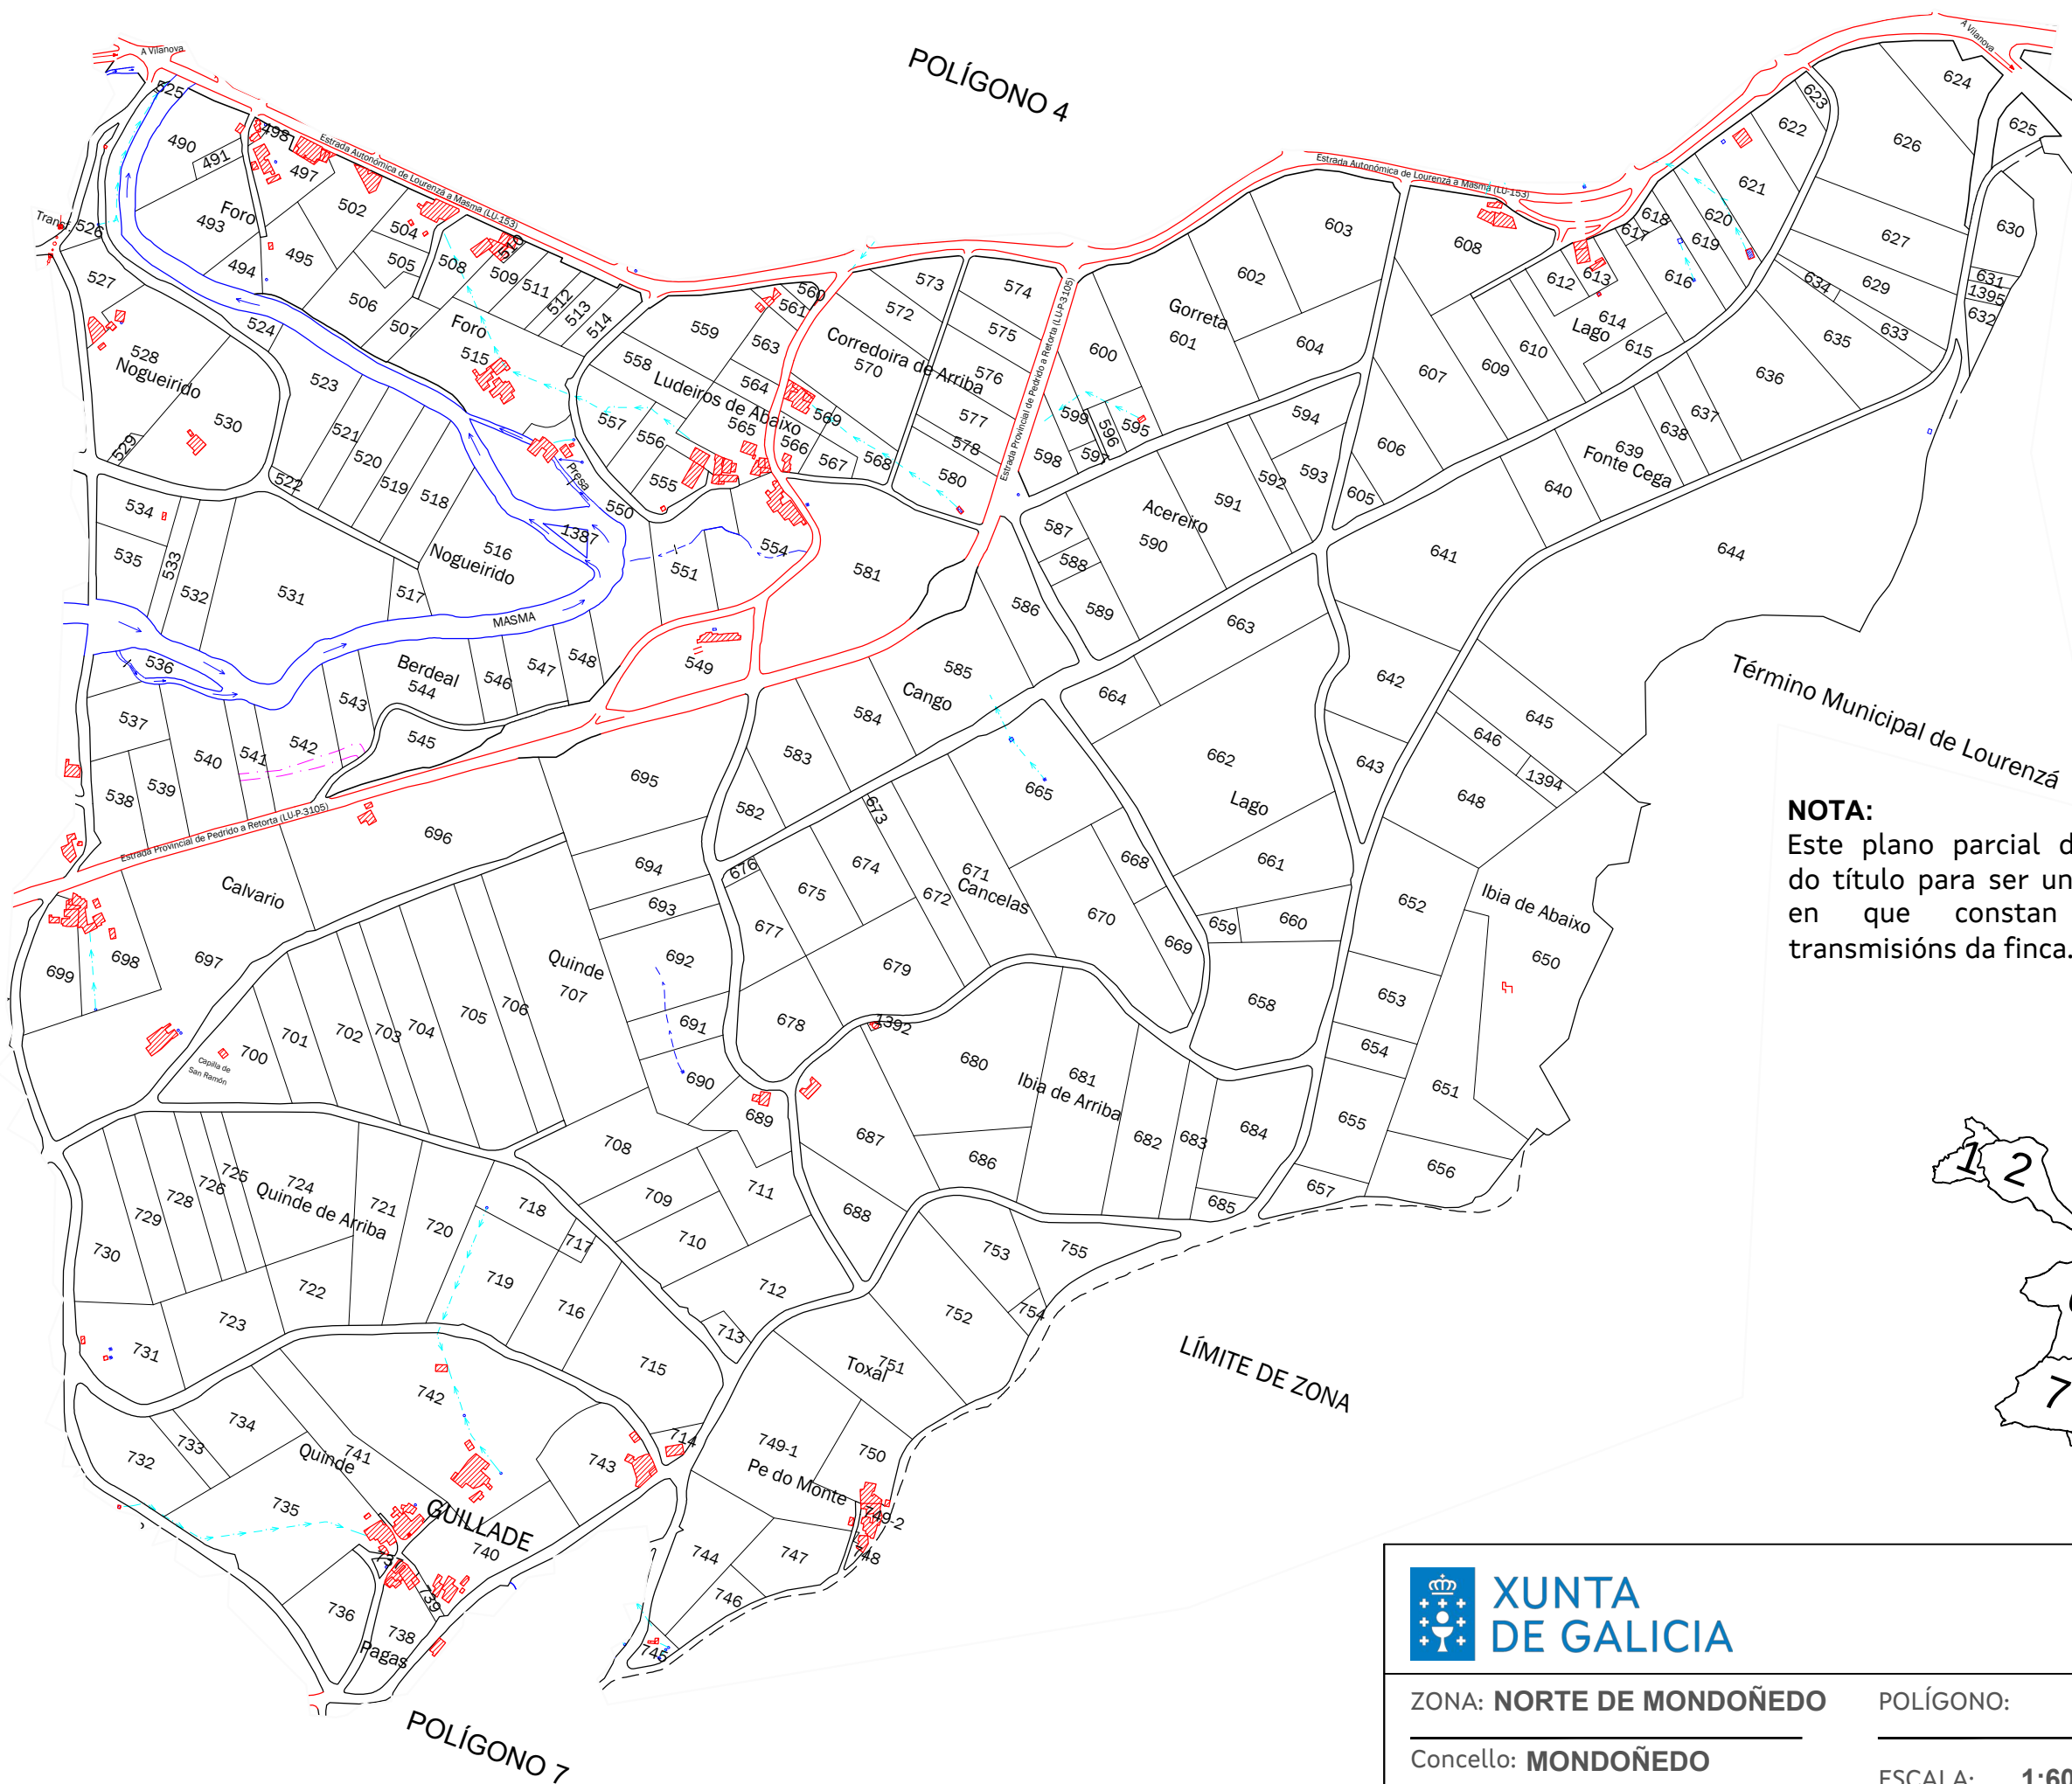

NOTA:
Este plano parcial débese desglosar do título para ser unido ás escrituras en que constan as sucesivas transmisións da finca.

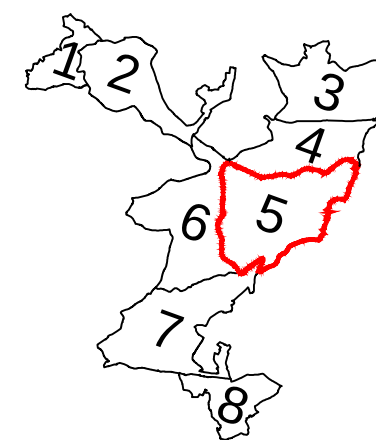

ZONA: NORTE DE MONDOÑEDO

POLÍGONO: 5

Concello: MONDOÑEDO

Provincia: LUGO

ESCALA: 1:6000

