


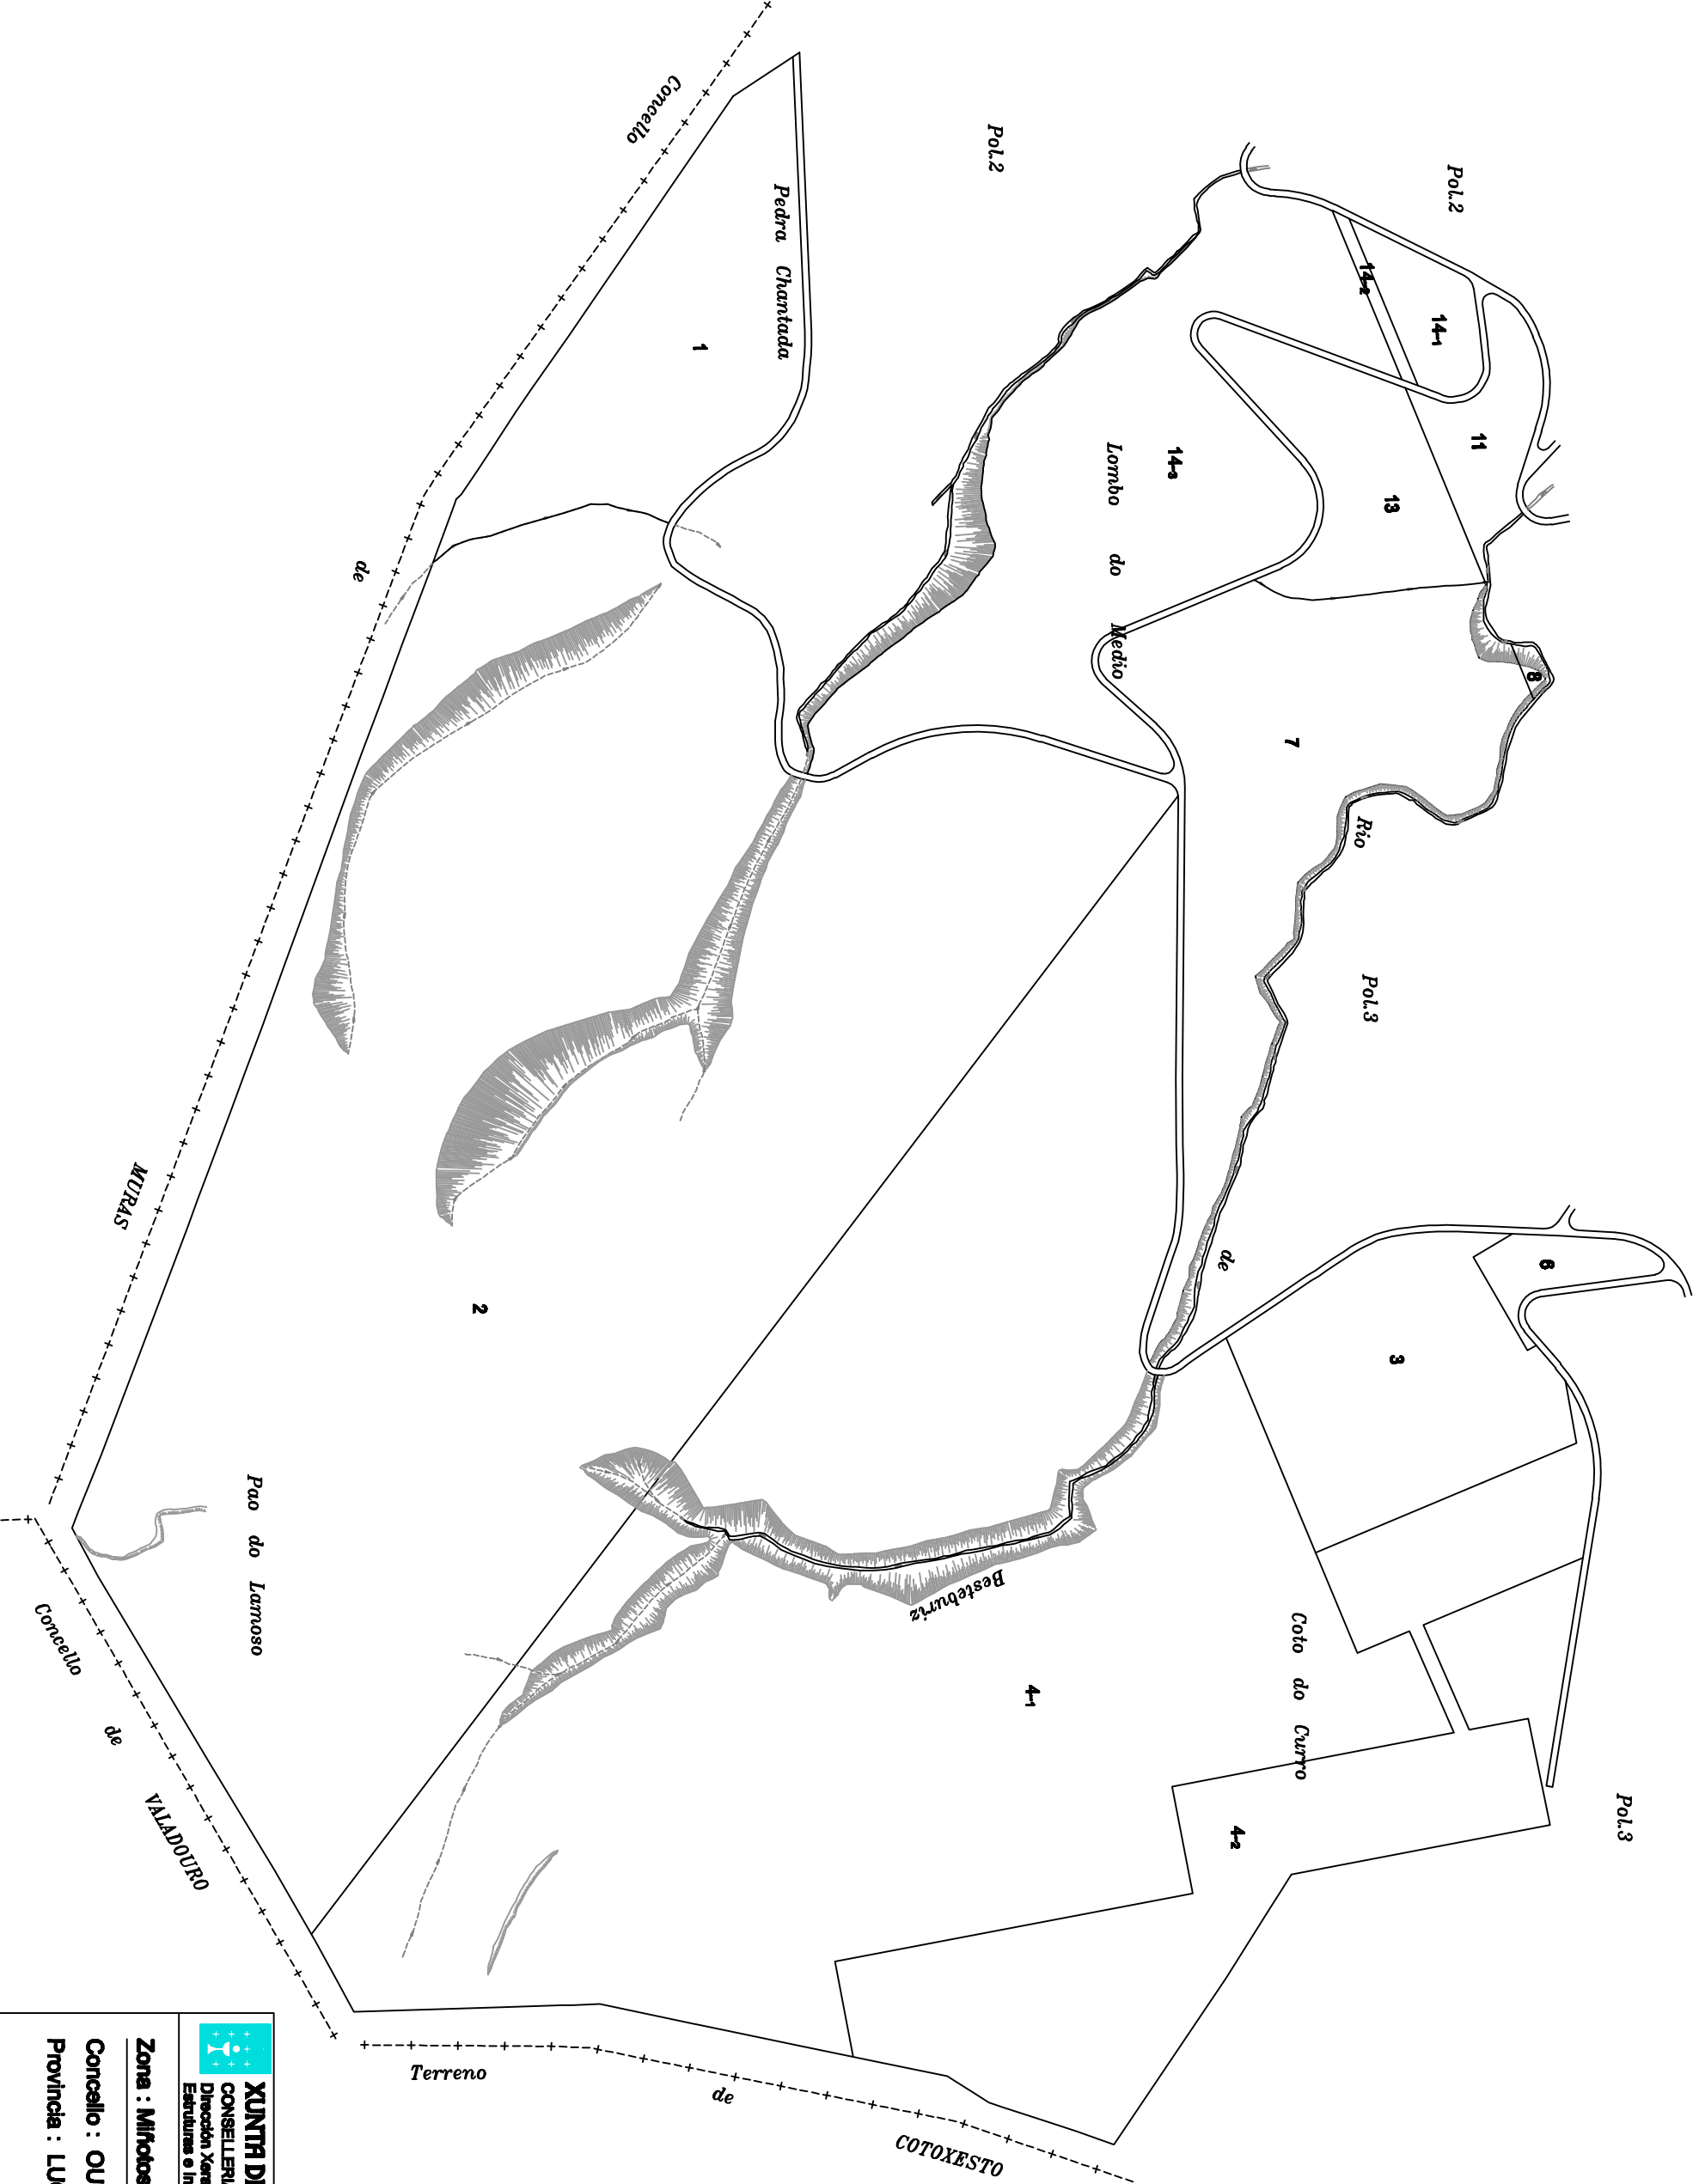

NOTA:
Este plano parcial débese despoñer do título para ser unido ás escrituras en que constan as sucesivas transmisións da finca.



	XUNTA DE GALICIA	
CONSELLERÍA DO MEDIO RURAL		medio rural
Dirección Xeral de Estruturas e Infraestruturas Agrarias		
Zona : Miñotos		
Concello : OURL		
Provincia : LUGO		Polígono : 1
ESCALA APROX. 1: 8.000		