


NOTA:
Este plano parcial débese despregar do título
para ser unido ás escrituras en que consten as
sucesivas transmisións da finca.

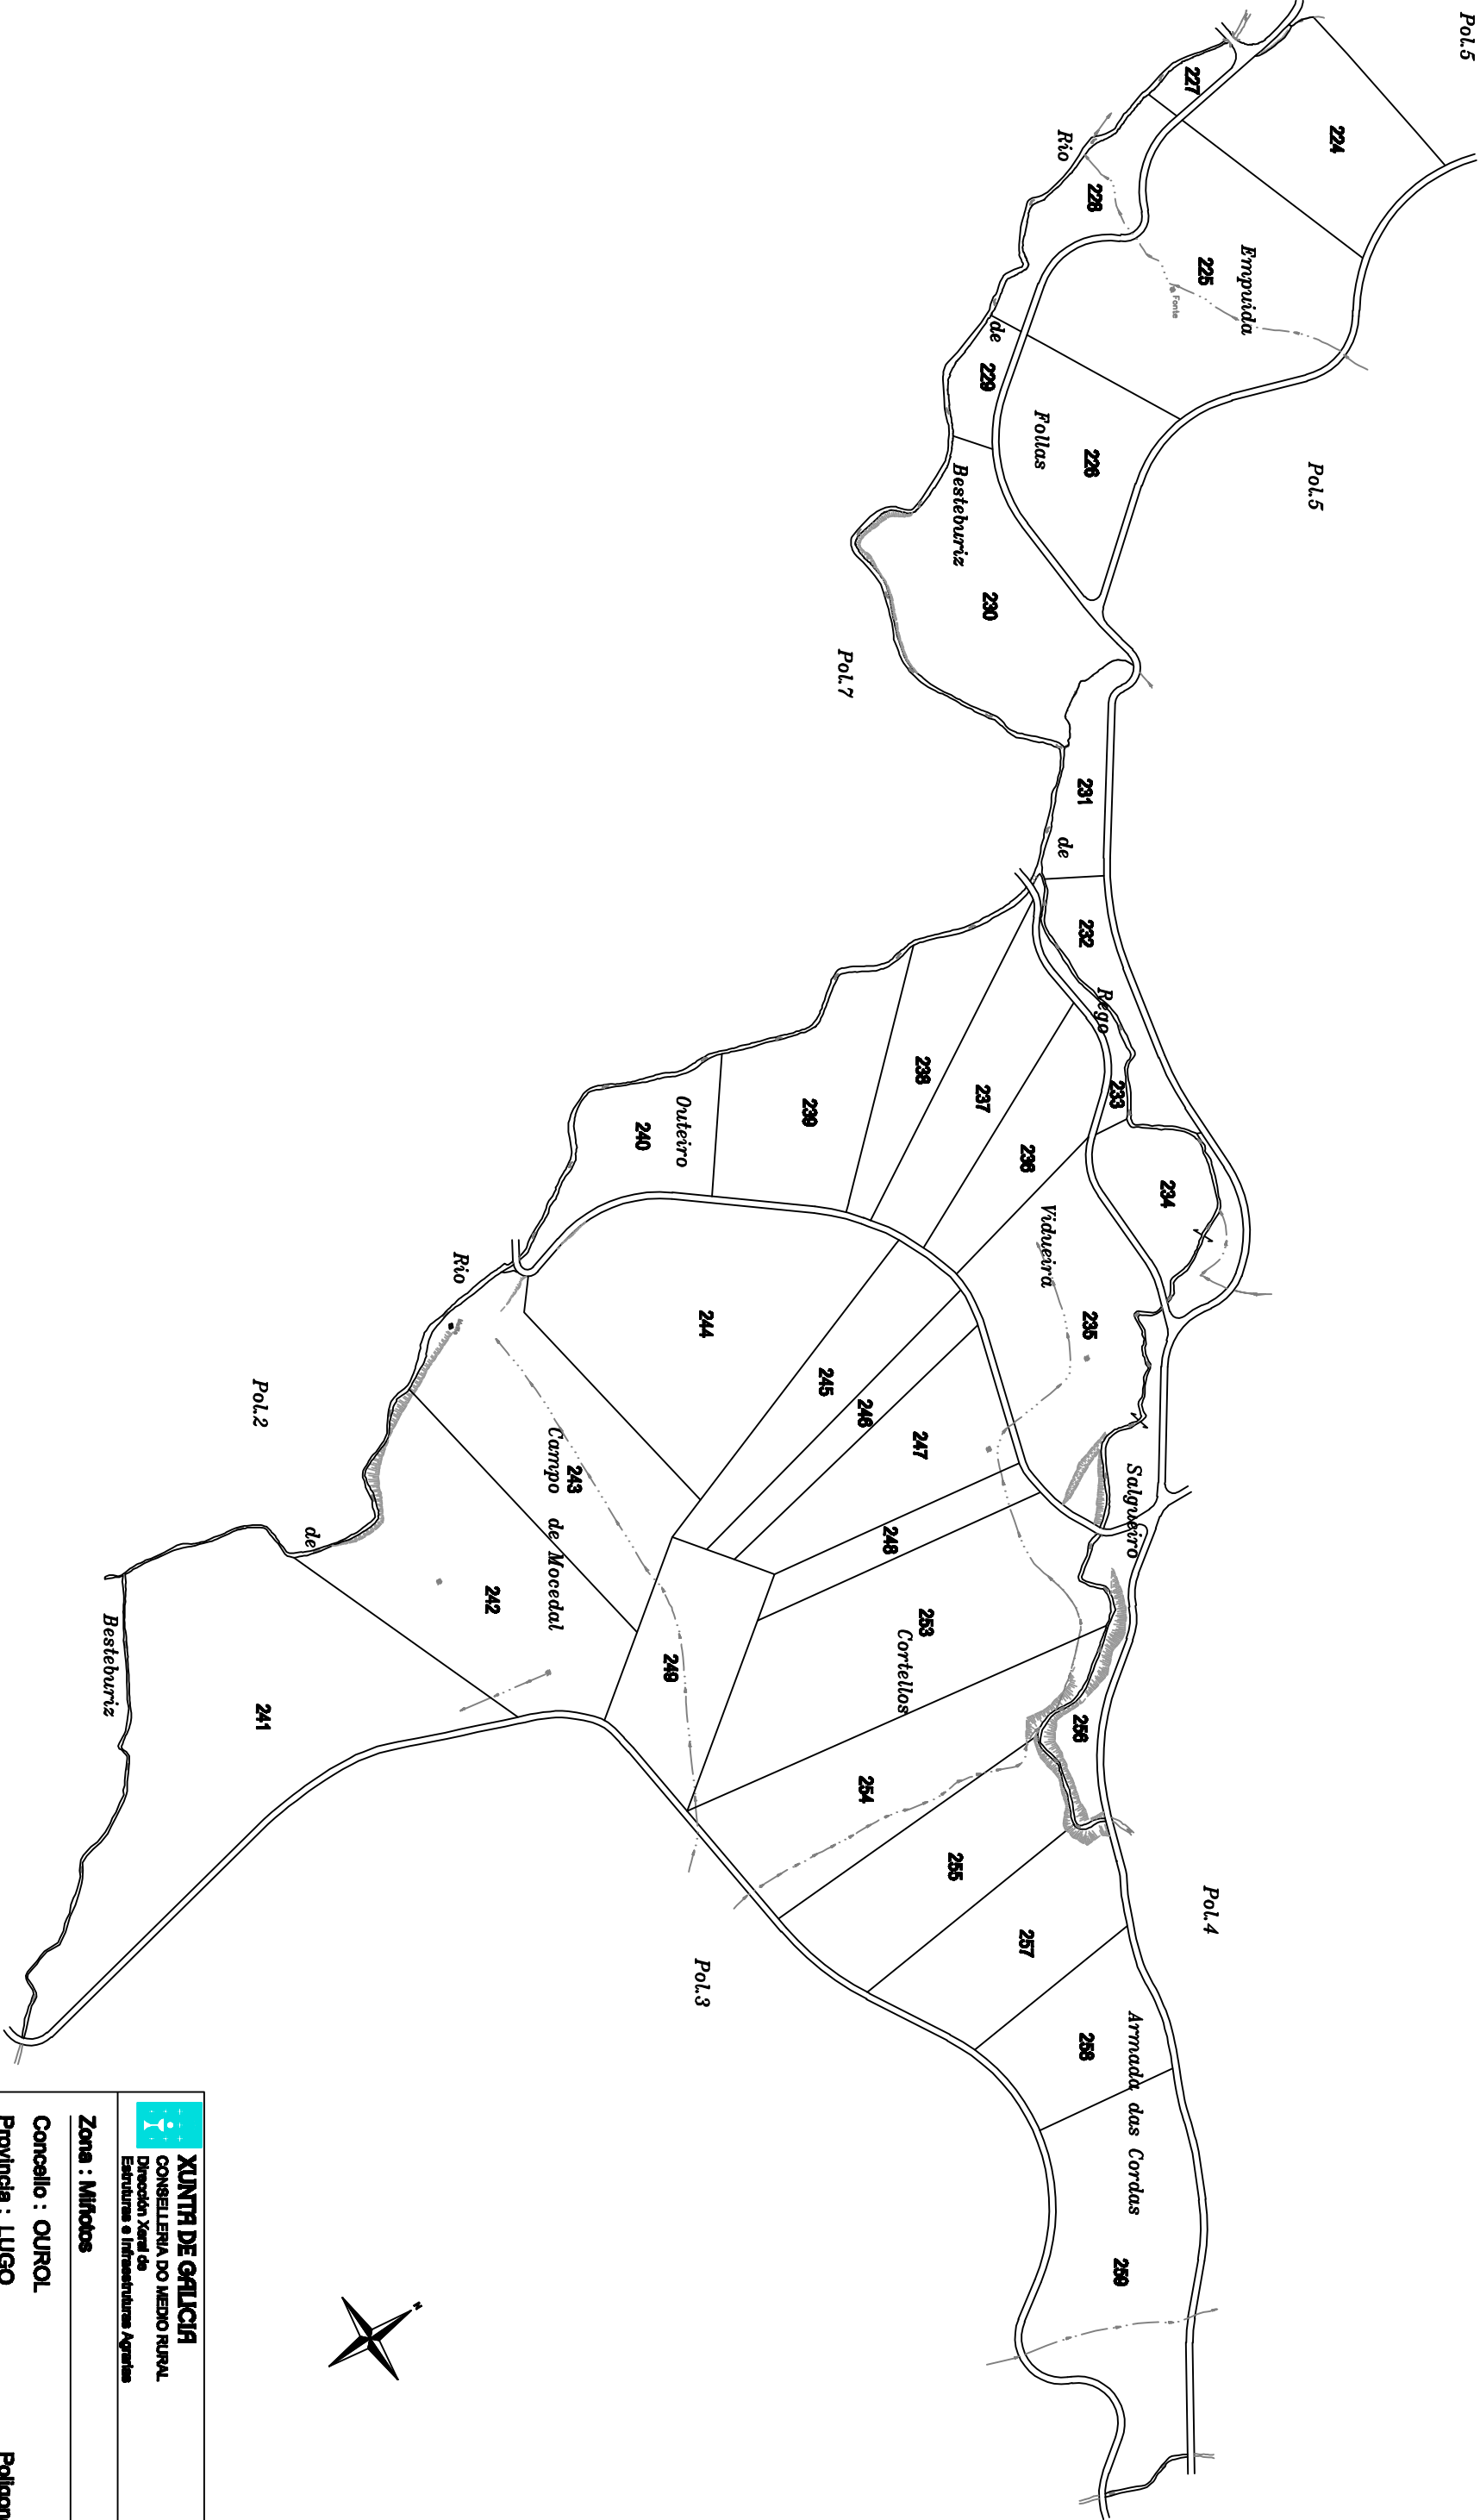

	XUNTA DE GALICIA CONSELLERÍA DO MEDIO RURAL Dirección Xeral de Estruturas e Infraestruturas Agrarias	
Zona : Milloños		
Concello : OURIOL		
Provincia : LUGO		
Polígono : 6		
ESCALA APROX. 1: 6.000		