
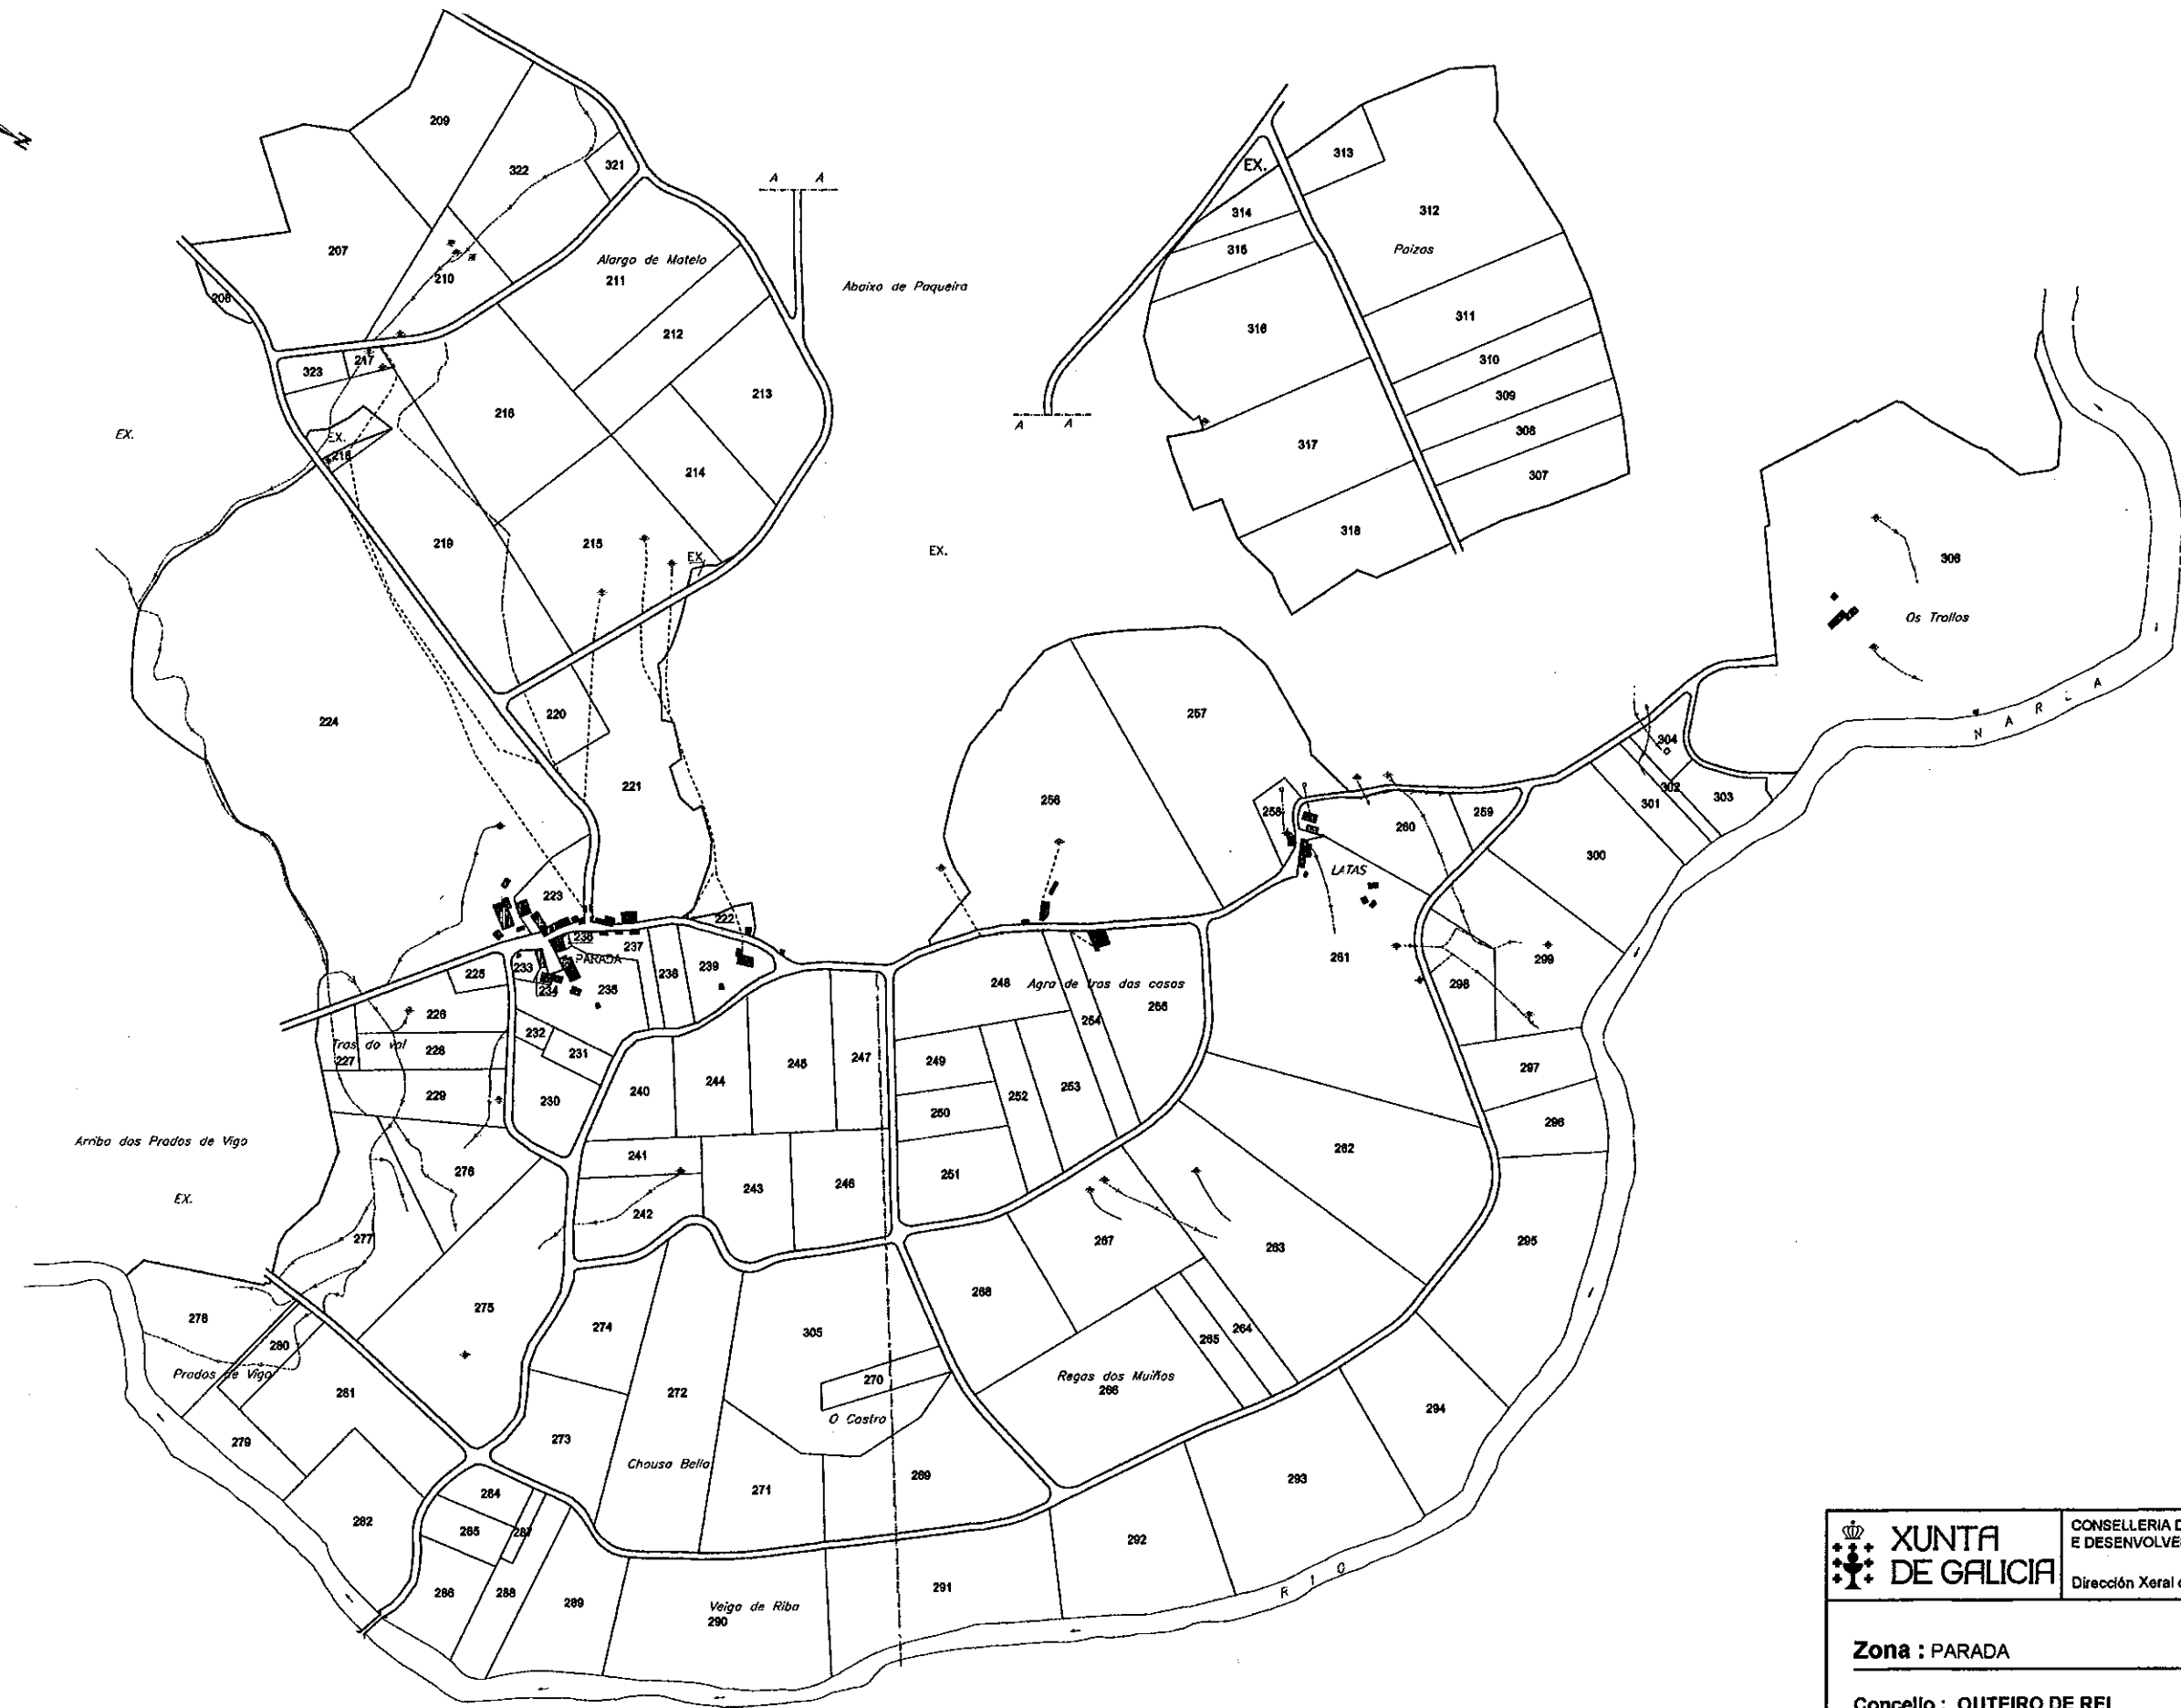


**NOTA:**  
 Este plano parcial débese desglosar do título para ser unido ás escrituras en que consten as sucesivas transmisións da finca.

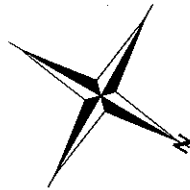

	<b>XUNTA DE GALICIA</b> CONSELLERÍA DE POLÍTICA AGROALIMENTARIA E DESENVOLVEMENTO RURAL Dirección Xeral de Infraestruturas Agrarias
	<b>Zona :</b> PARADA <hr/> <b>Concello :</b> OUTEIRO DE REI <b>Provincia :</b> LUGO <span style="float: right;"><b>Poliño :</b> 3</span>
ESCALA APROXI. 1 : 6.000	