


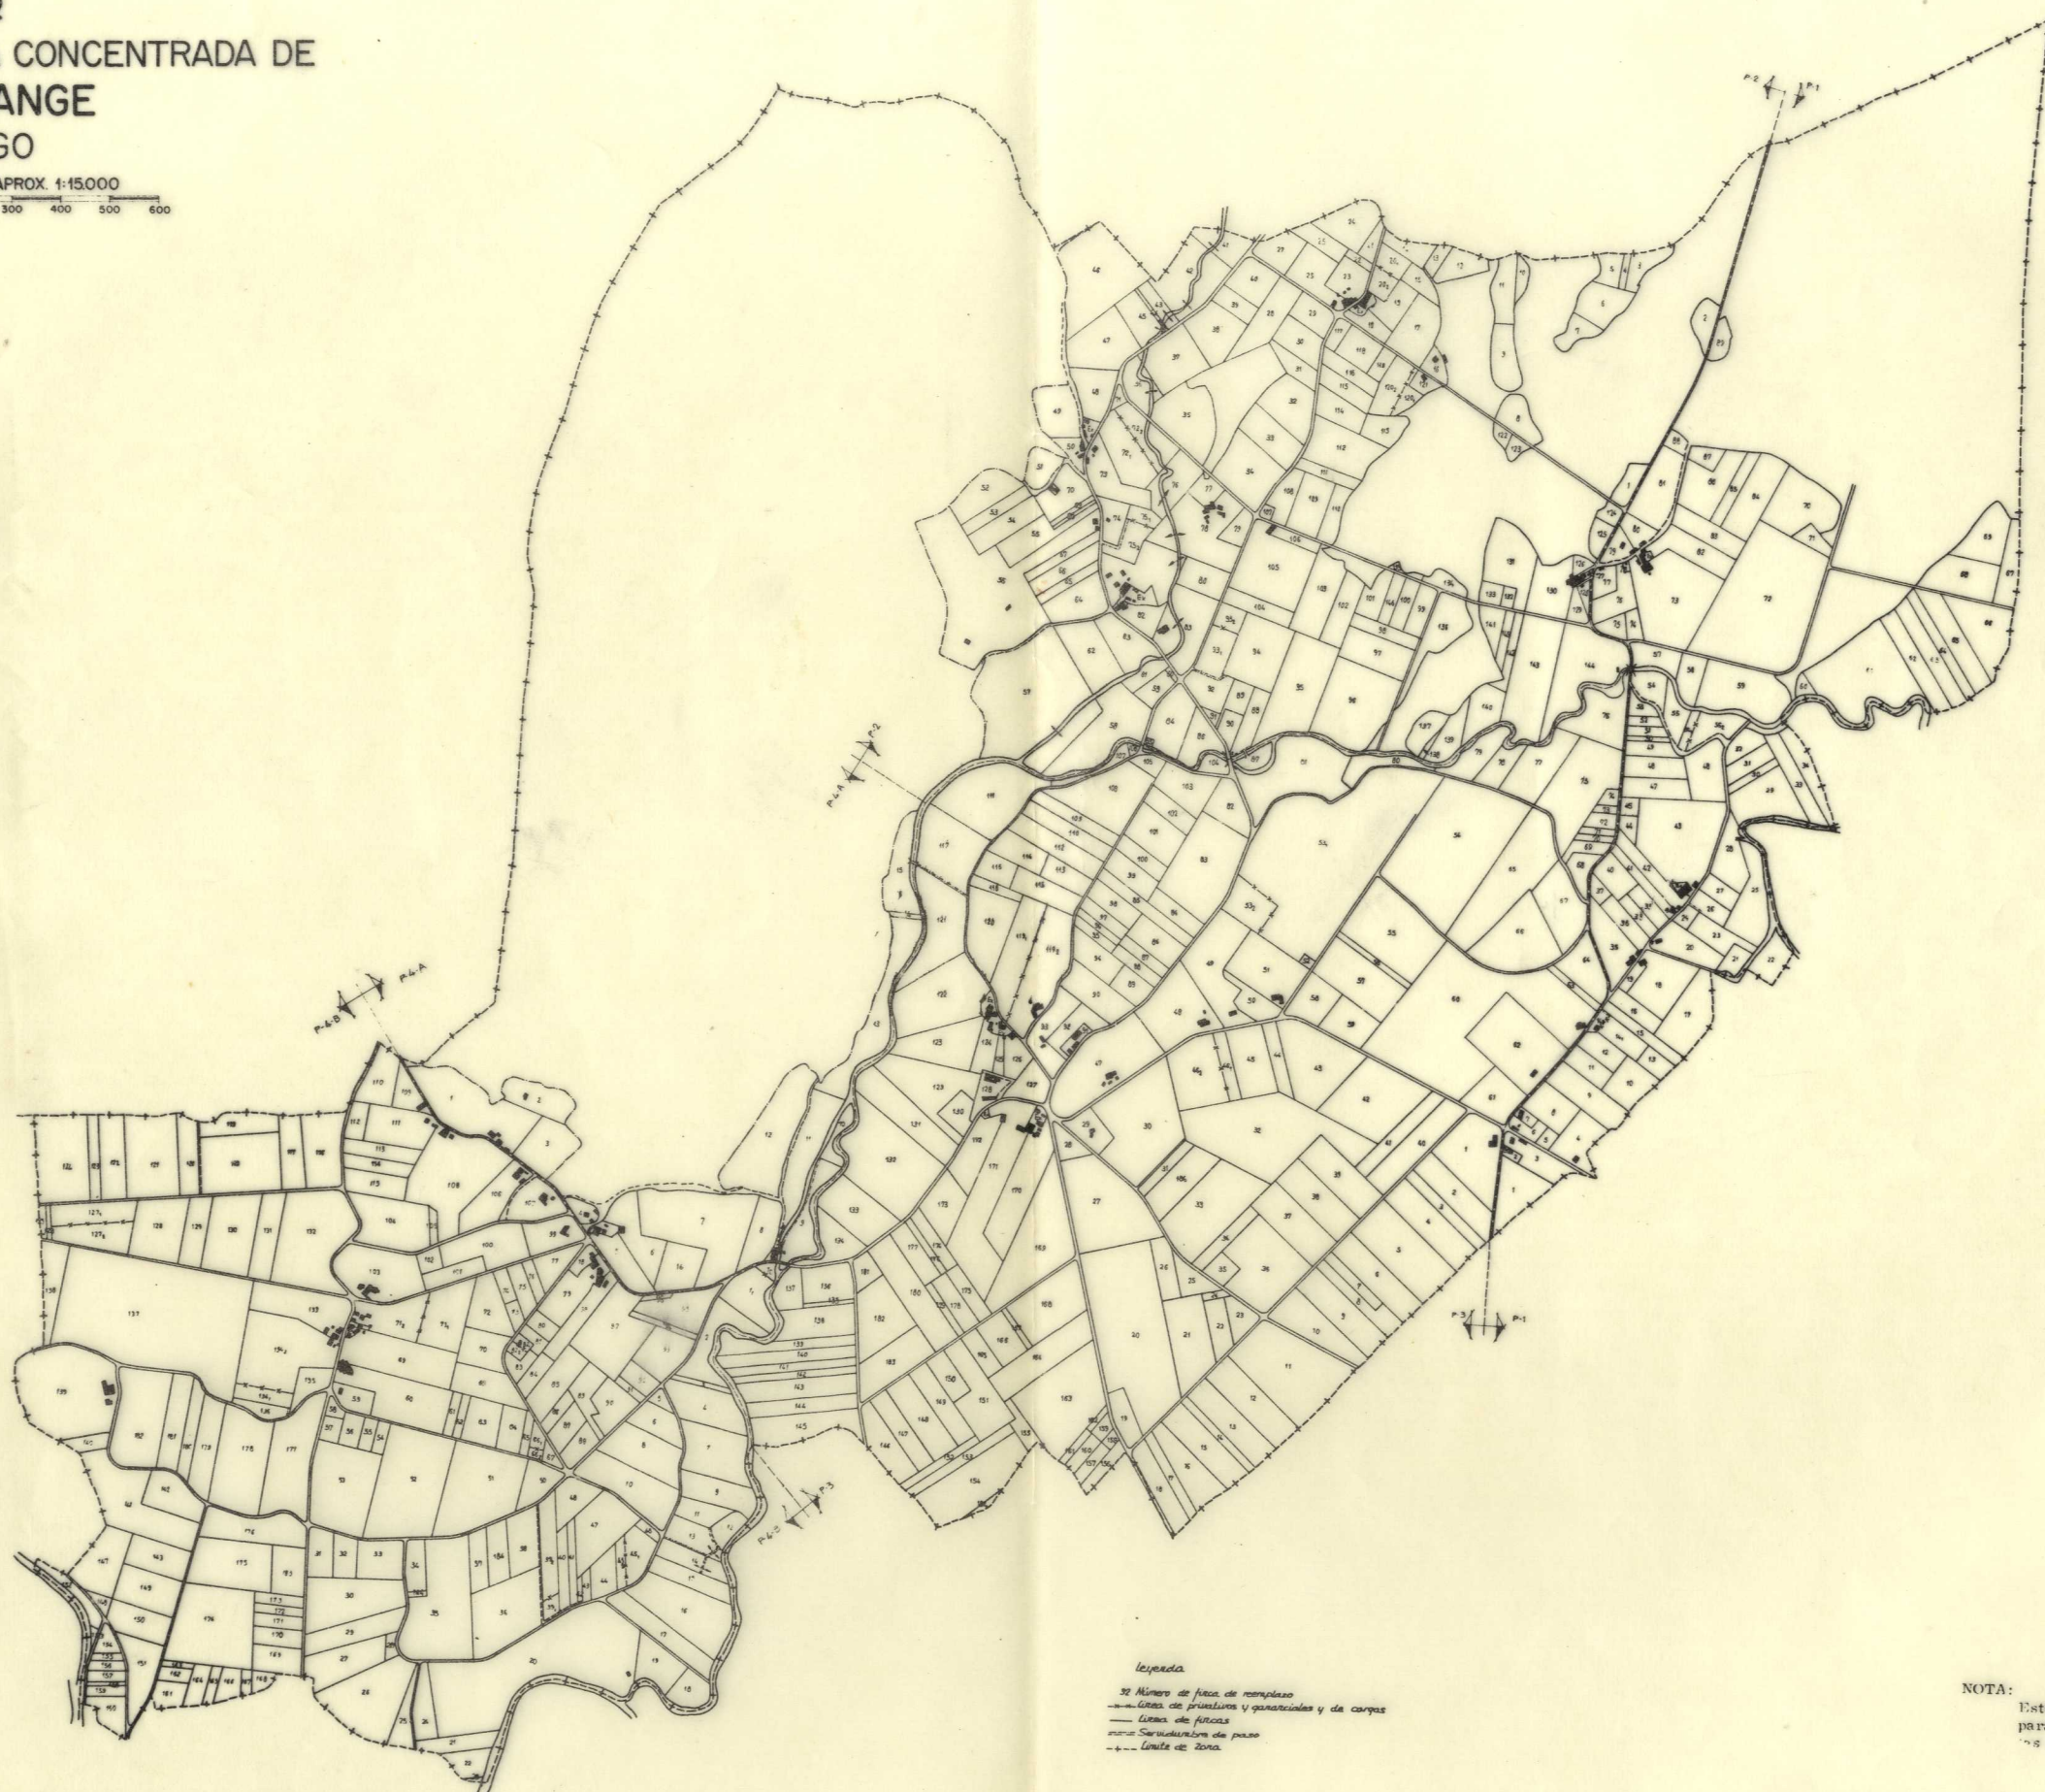

PLANO DE LA ZONA CONCENTRADA DE
SALDANGE
LUGO

ESCALA GRAFICA APROX. 1:15.000
100 0 100 200 300 400 500 600



leyenda

- 20 Número de finca de catastro
- Línea de predios y ganaderías y de campos
- Línea de fincas
- Servidumbre de paso
- Límite de zona

NOTA:
Este plano parcial debe ser desglosado del título
para ser unido a las escrituras en que consten
las sucesivas transmisiones de la finca.