



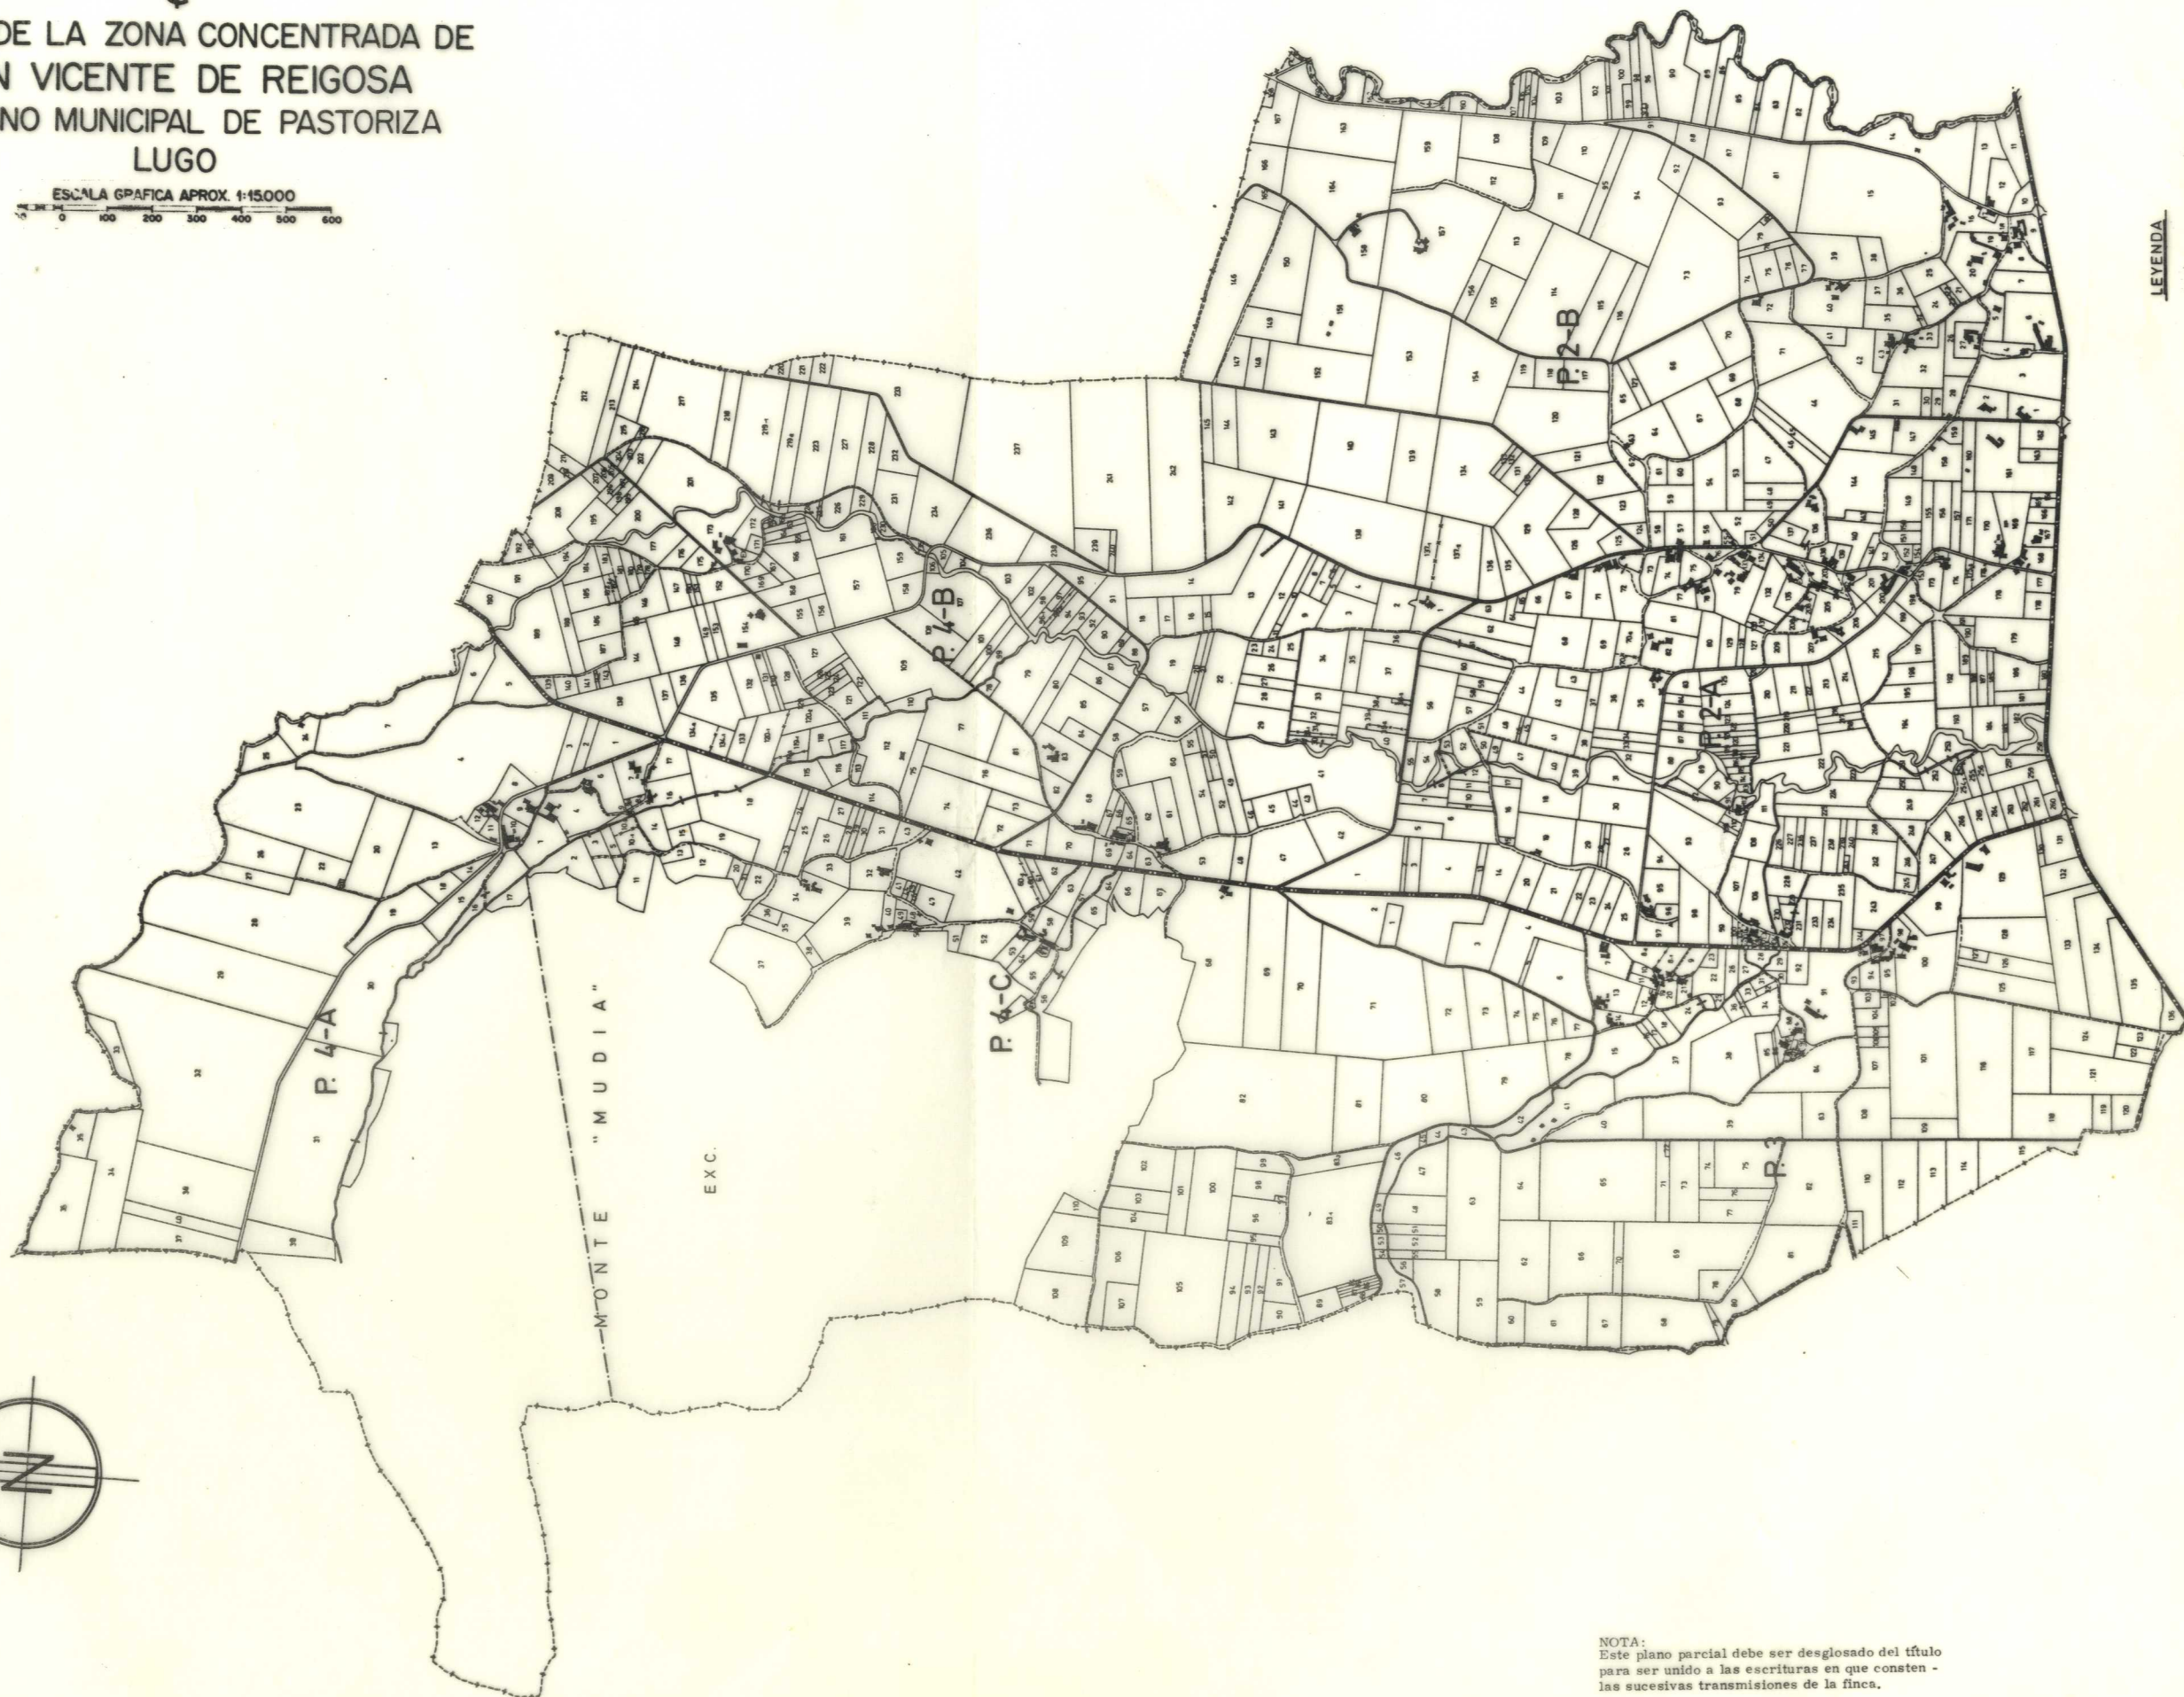

PLANO DE LA ZONA CONCENTRADA DE
SAN VICENTE DE REIGOSA
TERMINO MUNICIPAL DE PASTORIZA
LUGO

ESCALA GRAFICA APROX. 1:15.000

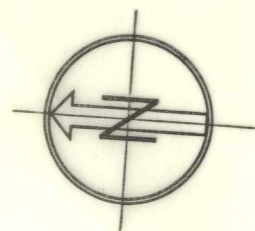

LEYENDA

- 123
- MANERO DE FINCA DE REEMPLAZO
- LINIA DE LOTES
- LINIA DE PRIVATIVOS Y MANUALES
- CAMINO DE SERVIDO
- SERVIDUMBRES DE PAGO

NOTA:
Este plano parcial debe ser desglosado del título
para ser unido a las escrituras en que consten -
las sucesivas transmisiones de la finca.