


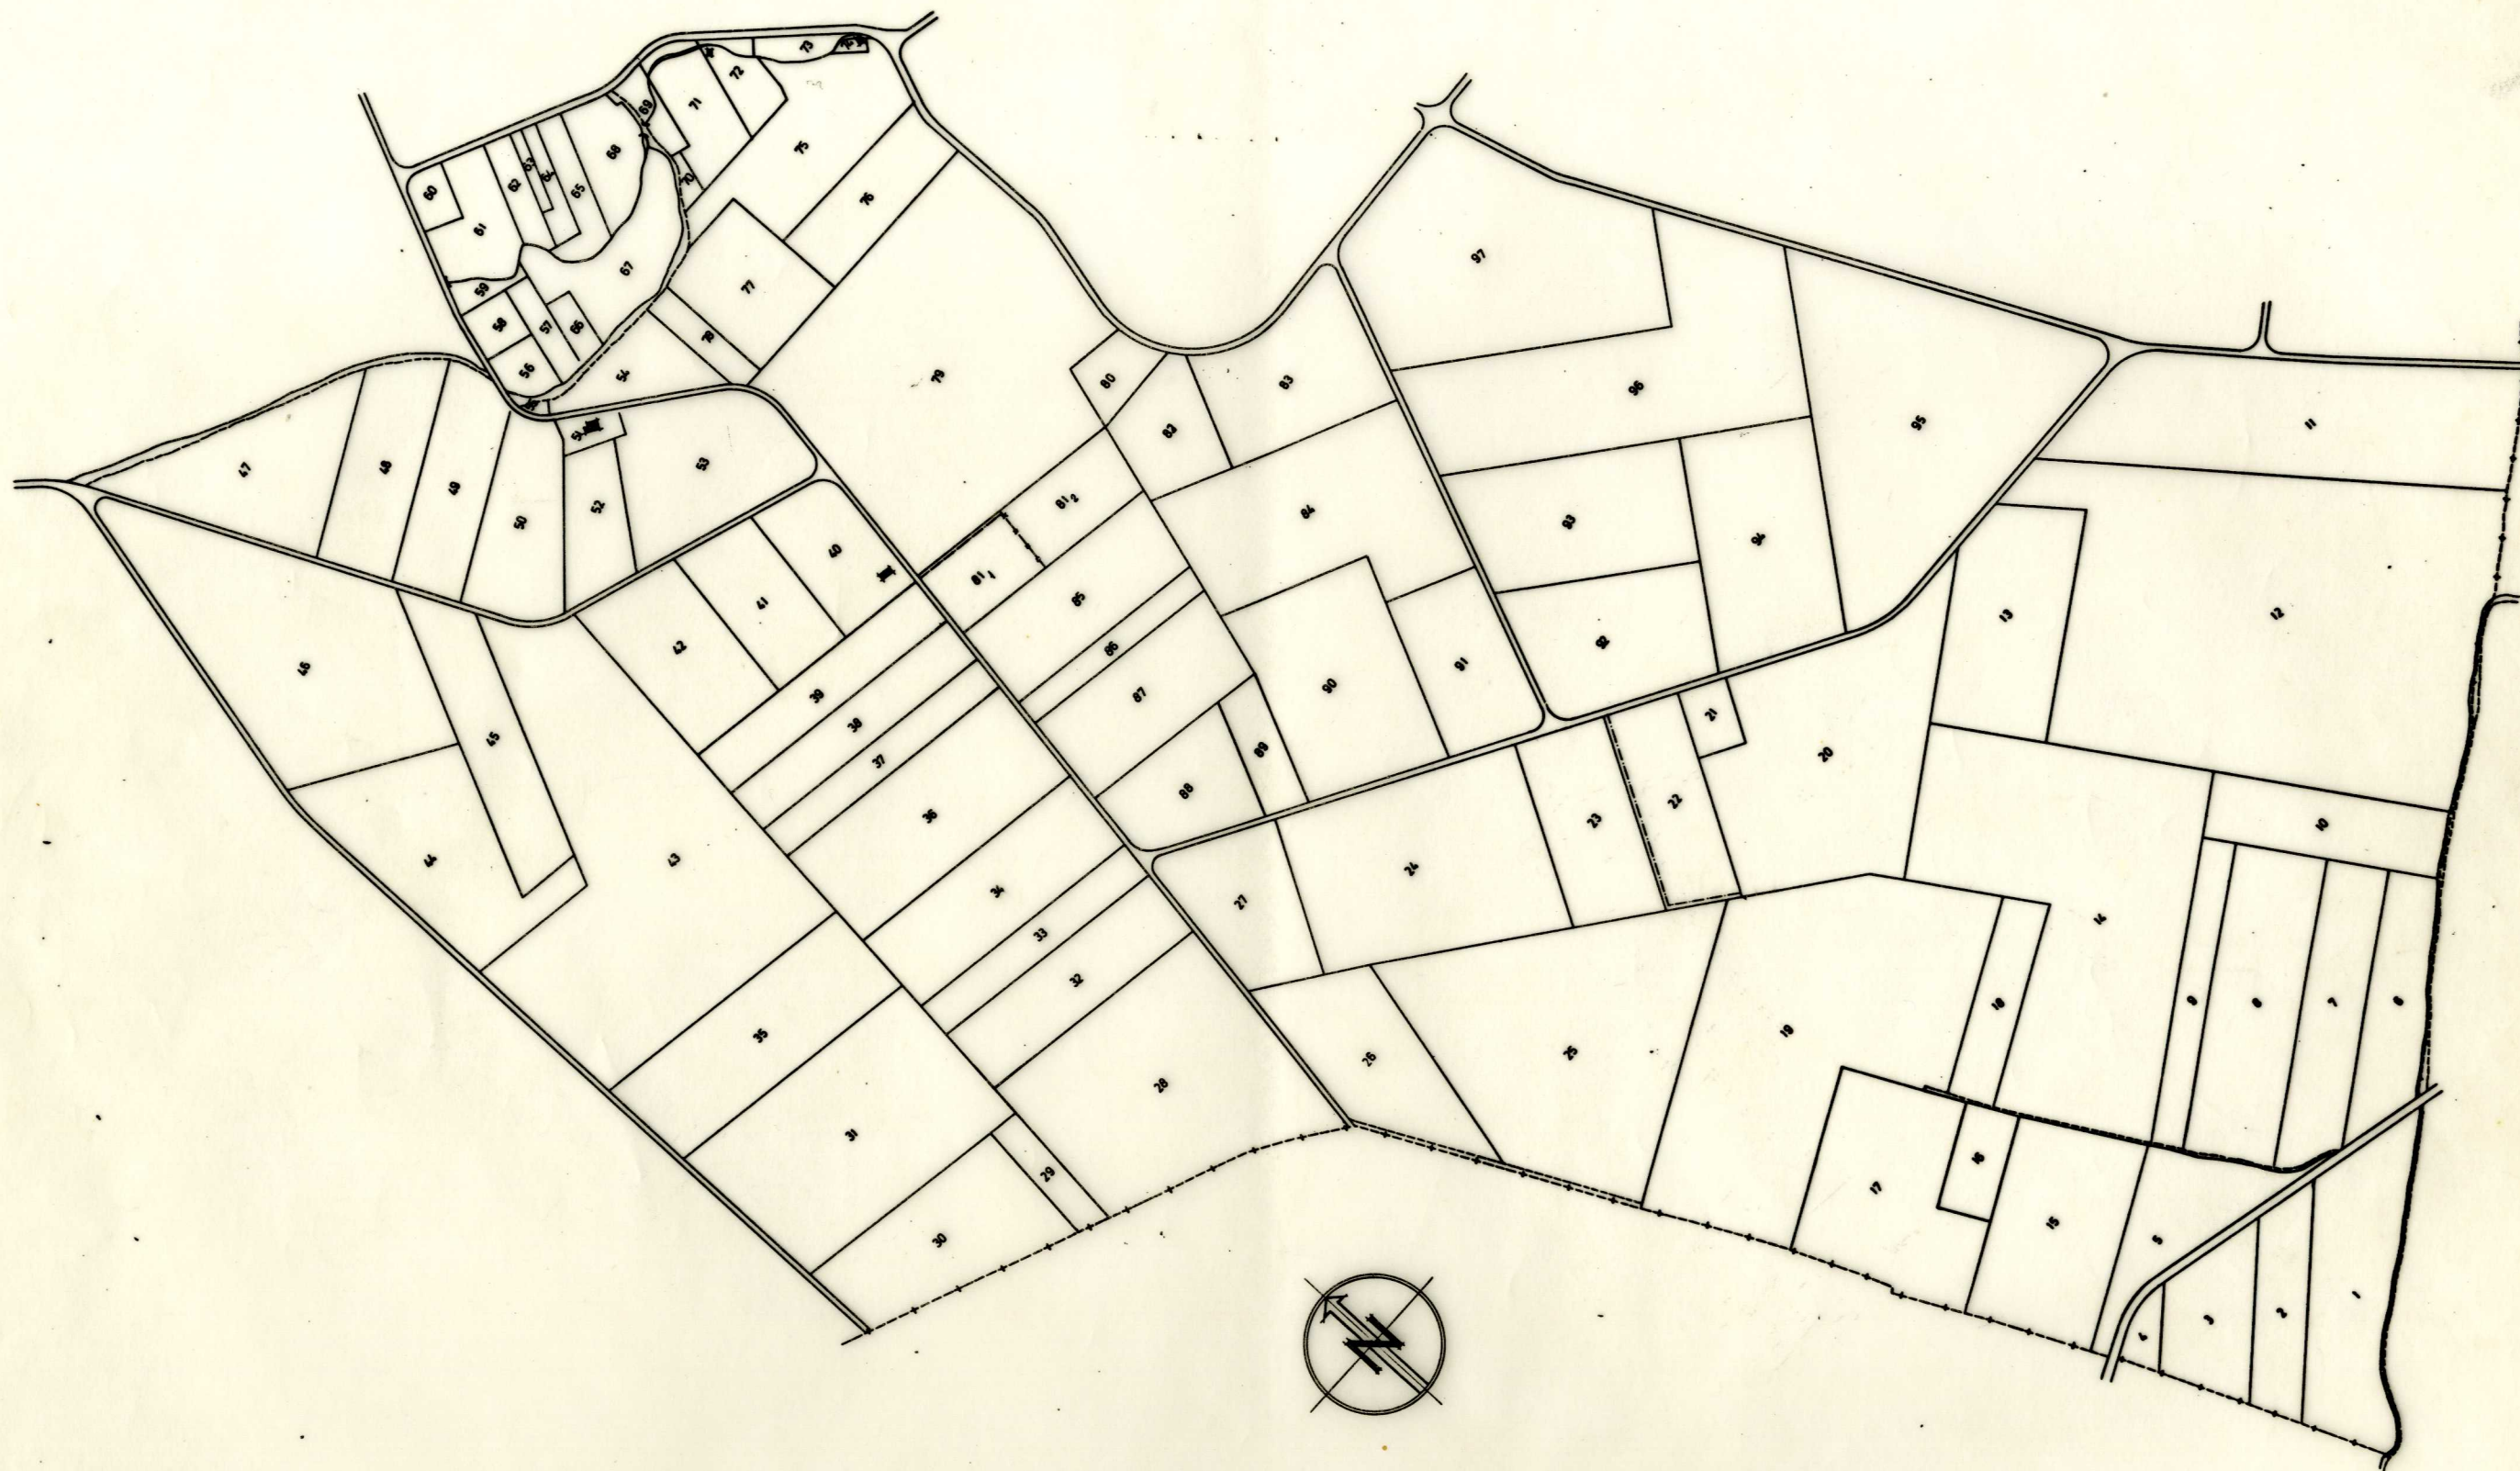

I R Y D A	término o zona BRETONA (PASTORIZA)				
	provincia:	ESC. APROX.	polígono y superficie		realizado:
	LUGO	16000	12	6-1975	A.N.J.
	NOTA: Este plano parcial debe ser desglosado del título para ser unido a las escrituras en que consten las sucesivas transmisiones de la finca.				