




PLANO DE LA ZONA CONCENTRADA DE
CADAVEDO
TERMINO MUNICIPAL DE PASTORIZA
LUGO

ESCALA GRAFICA APROX. 1:15.000
100 0 100 200 300 400 500 600

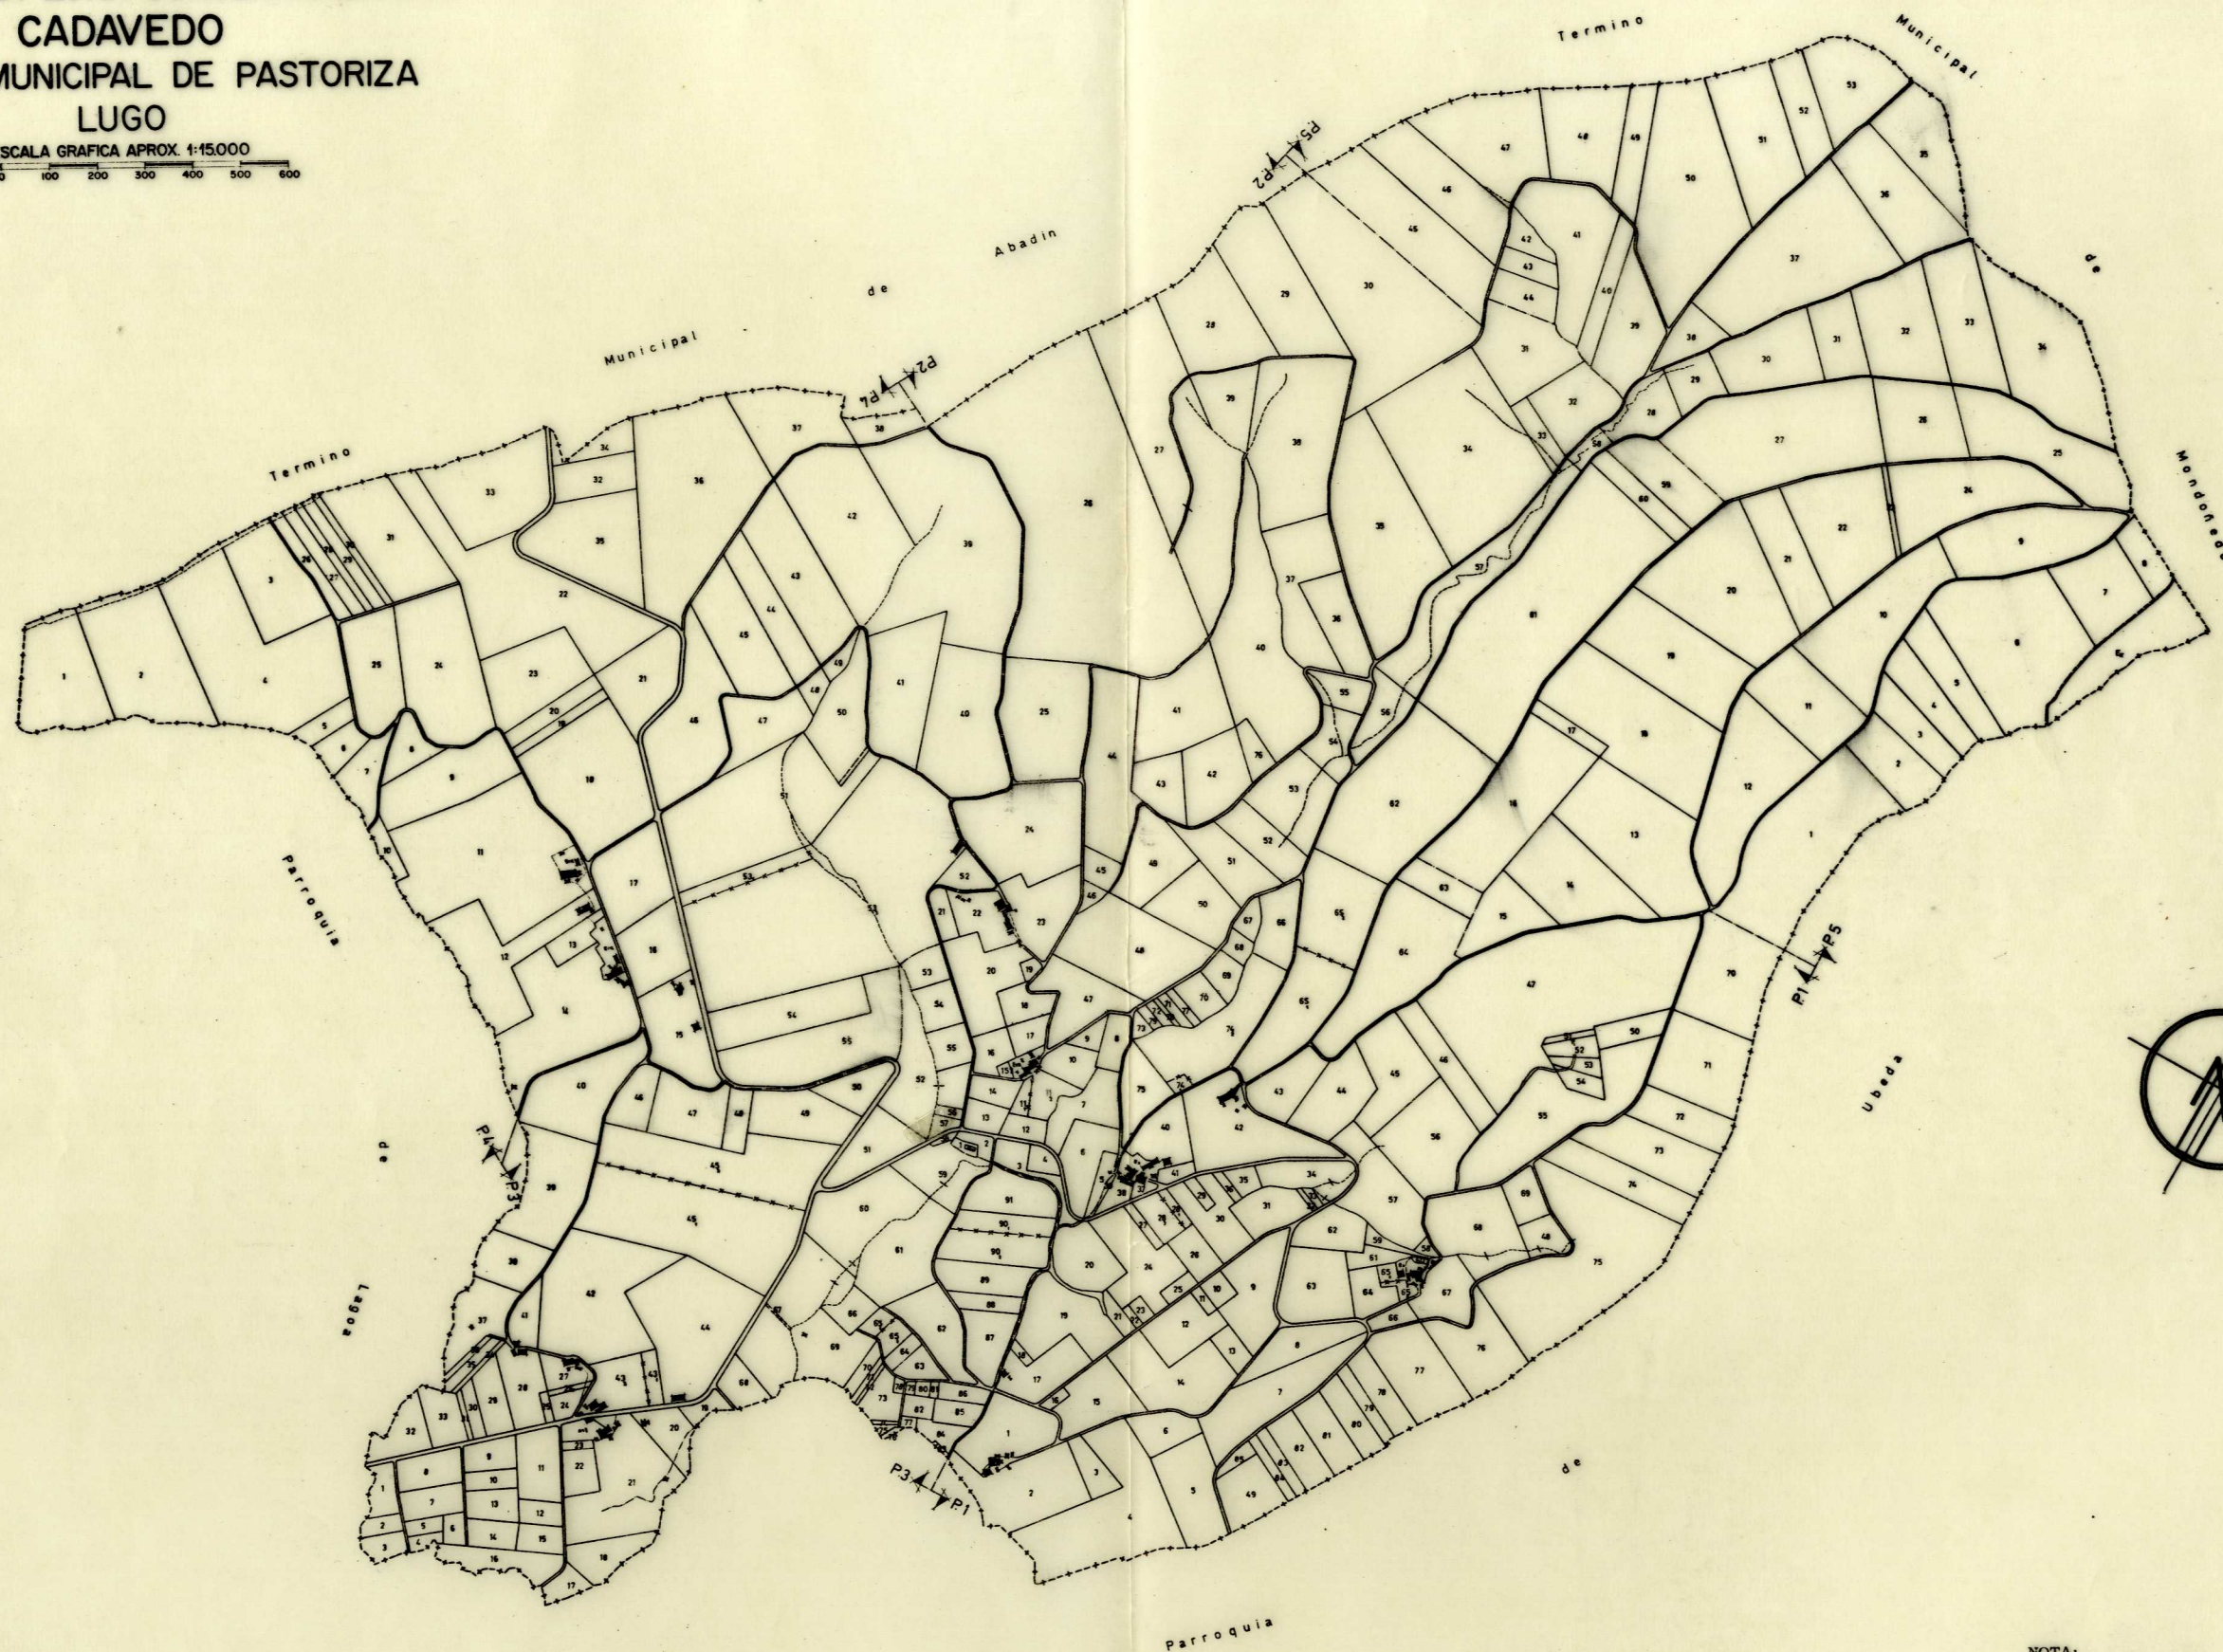

NOTA:
Este plano parcial debe ser desglosado del título
para ser unido a las escrituras en que consten -
las sucesivas transmisiones de la finca.