


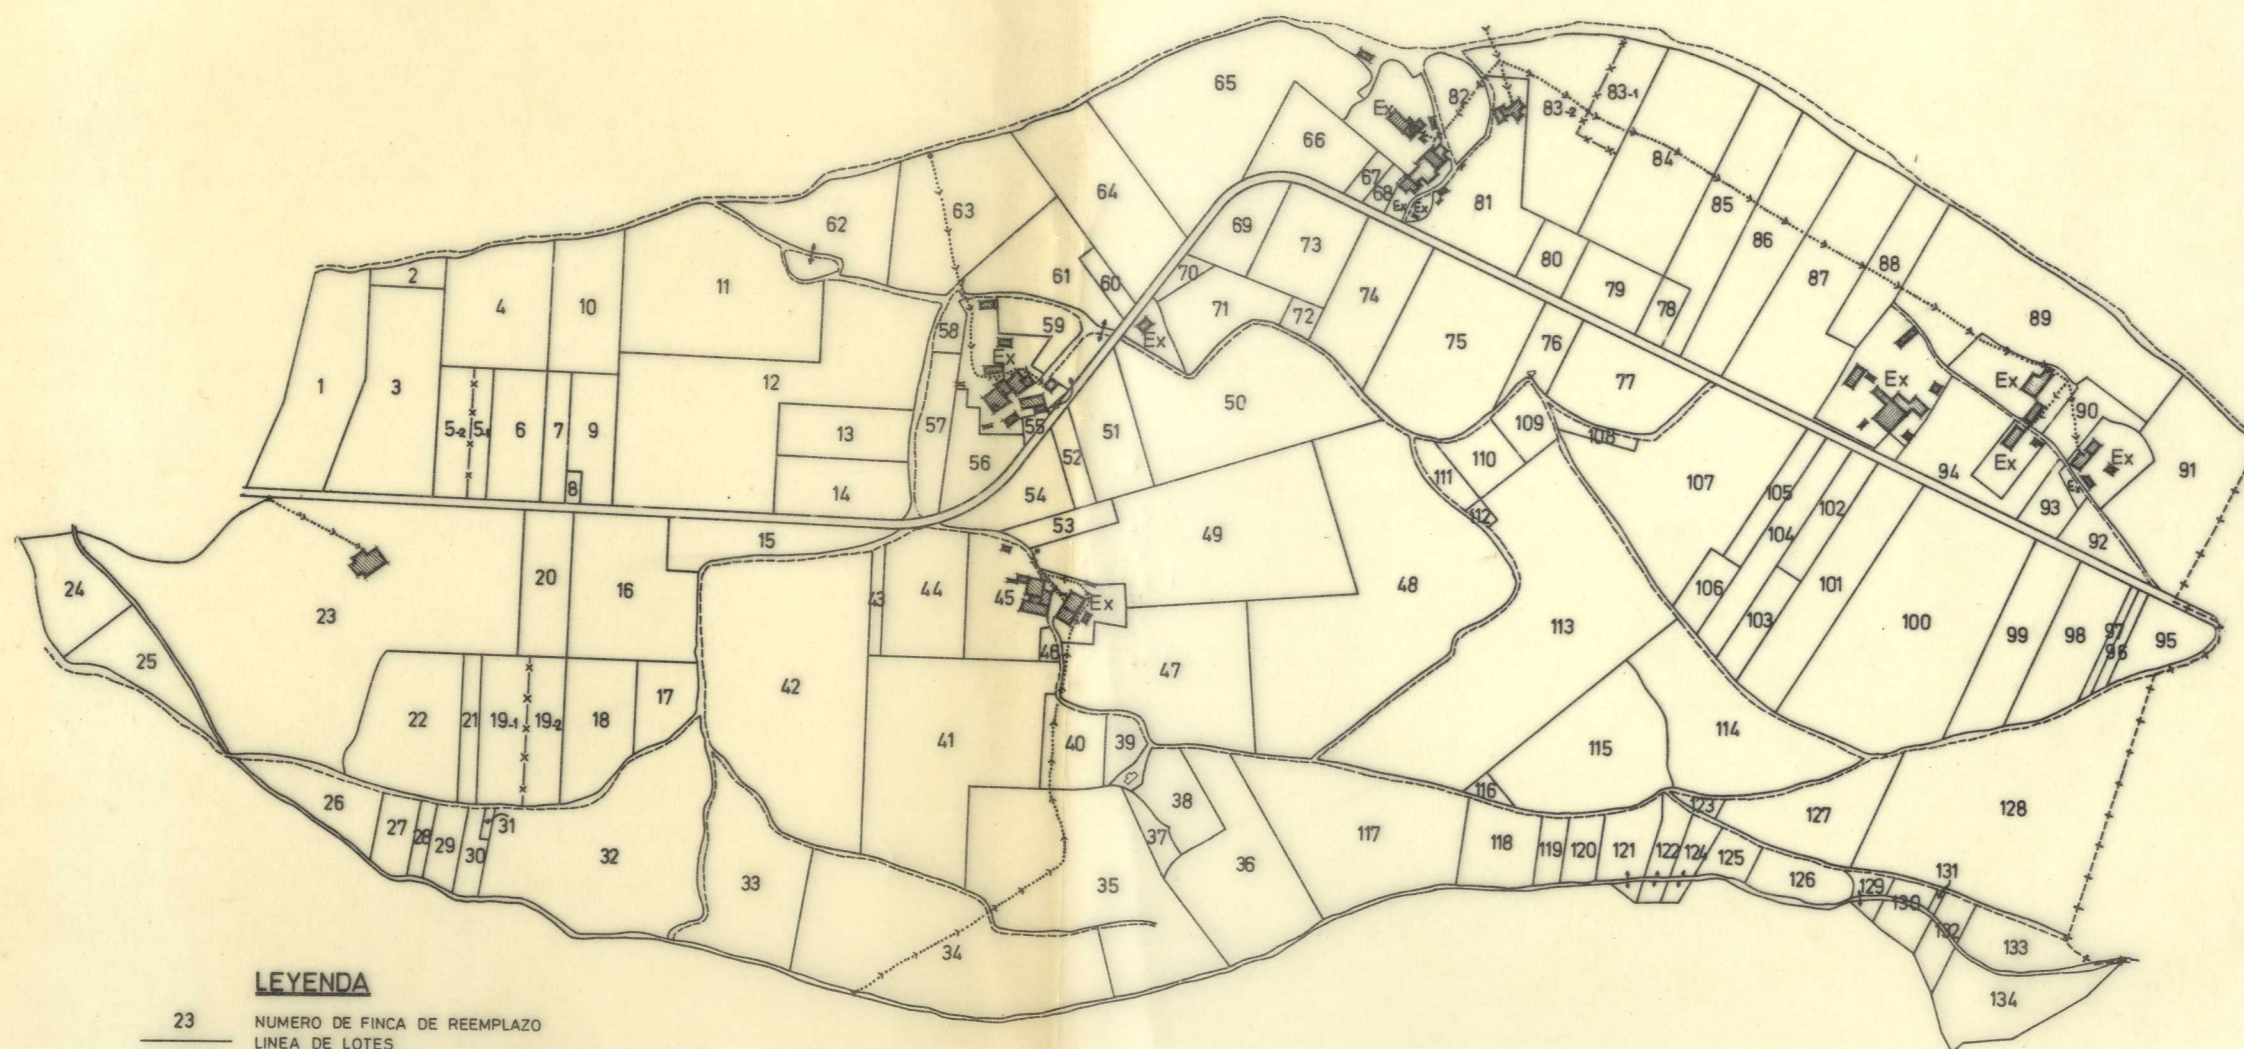


PLANO DE LA ZONA CONCENTRADA DE
LOBOSO
TERMINO MUNICIPAL DE PASTORIZA
LUGO

ESCALA GRAFICA APROX. 1:5.000



LEYENDA

- 23 NUMERO DE FINCA DE REEMPLAZO
- LINEA DE LOTES
- x-x-x- LINEA DE PRIVATIVOS Y GANANCIALES
- == CAMINOS DE SERVICIO
- .-.-.- CONDUCCIONES DE AGUA SUBTERRANEAS

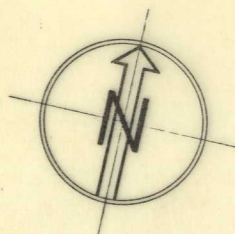

NOTA:
Este plano parcial debe ser desglosado del título
para ser unido a las escrituras en que consten -
las sucesivas transmisiones de la finca.