


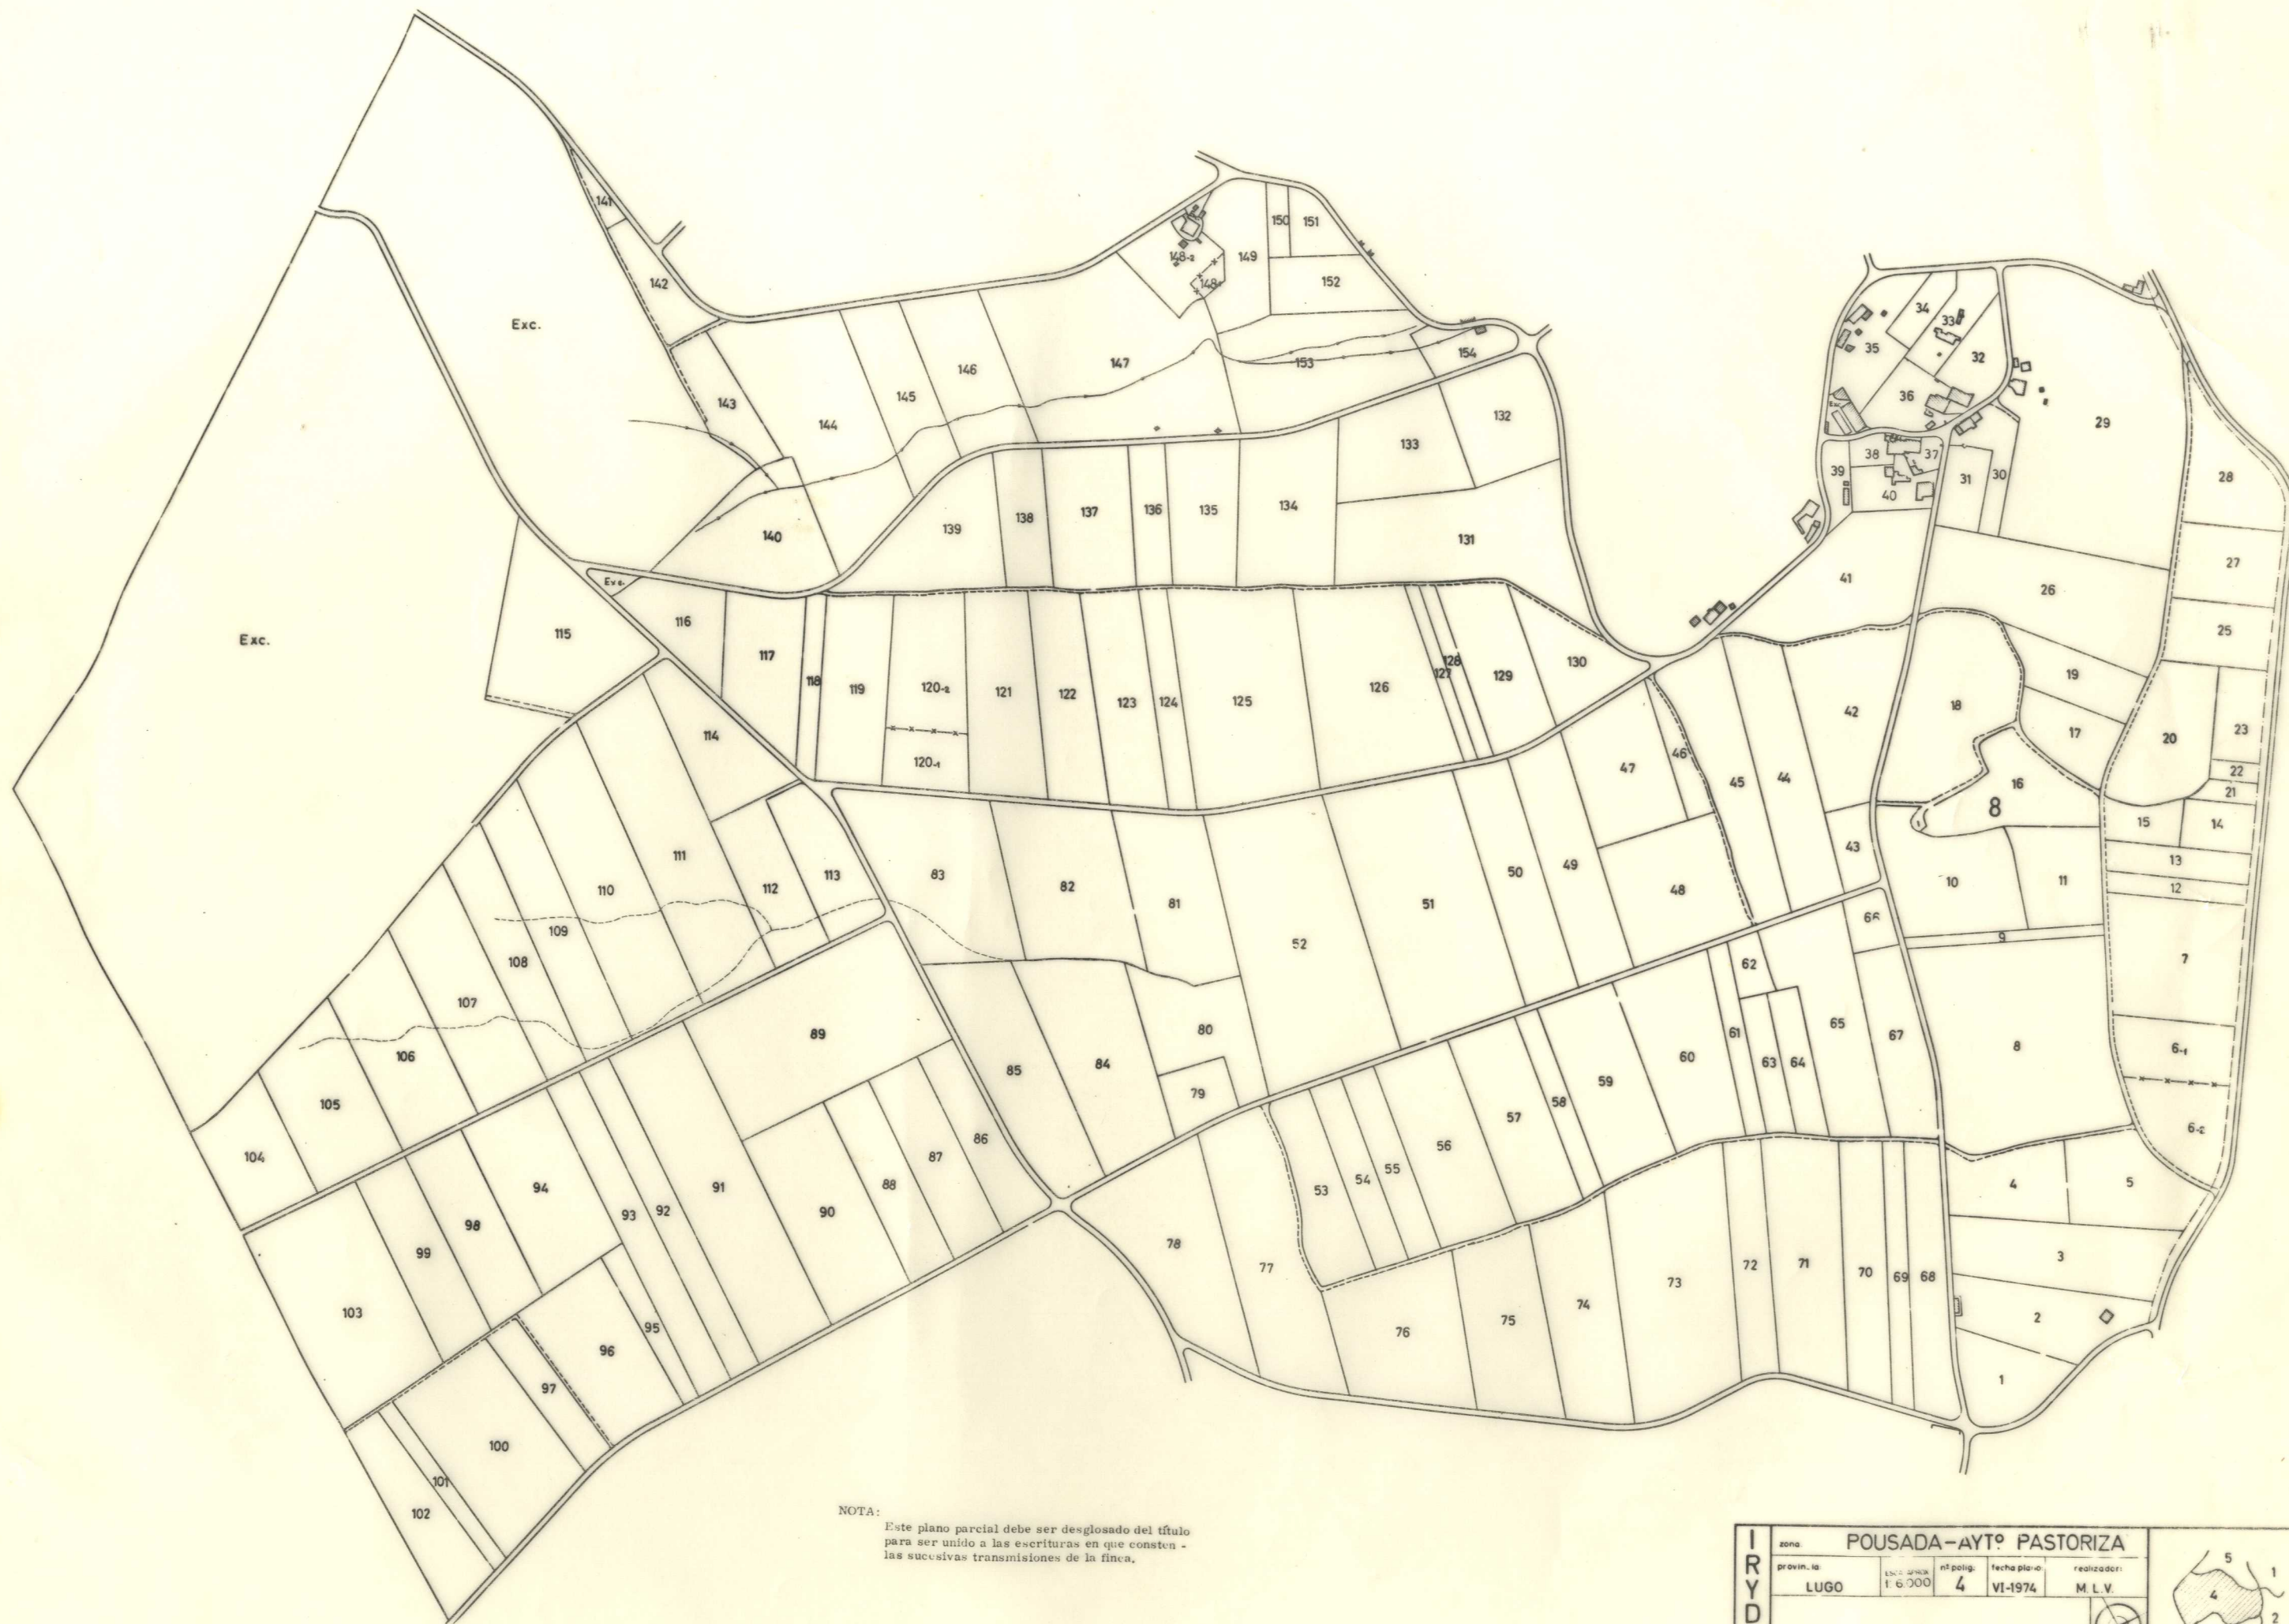

NOTA:  
Este plano parcial debe ser desglosado del título  
para ser unido a las escrituras en que consten -  
las sucesivas transmisiones de la finca.

|                       |                              |                 |           |             |             |
|-----------------------|------------------------------|-----------------|-----------|-------------|-------------|
| I<br>R<br>Y<br>D<br>A | zona: POUSADA-AYTº PASTORIZA |                 |           |             |             |
|                       | provin. la                   | ESCALA: 1:6.000 | nº polig. | fecha plan. | realizador: |
|                       | LUGO                         | 4               | VI-1974   | M. L. V.    |             |
|                       |                              |                 |           |             |             |