


Zona: CRECENTE

Concello: Pastoriza

Provincia: L U G O

Polígono 1

ESCALA APROX. 1: 6.000

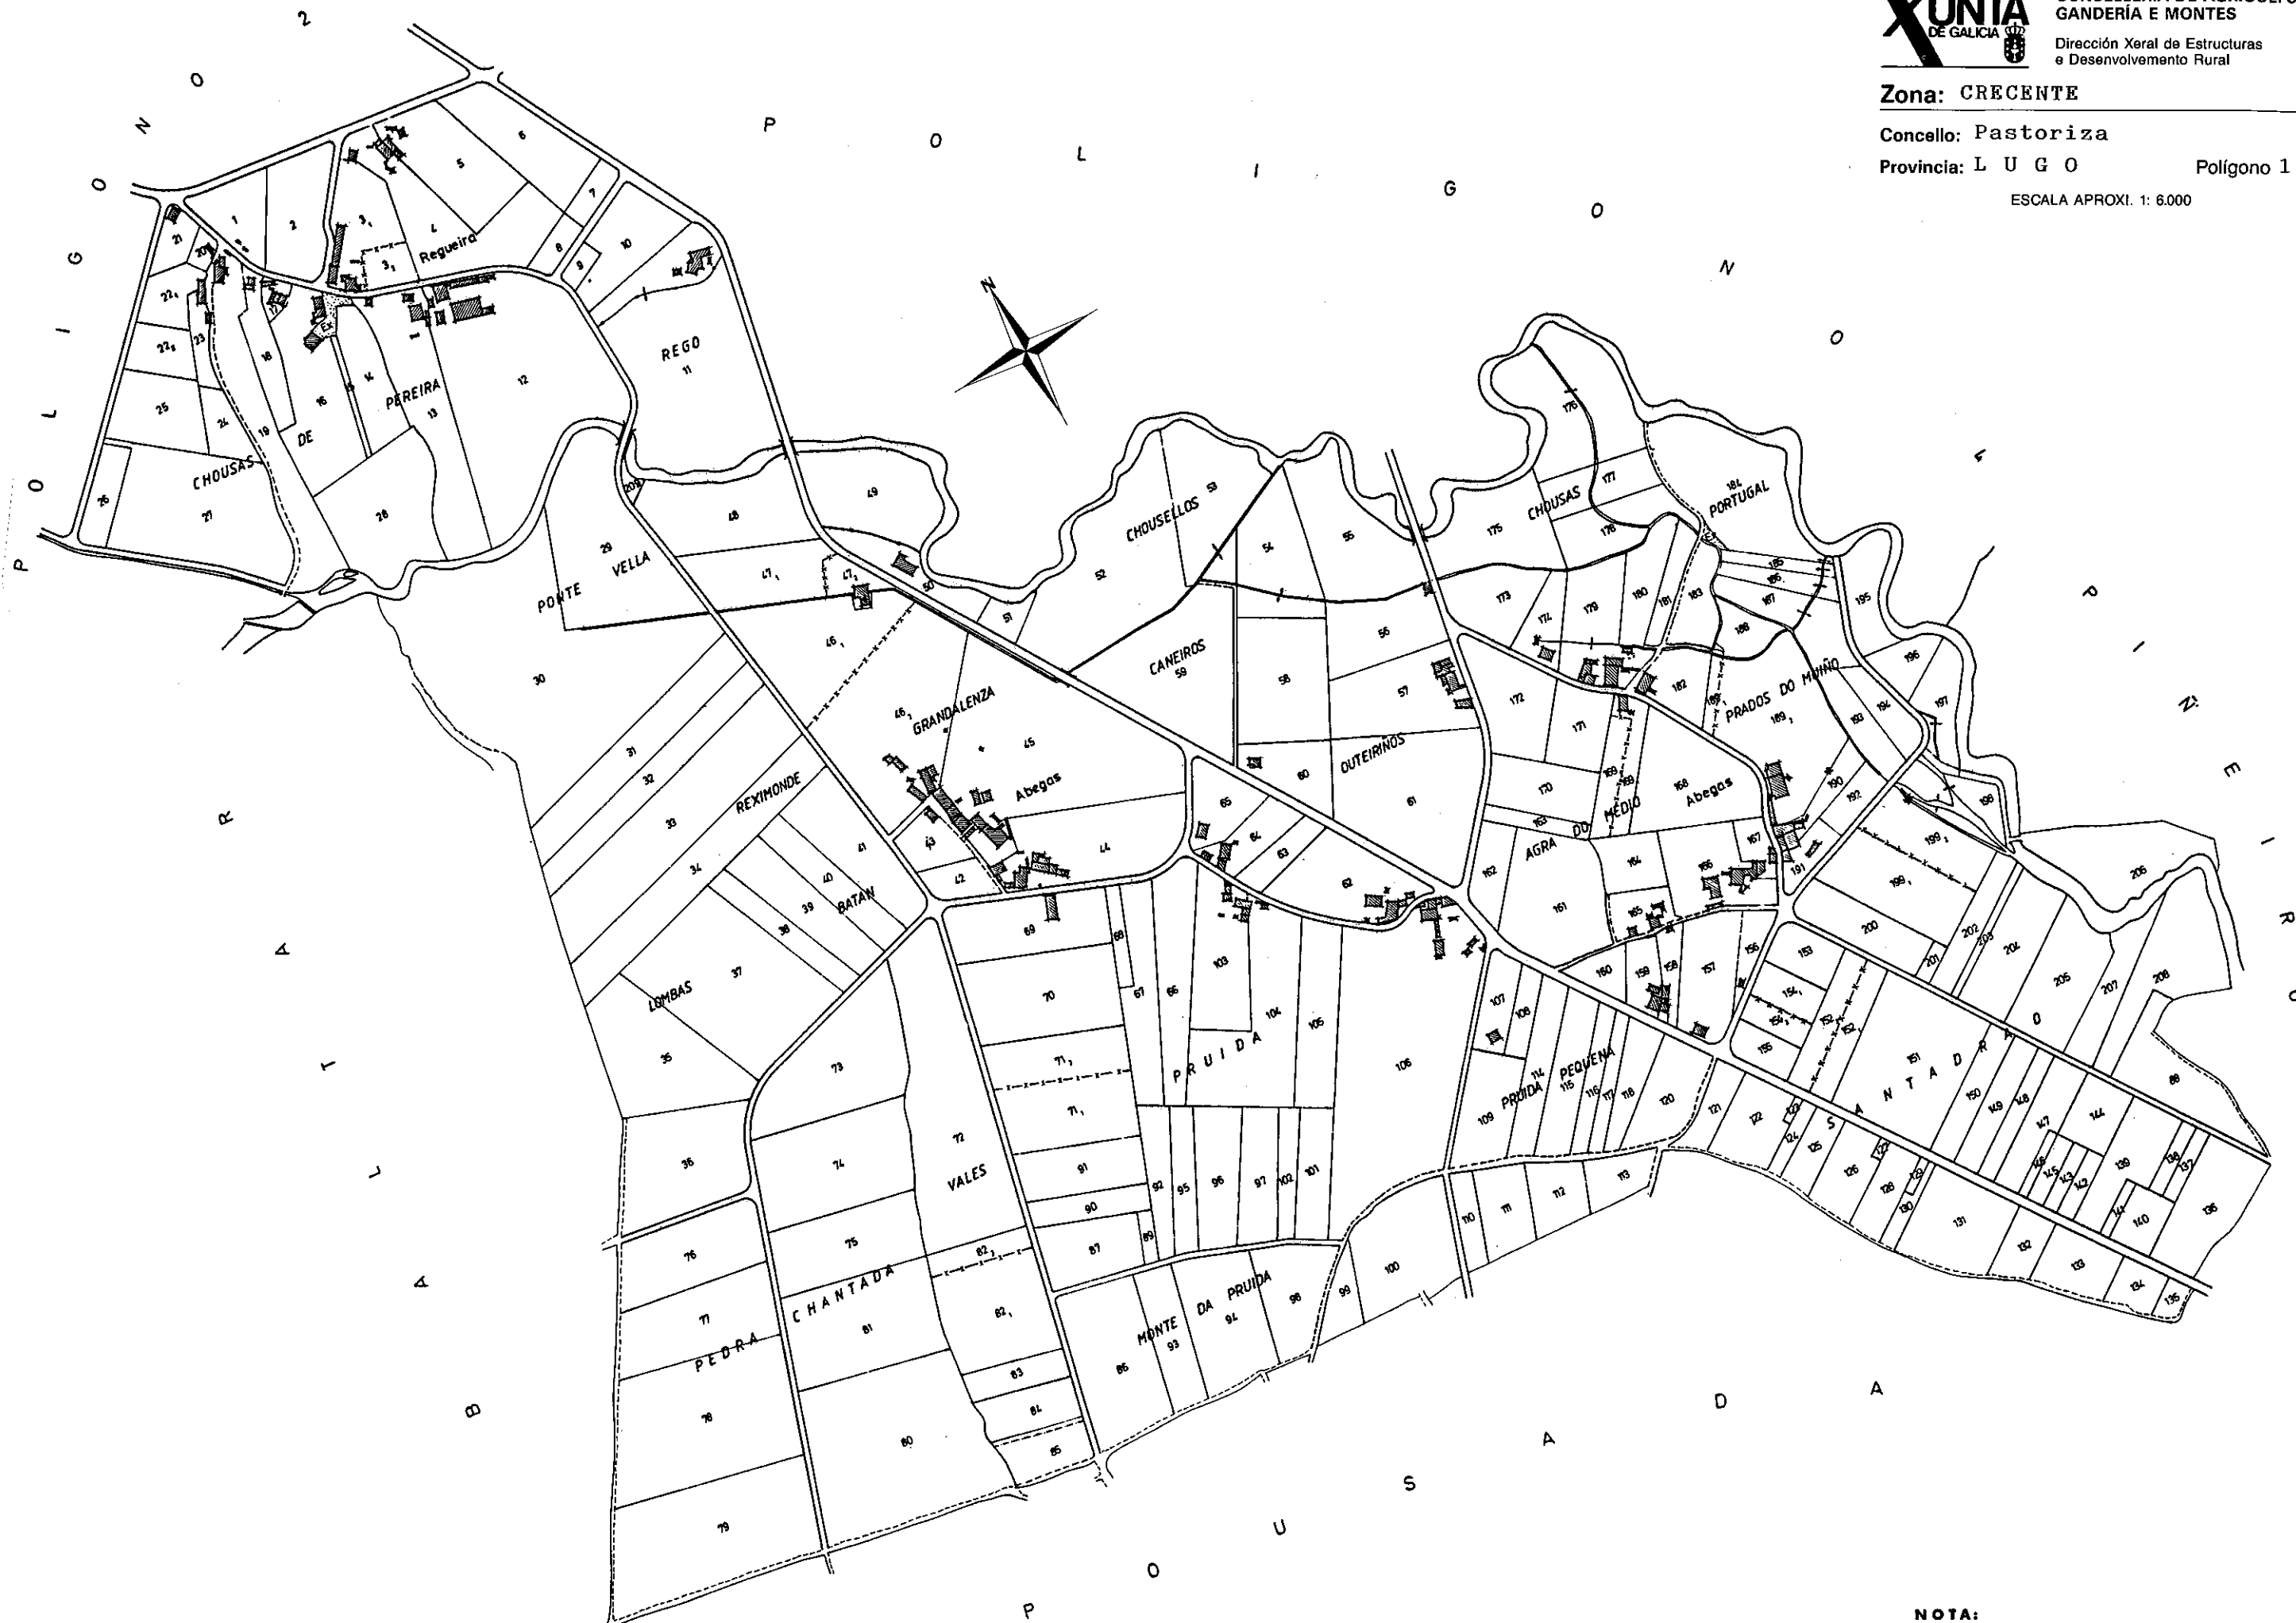

NOTA:

Este plano parcial débese desglosar do título para ser unido ás escrituras en que consten as sucesivas transmisións da finca.