



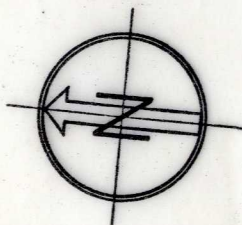

PLANO DE LA ZONA CONCENTRADA DE
AGUARDA
COMARCA DE PASTORIZA
LUGO

ESCALA GRAFICA APROX 1:15.000
100 0 100 200 300 400 500 600

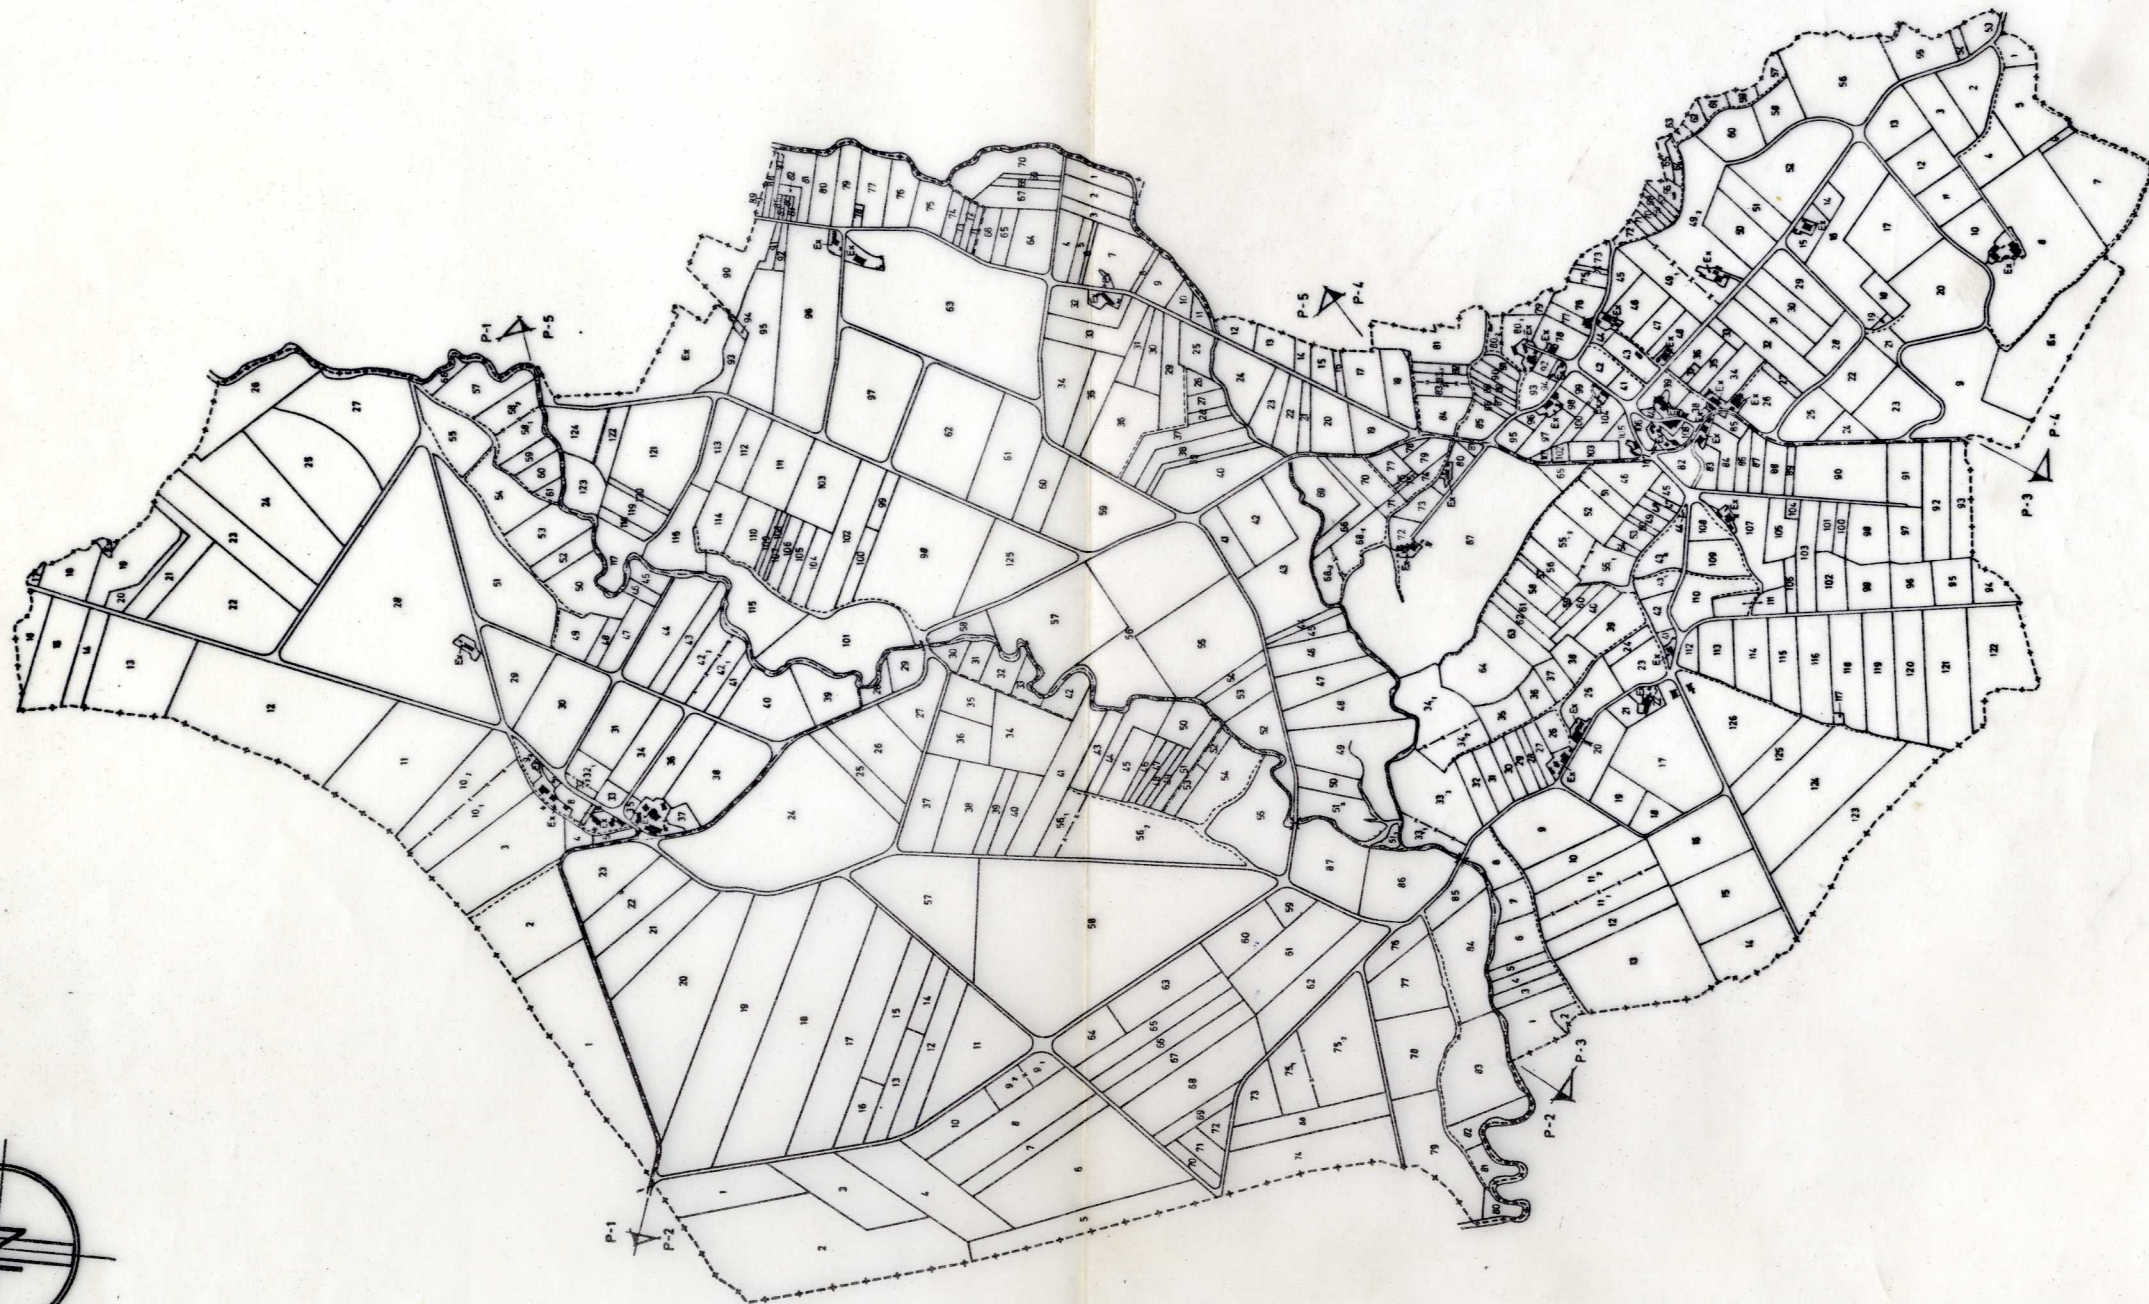

NOTA:
Este plano parcial debe ser desglosado del título
para ser unido a las escrituras en que consten -
las sucesivas transmisiones de la finca.