


NOTA:
Este plano parcial débese desglosar do título
para ser unido ás escrituras en que consten as
sucesivas transmisións da finca.

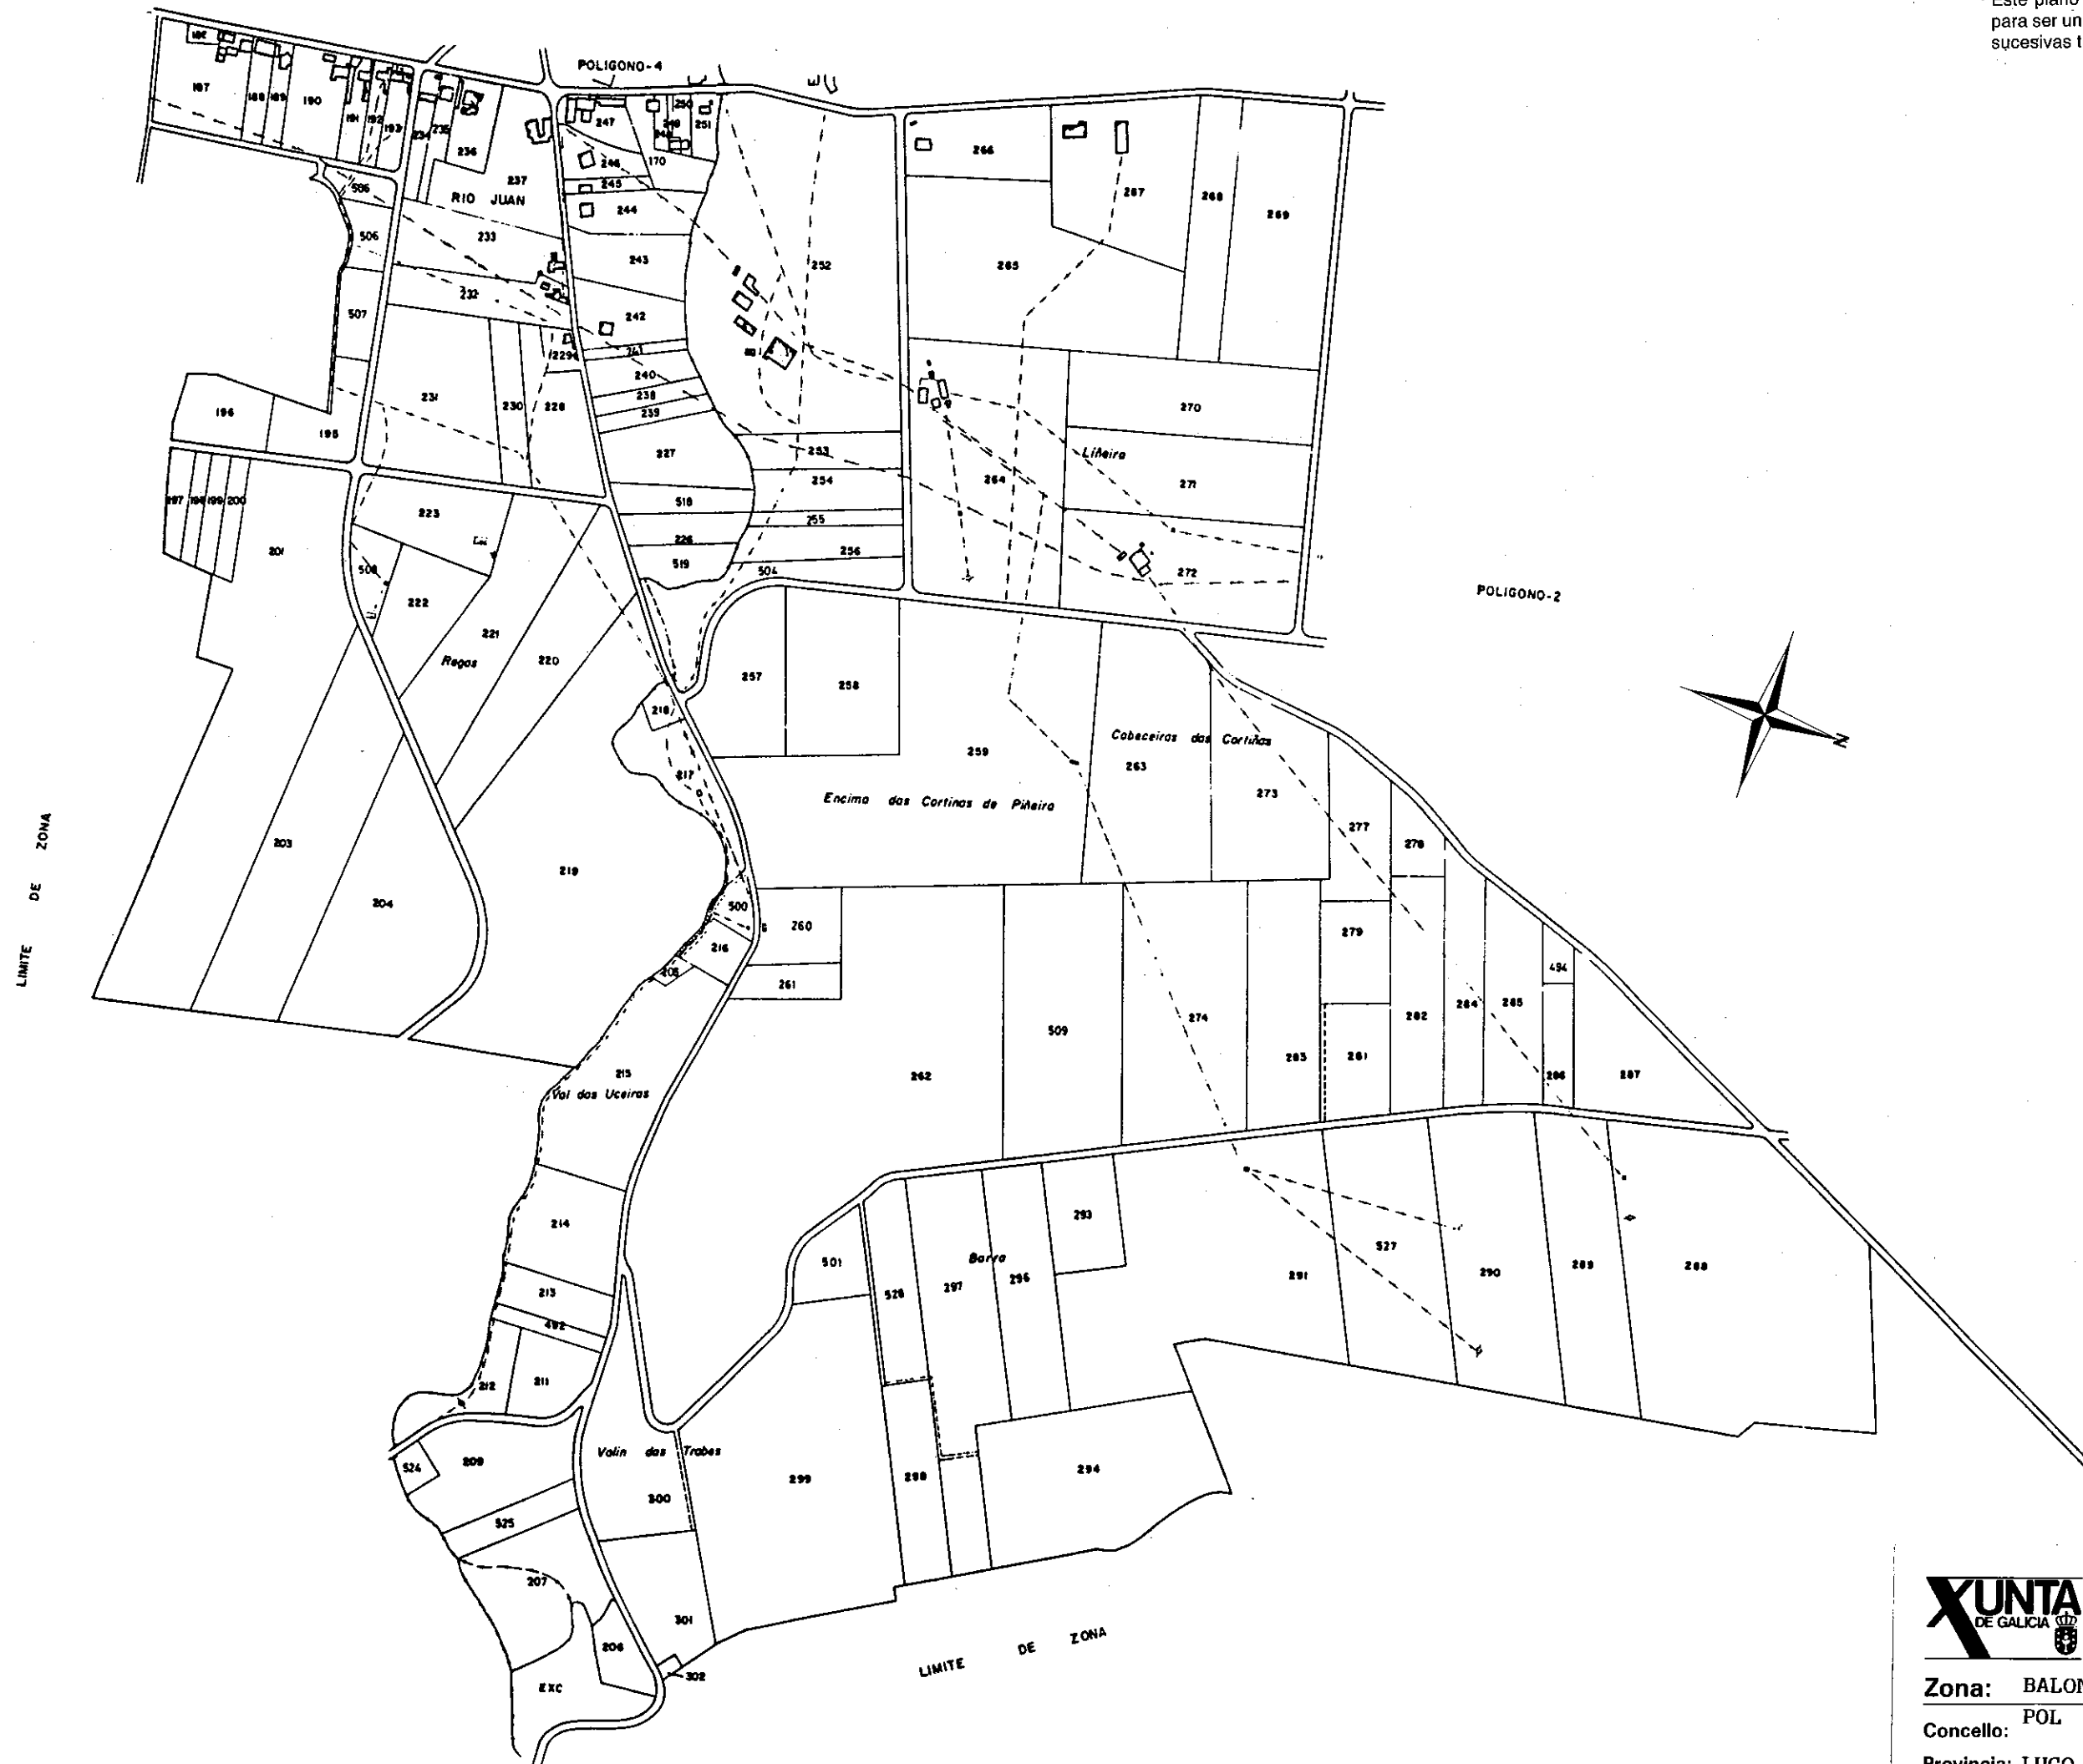

XUNTA
DE GALICIA
CONSELLERÍA DE AGRICULTURA,
GANDERÍA E MONTES
Dirección Xeral de Estructuras
e Desenvolvemento Rural

Zona: BALONGA

Concello: POL

Provincia: LUGO

Polígono 3

ESCALA APROXI. 1: 6.000