


NOTA:
Este plano parcial débese desglosar do título para ser unido ás escrituras en que constan as sucesivas transmisións da finca.

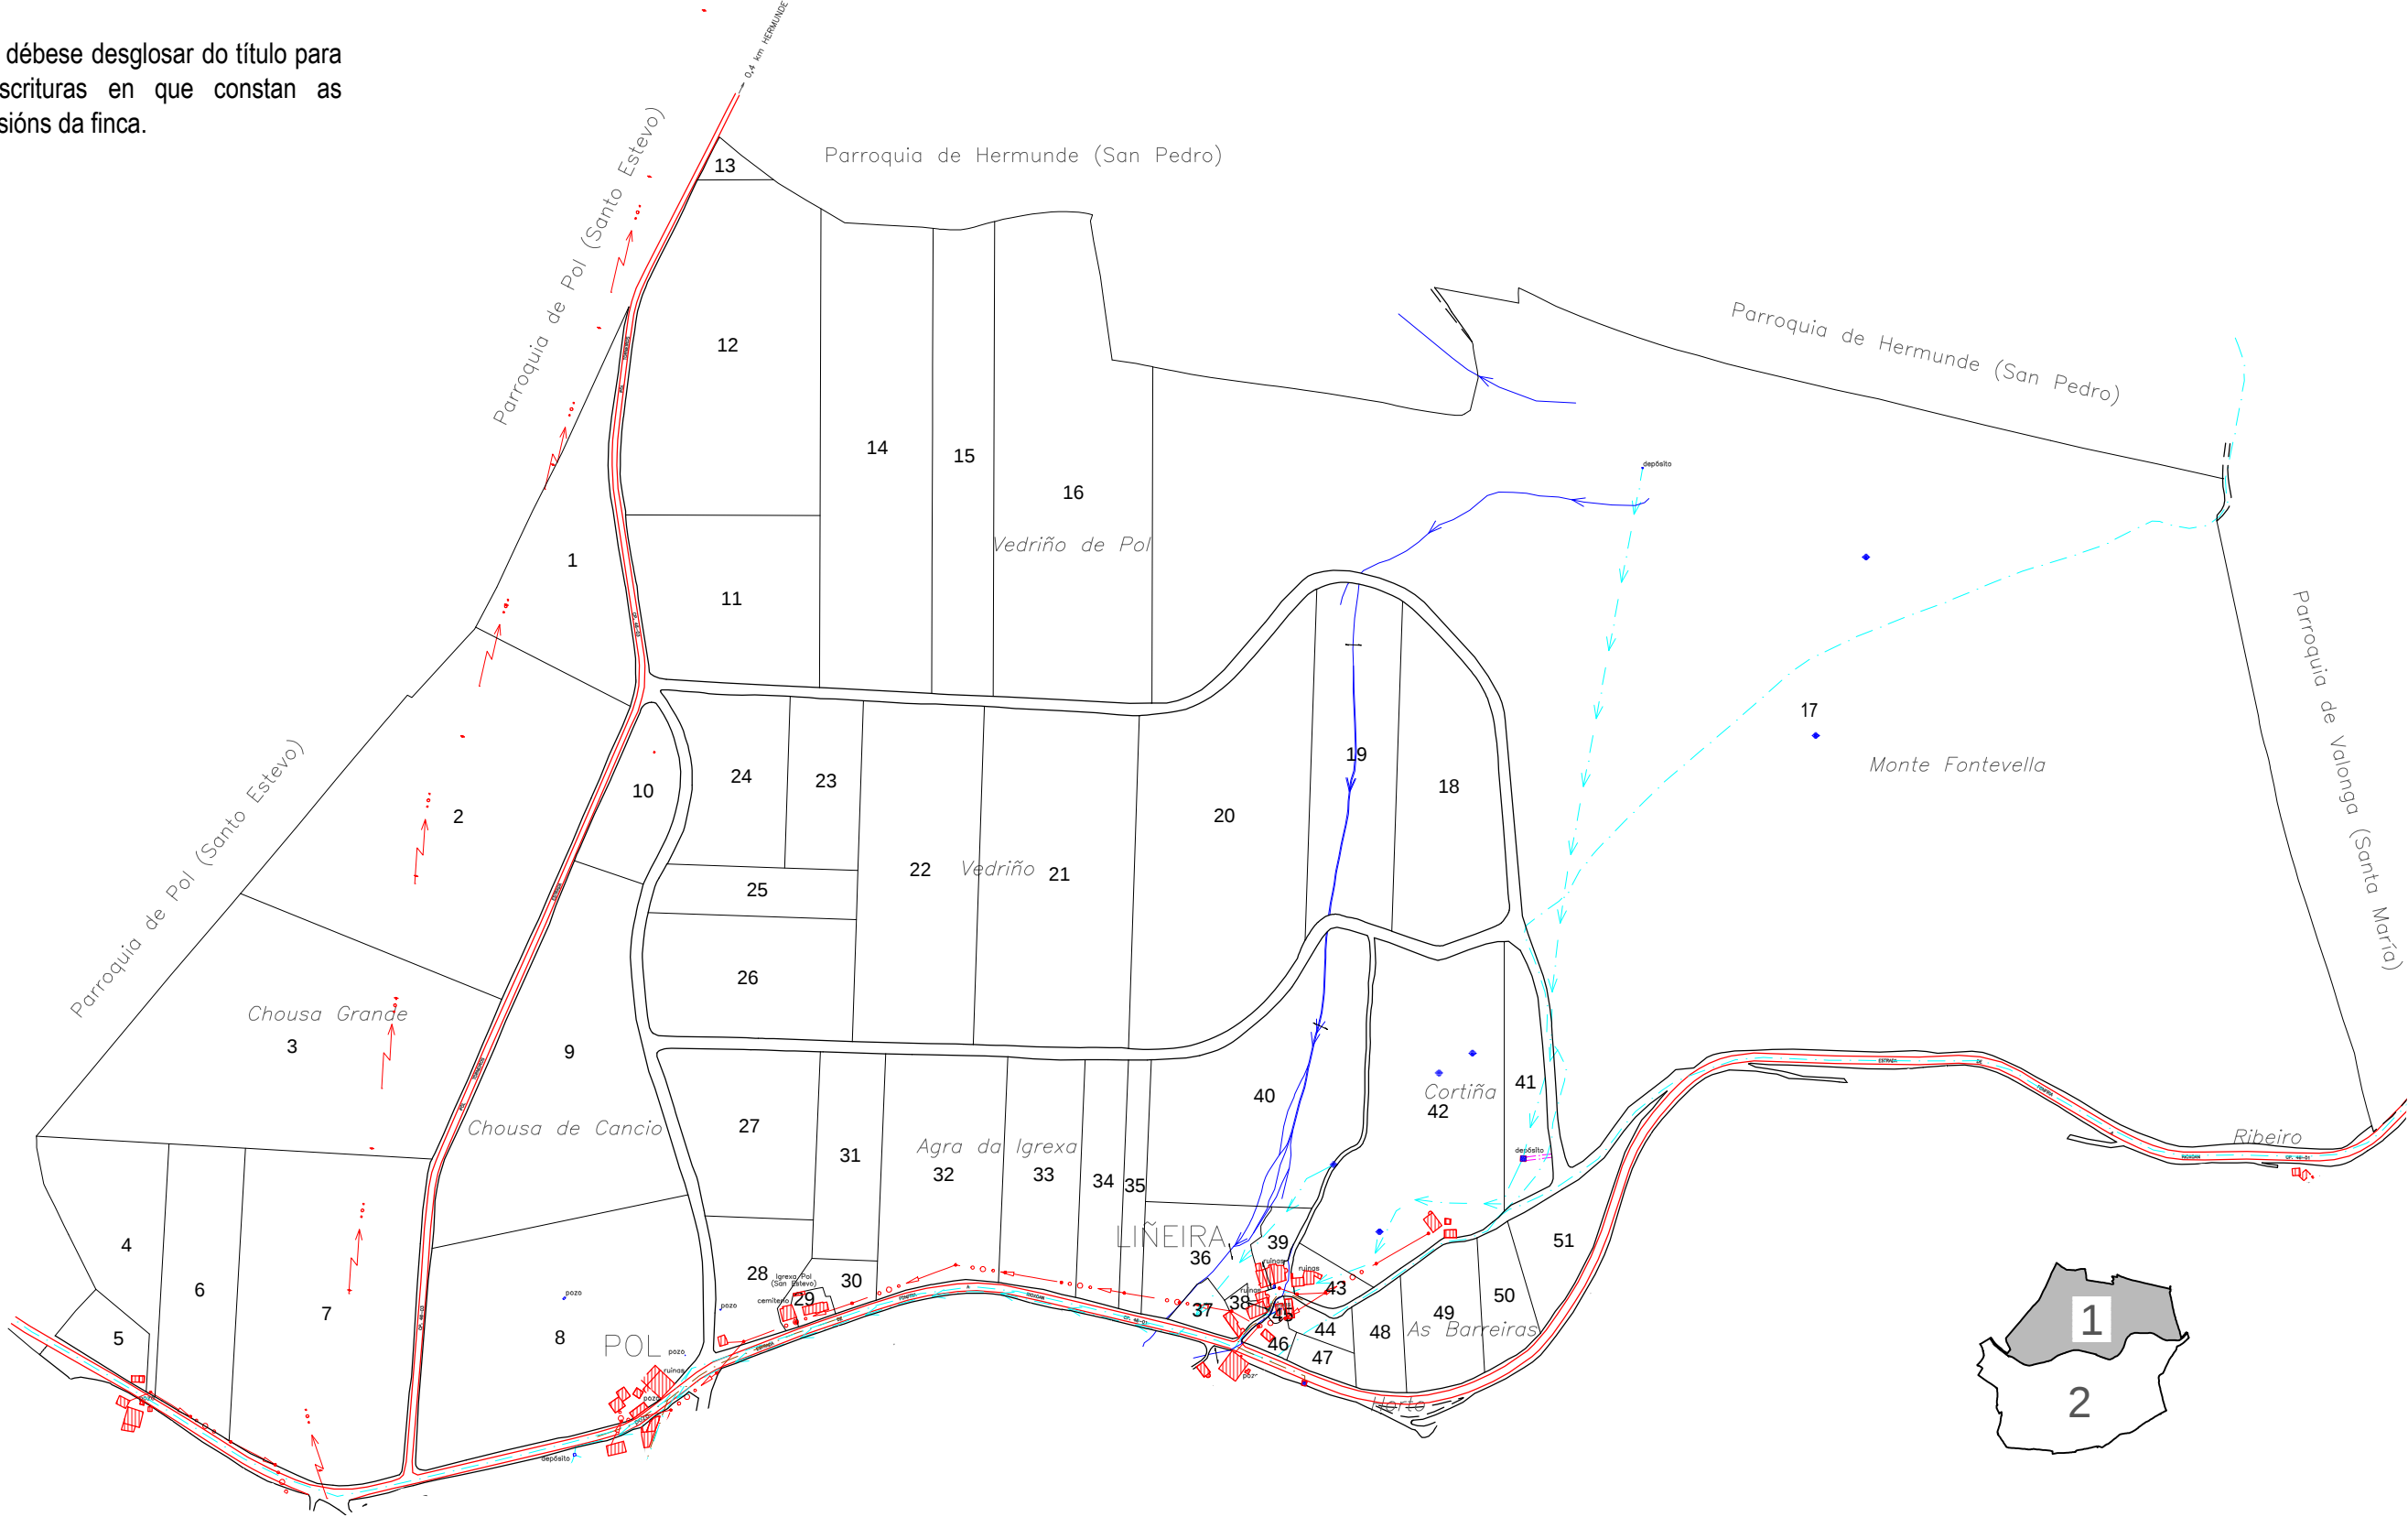

POLÍGONO 2



**XUNTA
DE GALICIA**

ZONA: SANTO ESTEVO DE POL	POLÍGONO: 1
Concello: Pol	ESCALA: 1:6000
Provincia: Lugo	



N

Xuño 2022