




200 mts a G.D.T.V.

NOTA:
Este plano parcial debe ser desglosado del título
para ser unido a las escrituras en que consten -
las sucesivas transmisiones de la finca.

I R Y D A	término o zona: SAN ESTEBAN (PUENTENUEVO-VILLADORO)				
	provincia:	ESC. APROX.	nº polígono	fecha plano	realizador:
	LUGO	16000	2	4-1976	LAA
	observaciones:				

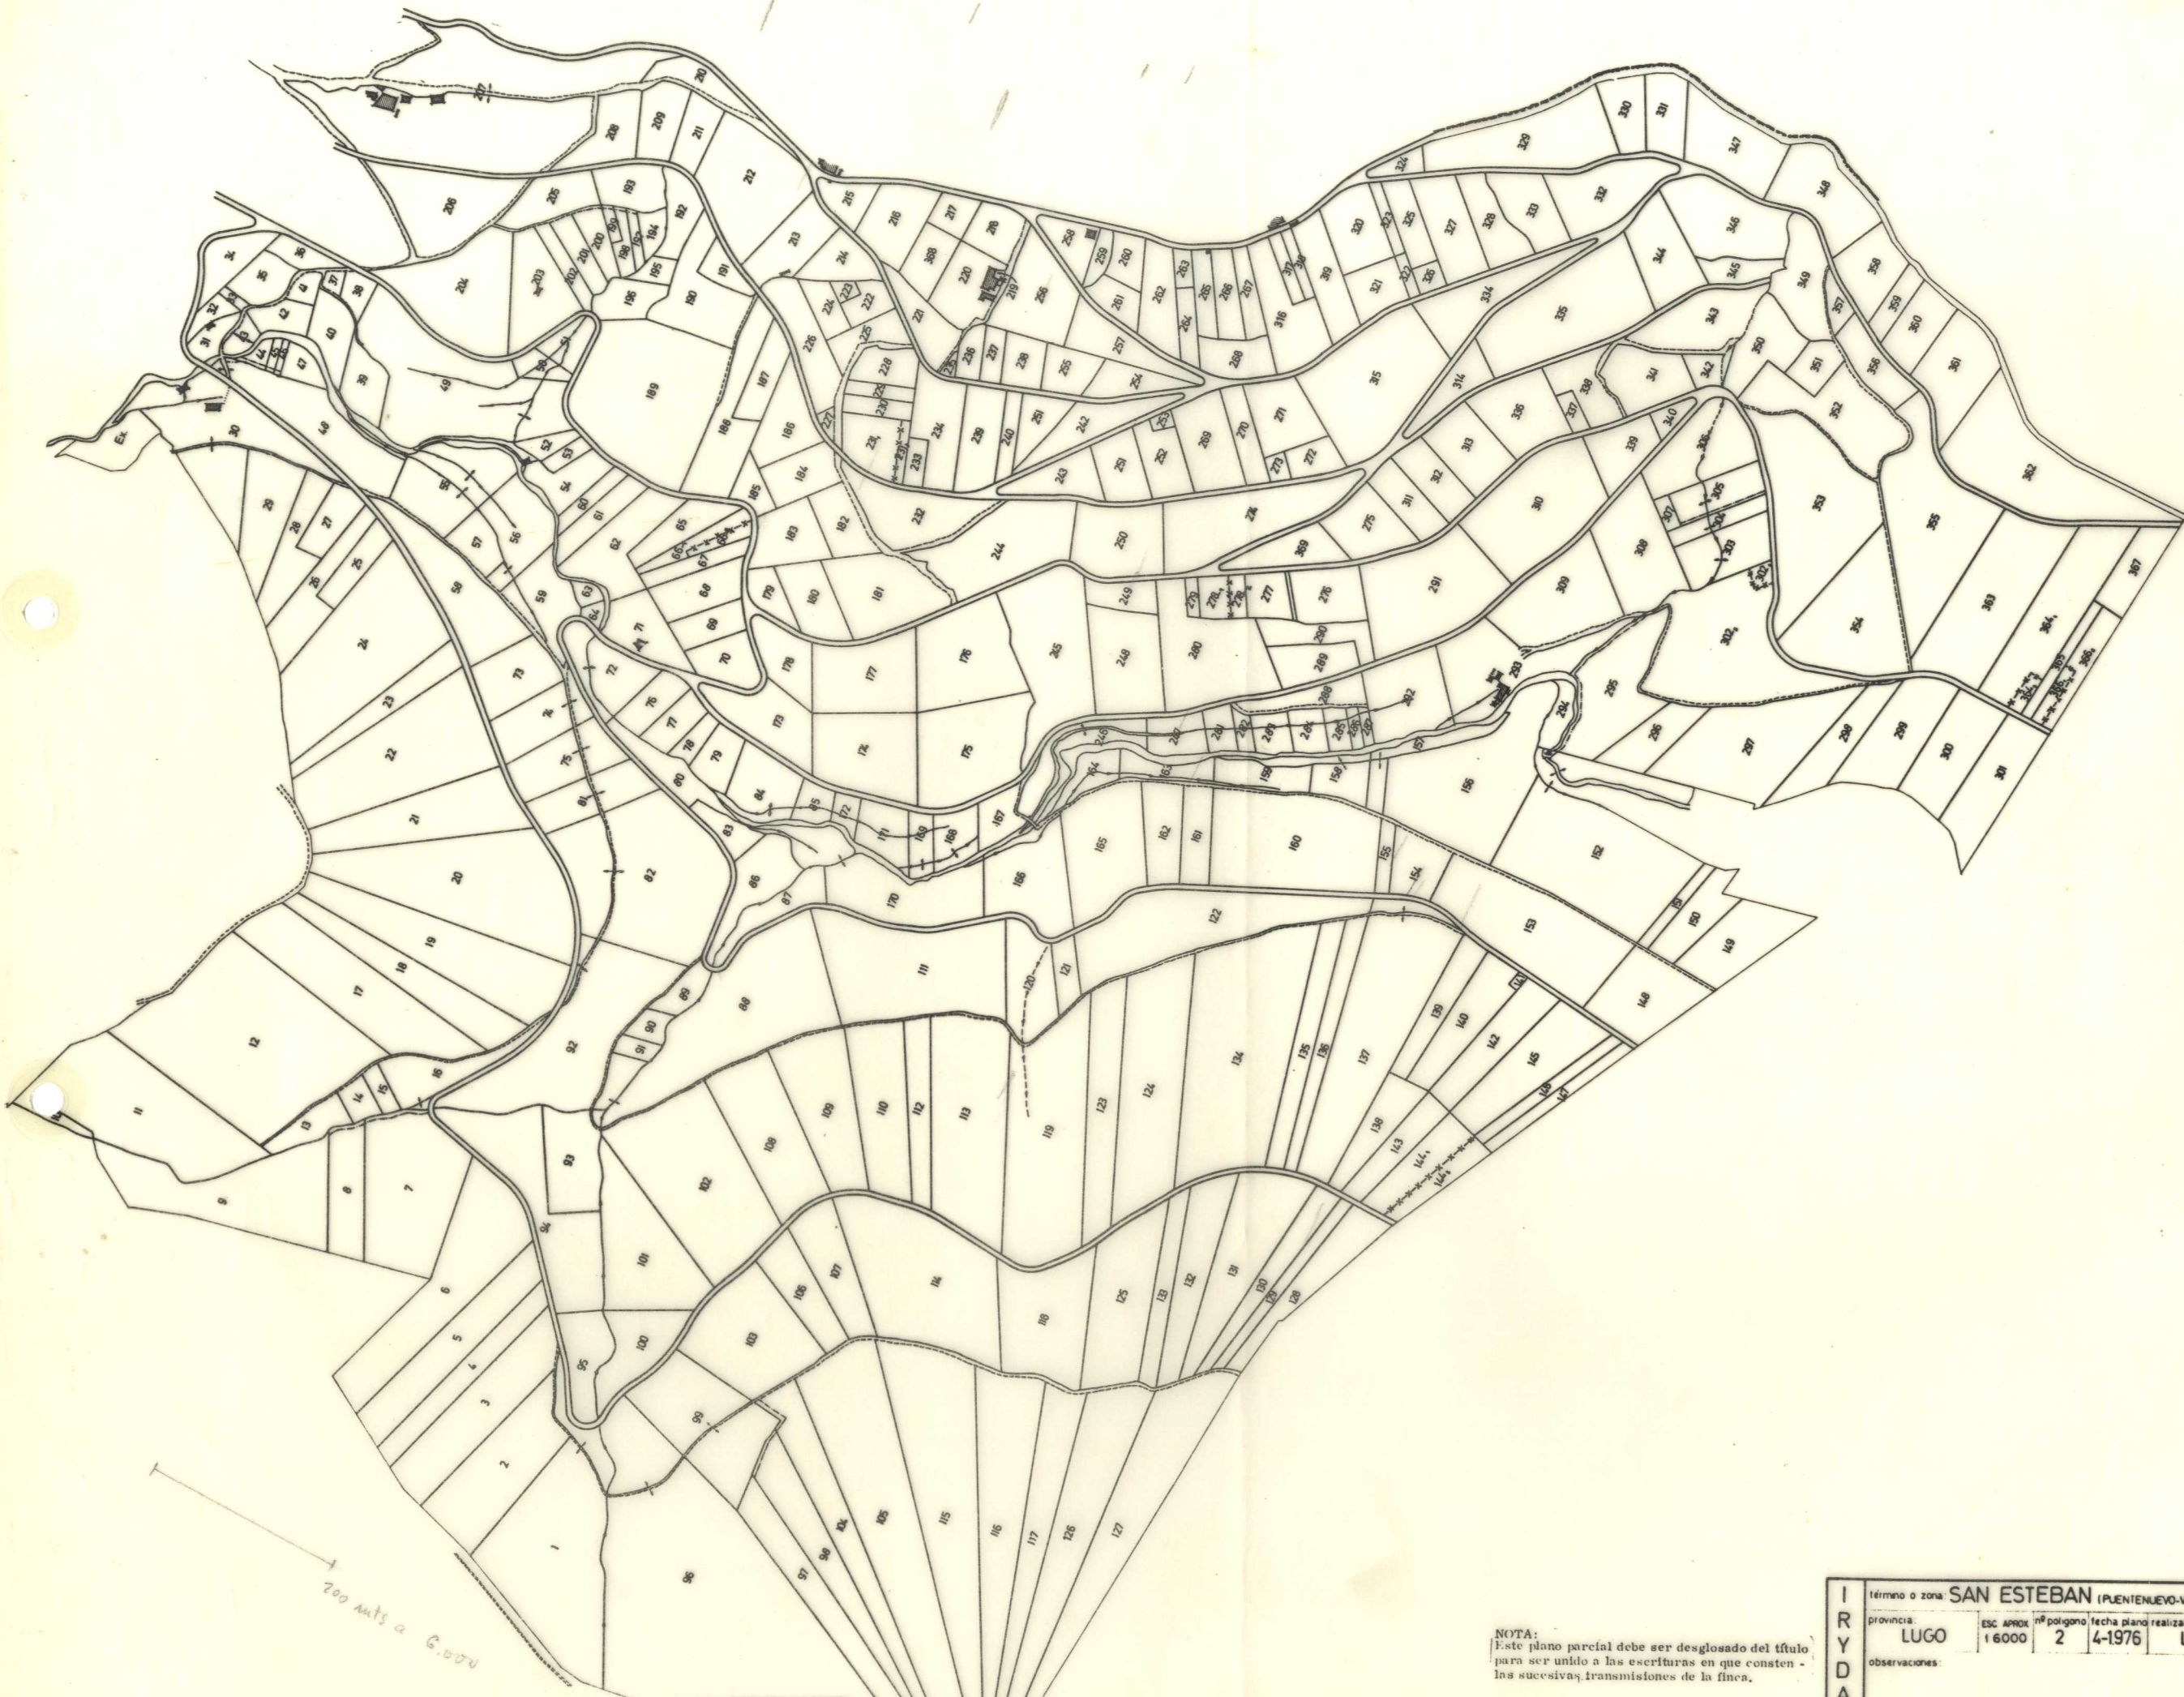