


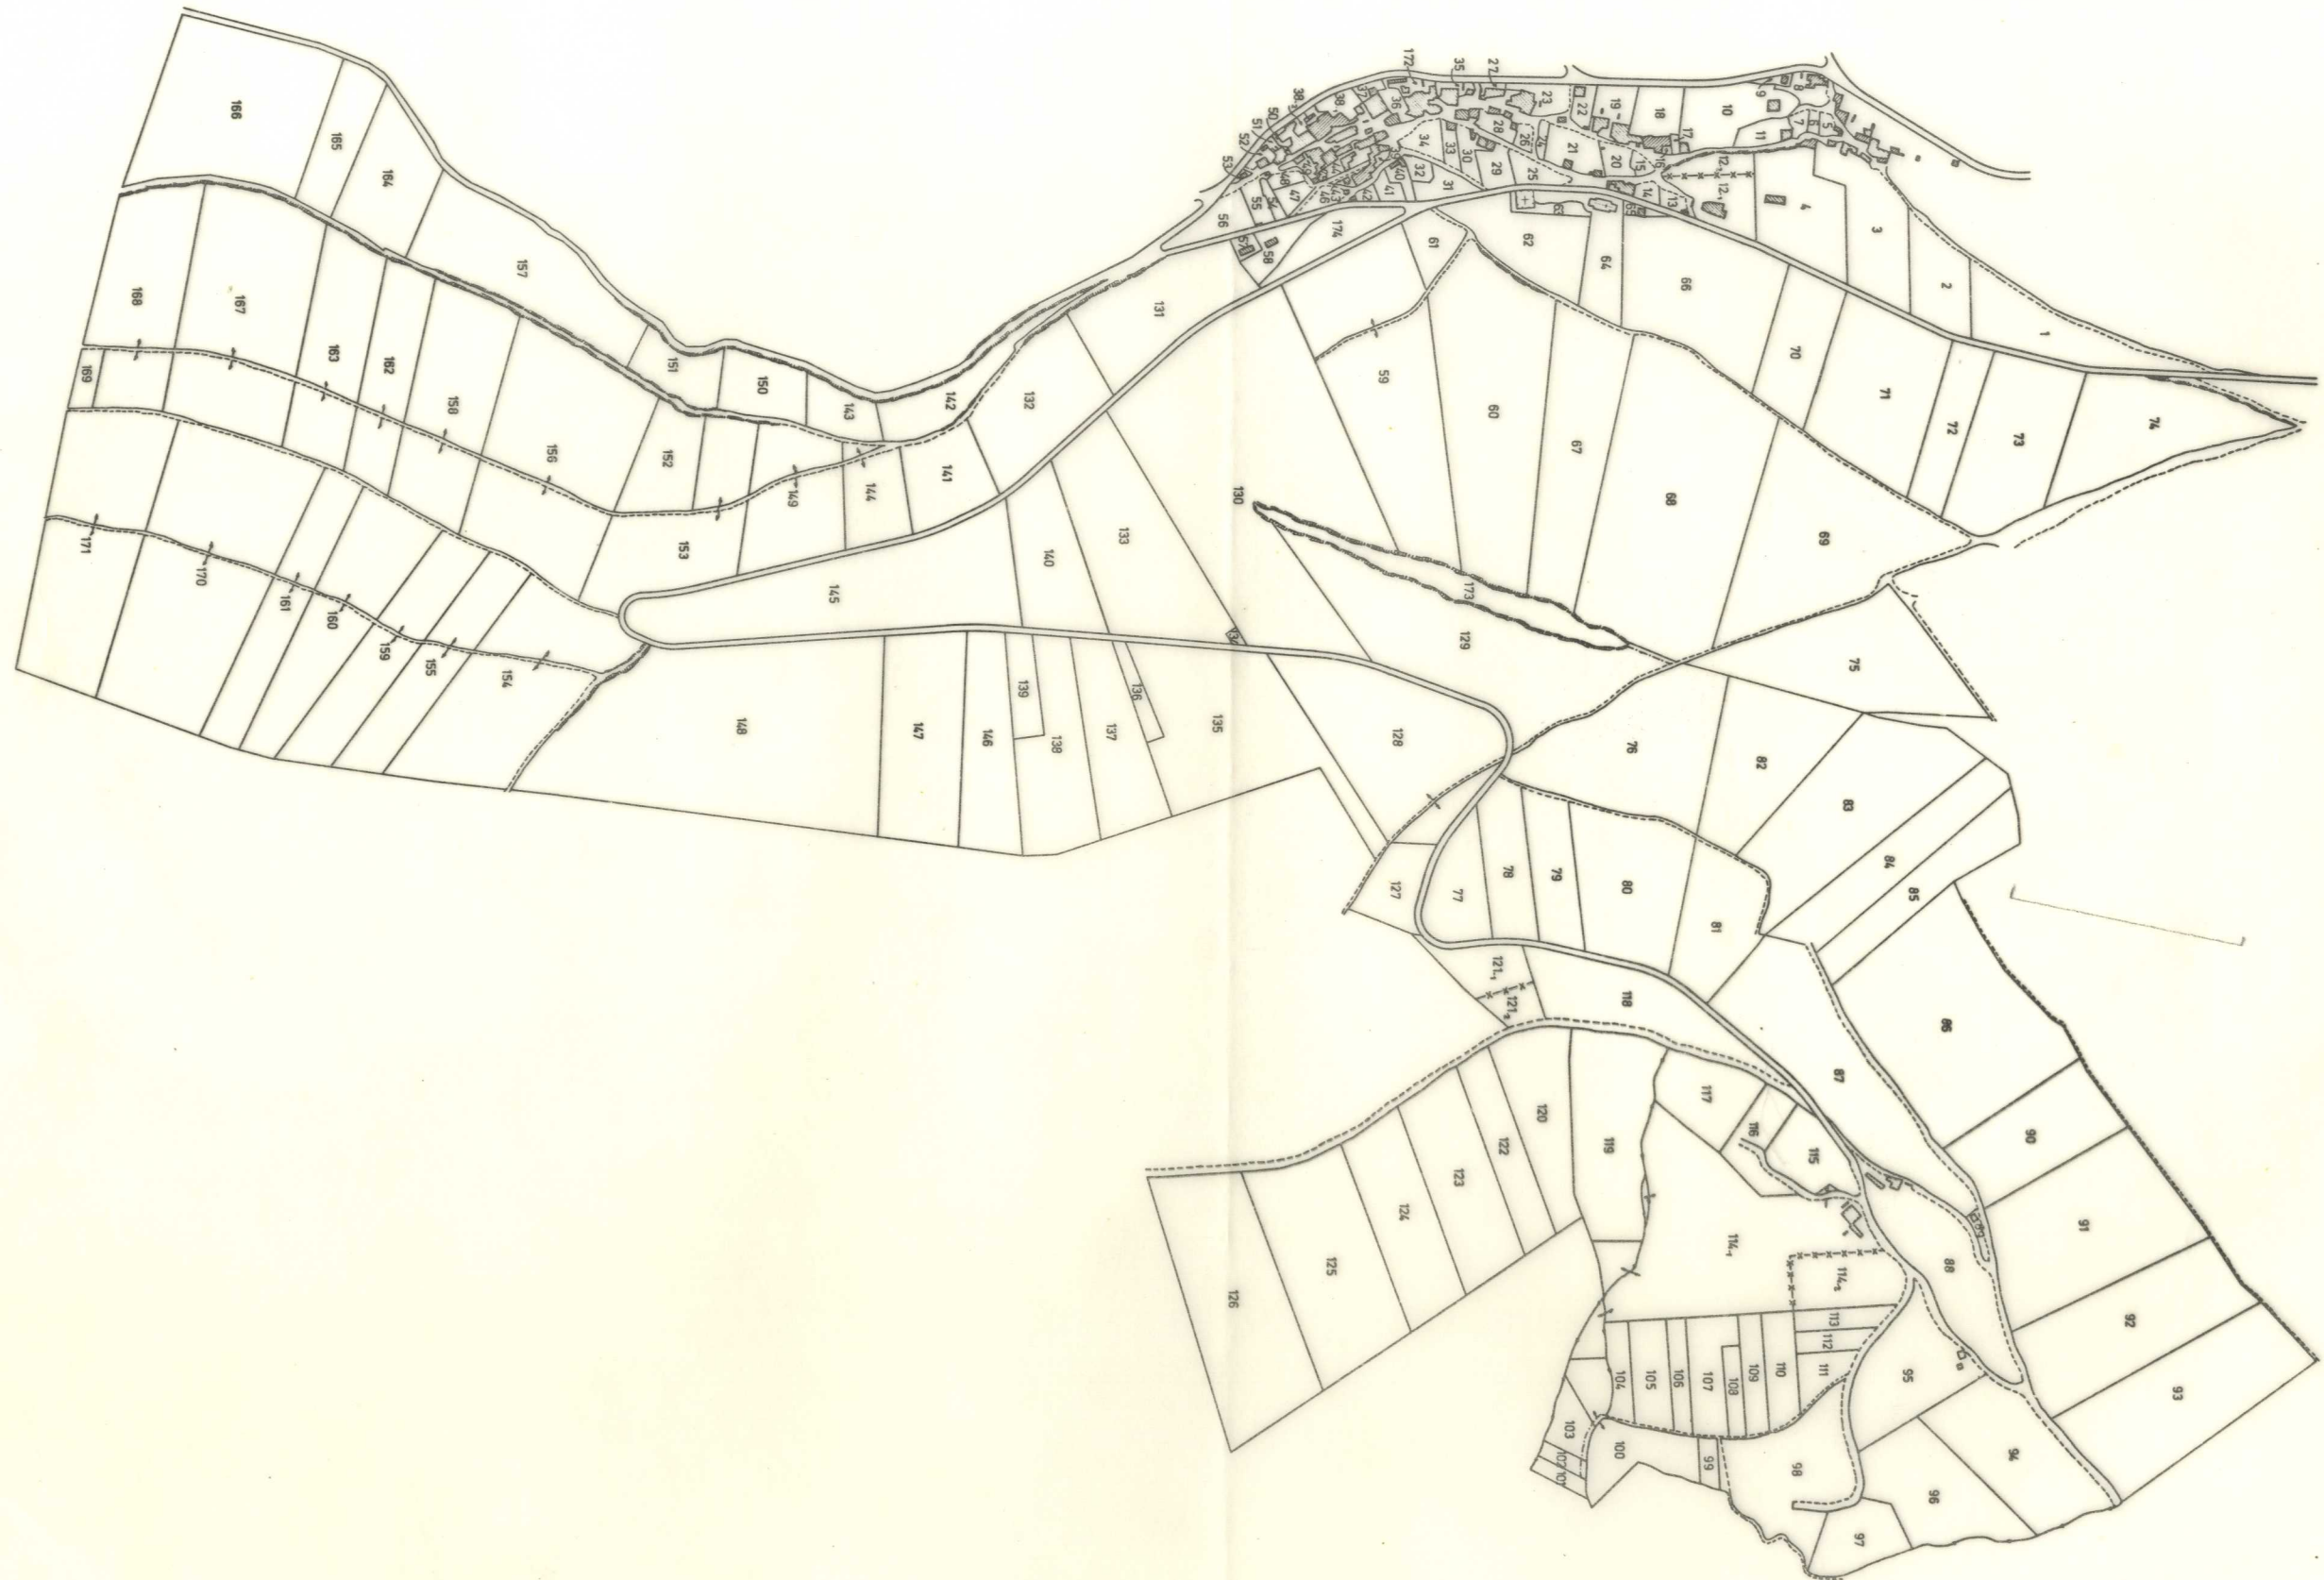

NOTA:
Este plano parcial debe ser desglosado del título
para ser unido a las escrituras en que consten
las sucesivas transmisiones de la finca.

I R Y D A	Termino o zona SAN ESTEBAN (PUENTENUEVO-VILLAOBRID)				
	provincia	ESC. APROX.	nt. poligono	fecha plano	redactor
	LUGO	1:6000	3	IV-1976	P.G.P.
	observaciones				

